

STŘECHA - DEMONTÁŽNÍ A ZAZDÍVACÍ PRÁCE


M 1:100

SKLADBA STŘECHY - PAVILON B + PŘÍSTAVBA C

2X ASFALTOVÝ PÁS
MINERÁLNÍ TEPELNÁ IZOLACE TL.100-200mm
PAROTĚSNÁ FOLIE

SKLADBA STŘECHY-PAVILON C

3x ASFALTOVÝ PÁS
KERAMICKÝ PANEL TL.140mm vč.CEMENTOVÉHO POTĚRU TL.20mm
ASFALTOVÁ LEPENKA
MINERÁLNÍ TEPELNÁ IZOLACE TL.160mm
ZDĚNÉ PŘÍČNÉ ŽEBRA POD STŘEŠNÍ PANELE

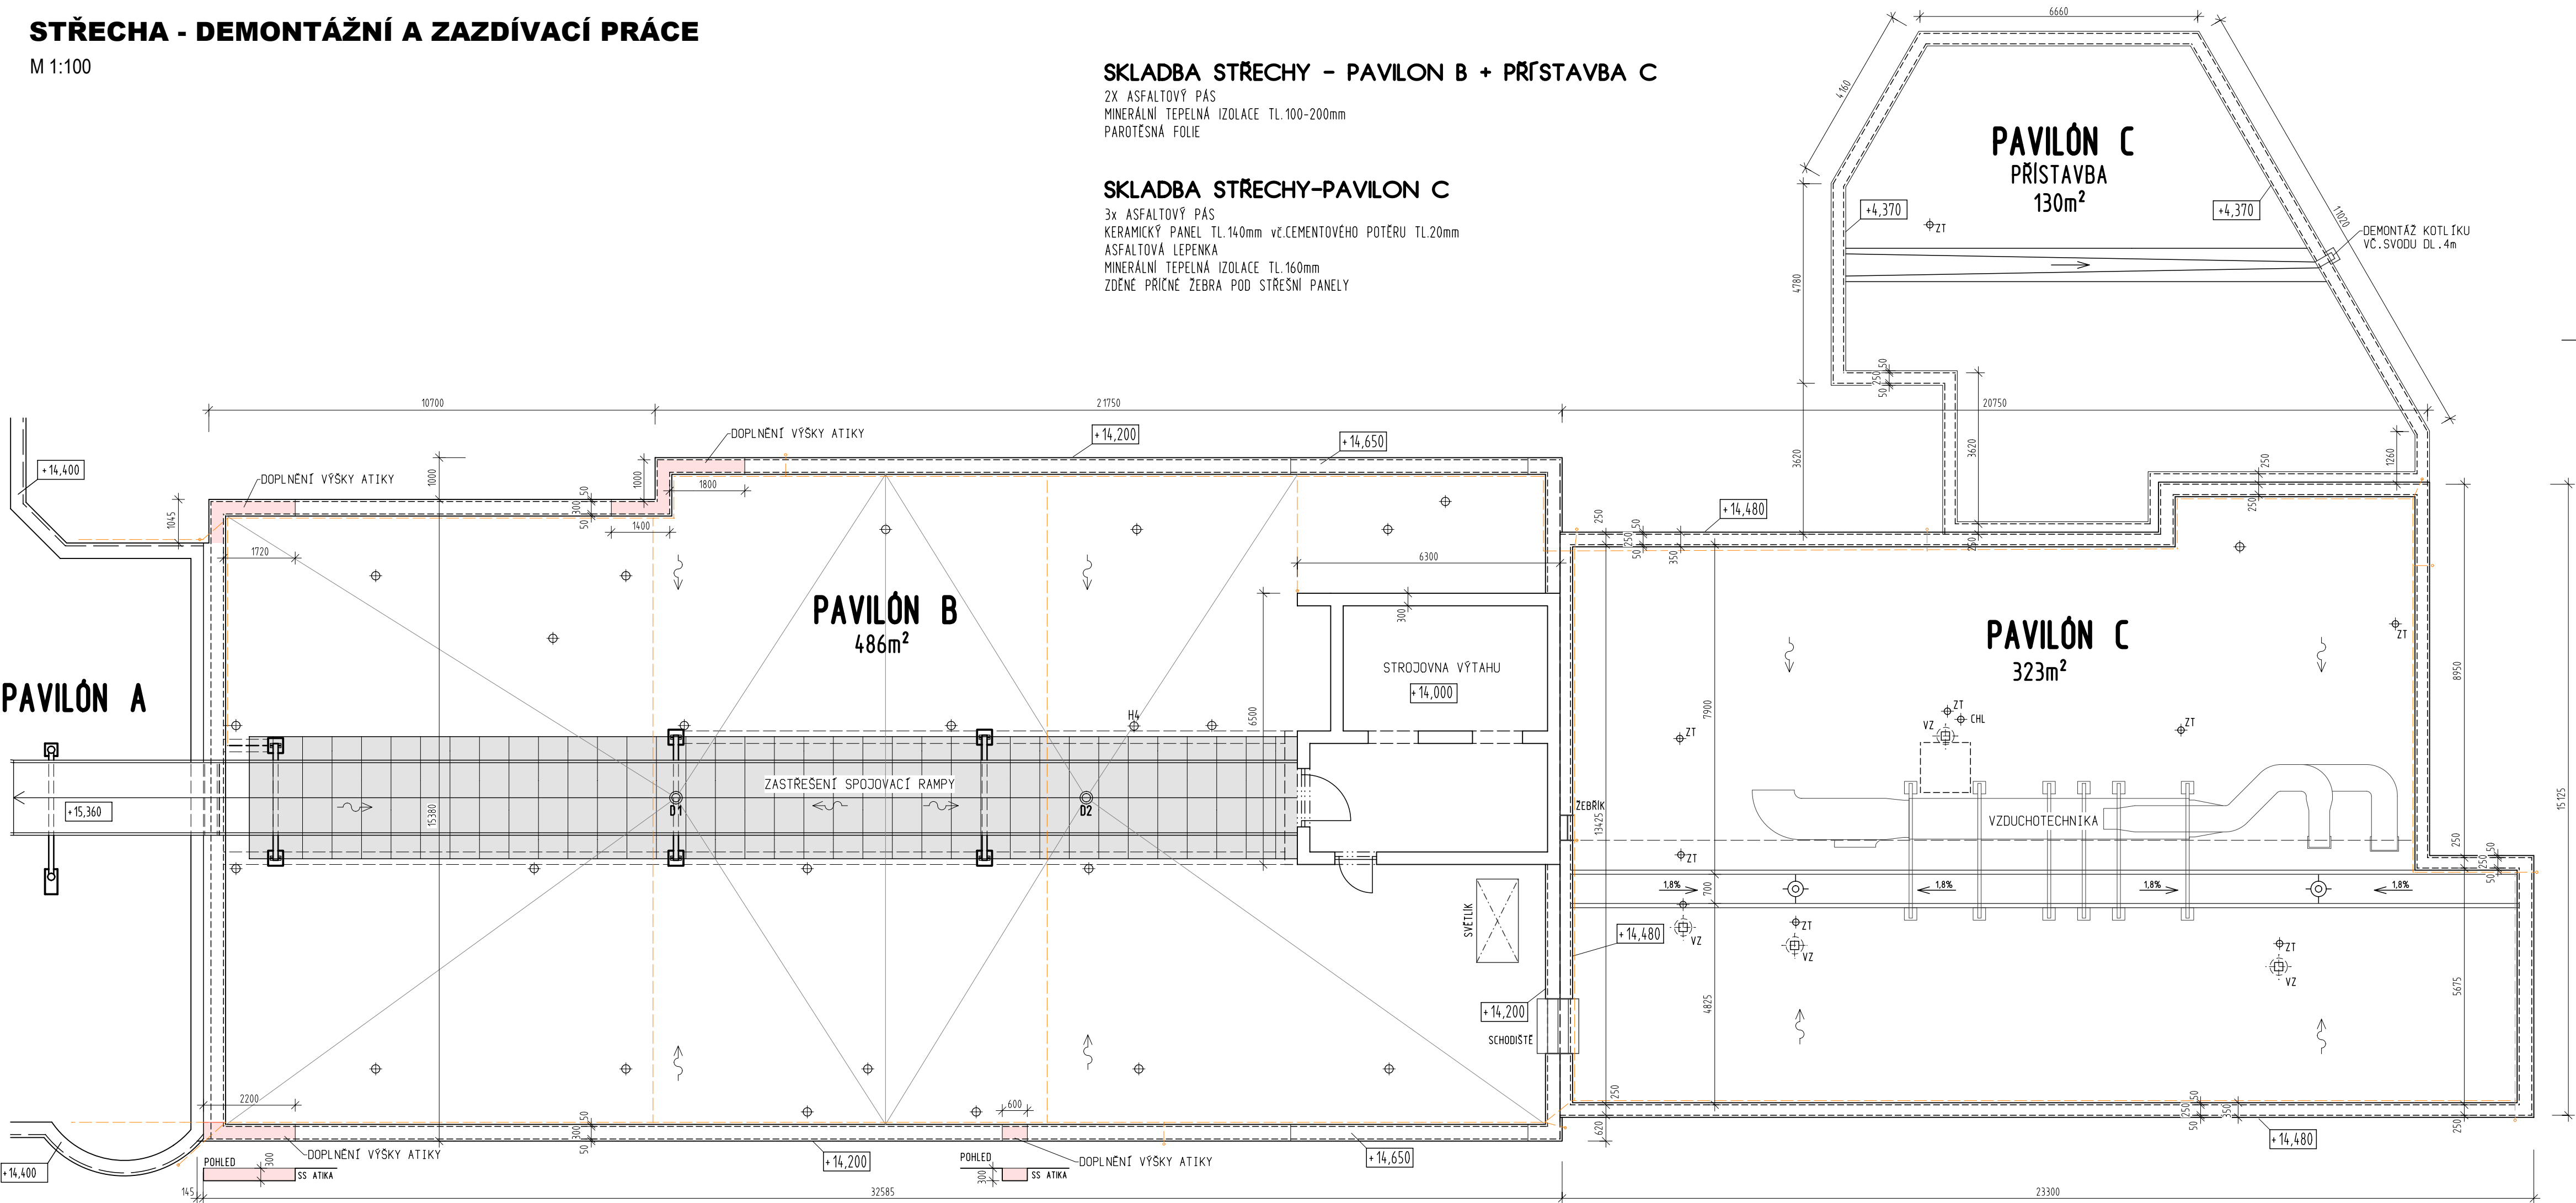

POZNÁMKY

KOMPLETNÍ ROZEBRÁNÍ STŘEŠNÍHO PLÁŠTĚ PAVILONU B a C (viz SKLADBY)
KOMPLETNÍ DEMONTÁŽ KLEMPŘISKÝCH PRVKŮ OPLECHOVÁNÍ ATIKY, SVODY, ŽLABY
KOMPLETNÍ DEMONTÁŽ VNITŘNÍ STRANY STĚNY ATIKY
DEMONTÁŽ STÁVAJÍCÍ VZT JEDNOTKY VČETNĚ POTRUBÍ, KOTEVNÍCH PRVKŮ, BETONOVÝCH PATEK APOD.
DEMONTOVAT STÁVAJÍCÍ OCELOVÉ SCHODIŠTĚ, ZEBRIK VÝTAHU A SVĚTLÍK
DEMONTÁŽ HROMOSVODU VČETNĚ KOTVIČÍCH PRVKU APOD.
DEMONTÁŽ STŘEŠNÍCH VPUSTÍ, KOTLIKU VČ. SVISLÉHO NÁPOJENÍ

DOZDĚNÍ ATIKY - VYROVNÁNÍ VÝŠKY ATIK v.300mm, dL.9,8m

CELKEM 865m² - B-450m², C-300m², př.C-115m²
ATIKA dL. 230m rš=450mm, ŽLABY dL.13m rš=250mm, SVOD dL.10m, ø100mm
PAVILON B - 70m², PAVILON C - 30m², př.C - 10m²
1ks
3ks
200m
5ks

9,8m

+0,000 = 355,60 m.n.m. Bpv = PODLAHA 1.NP PAVILONU "A"
+0,200 = 355,80 m.n.m. Bpv = PODLAHA 1.NP PAVILONU "B"
+0,300 = 355,90 m.n.m. Bpv = PODLAHA 1.NP PAVILONU "C"

KRESLIL D. MATOUŠ	PROJEKTANT D. MATOUŠ	ODPOV. PROJEKTANT ING. R. HUBKA	HIP ING. R. HUBKA	KONTROLOVAL ING. R. HUBKA	<div>PRAXION</div> <div>PROJEKČNÍ A INŽENYRSKÁ KANCELÁŘ</div> <div>HURDÁLKOVA 206, 547 01 NÁCHOD tel. 491 433 158 fax. 491 487 785</div>
STAVEBNÍK	Královohradecký kraj, Pivovarské nám. 1245, Hradec Králové				
MÍSTO STAVBY	Oblastní nemocnice Náchod				
AKCE	<div>SNÍŽENÍ ENERGETICKÉ NÁROČNOSTI BUDOV V OBLASTNÍ NEMOCNICI NÁCHOD</div> <div>STAVEBNÍ OPRAVY PAVILONU "B" A "C"</div> <div>ASŘ ARCHITEKTONICKO-STAVEBNÍ ŘEŠENÍ</div>				
DIL					
OBSAH					
STŘECHA - DEMONTÁŽNÍ A ZAZDÍVACÍ PRÁCE					
					<div>STUPEN</div> <div>DPS</div>
					<div>DATUM</div> <div>1X/2024</div>
					<div>ZAKÁZKOVÉ ČÍSLO</div> <div>04/24</div>
					<div>ARCHIVNÍ ČÍSLO</div> <div>536</div>
					<div>FORMÁT</div> <div>6 x A4</div>
					<div>MĚRITKO</div> <div>ČÍSLO VÝKRESU</div>
					<div>1:100</div> <div>D.1.1.18</div>