


STŘECHA - PAVILON B + C - CELEK

M 1:100

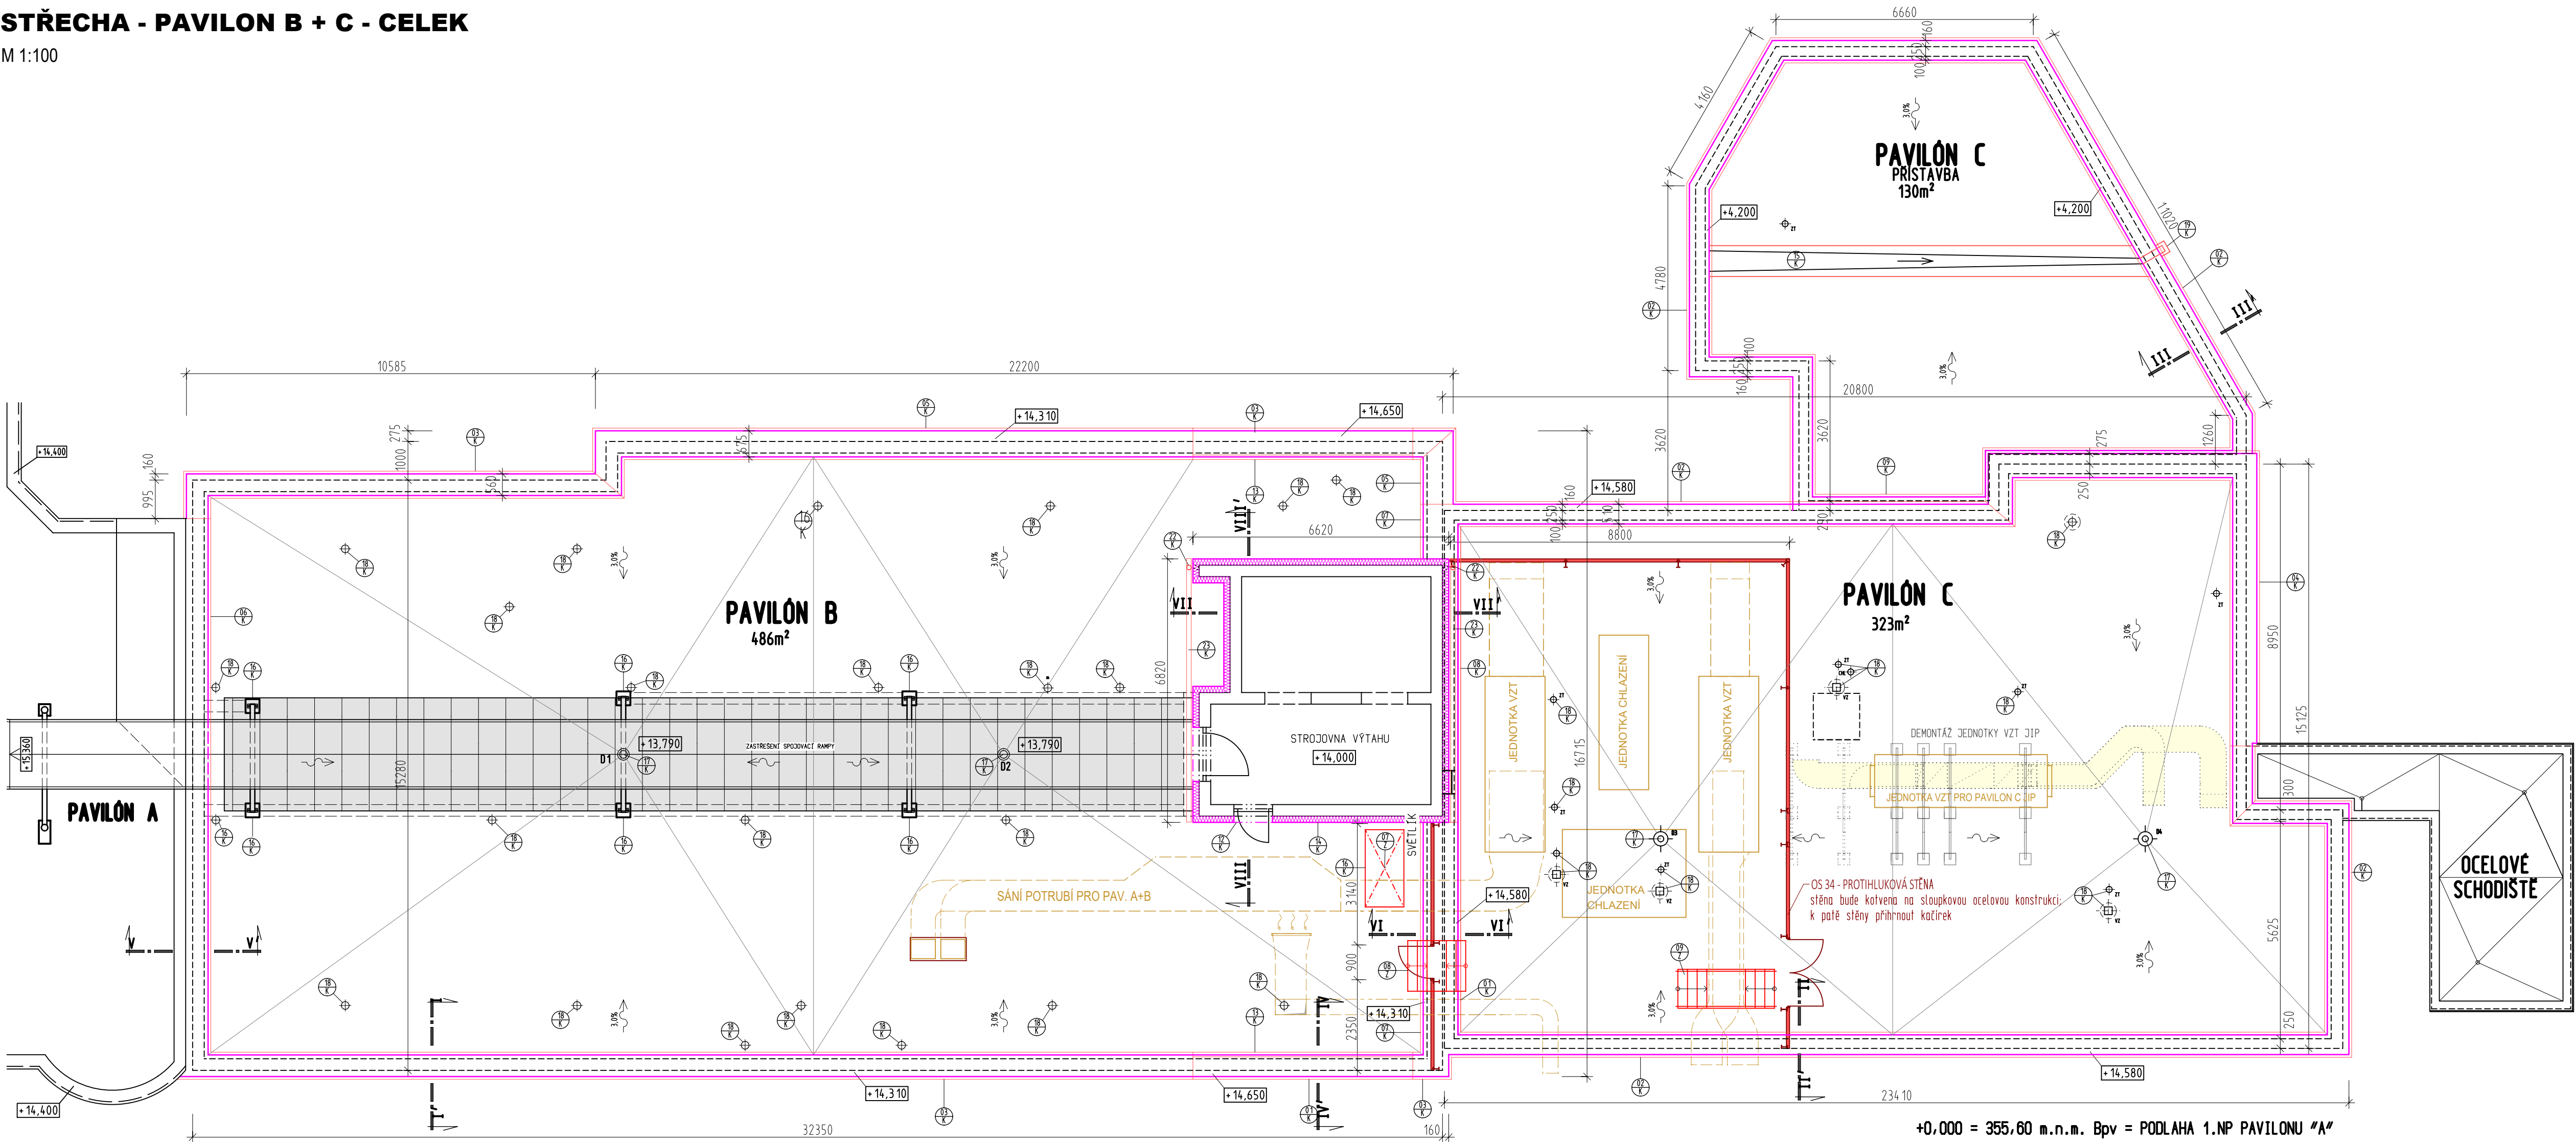

LEGENDA

- STÁVAJÍCÍ KONSTRUKCE
- OBRYŠ NOVEHO ZATEPLENÍ, NOVEHO OPLECHOVÁNÍ A NOVE VÝPLNÉ OTVORŮ
- OBVODOVÉ ZDIVO STROJOVNÝ VÝTAHU ZATEPLENO KOMPLETNÍM CERTIFIKOVANÝM ZATEPLOVACÍM SYSTÉMEM ETICS, ZÁKLADNÍ IZOLANT MINERÁLNÍ FASÁDNÍ VATA TL.160mm (max lambda=0.038W/mK), FINÁLNÍ VRSTVA SILIKONOVÁ OMÍTKA ZRN.3

POZNÁMKY

- PODROBNĚJŠÍ VÝKRESY VIZ SAMOSTATNÉ PAVILONY ...
- VÝMĚNA STÁVAJÍCÍ JEDNOTKY VZT JIP, NAHRAZENA NOVOU VZT JEDNOTKOU
- POD NOVE VZT JEDNOTKY BUDE PROVEDENA OCELOVÁ KONSTRUKCE NA STÁVAJÍCÍCH STROPNÍCH PANELEH - ŘEŠENO JINOU PD
- KVŮLI VZT JEDNOTKÁN BUDOU NA STŘEŠE ZŘÍZENY NOVE PROTIHLUKOVÉ STĚNY Z PANELOU NA OCELOVOU KONSTRUKCI
- STÁVAJÍCÍ OCELOVÉ SCHODIŠTĚ DEMONTOVÁNO, NAHRAZENO NOVÝM VIZ VÝKRES ZÁMEČNICKÝCH VÝROBKŮ
- NOVE OCELOVÉ SCHODIŠTĚ NA PREKROČENÍ NOVÝCH VZT POTRUBÍ
- STÁVAJÍCÍ ODVĚTRÁVČÍ KOMINKY, ZT VÝVODY APOD. ZACHOVAT, OČISTIT, NOVE OPLECHOVÁNÍ, OPATŘIT NOVÝM NÁTĚREM, DOPLNĚNÍ CHYBĚJÍCÍCH KOMINKŮ
- MONTÁŽ NOVÝCH ŽLABŮ A SVODU STROJOVNÝ VÝTAHU

+0,000 = 355.60 m.n.m. Bpv = PODLAHA 1.NP PAVILONU "A"
+0,200 = 355.80 m.n.m. Bpv = PODLAHA 1.NP PAVILONU "B"
+0,300 = 355.90 m.n.m. Bpv = PODLAHA 1.NP PAVILONU "C"

KRESLIL	PROJEKTANT	ODPOV. PROJEKTANT	HIP	KONTROLOVAL	<div>PRAXION</div> <div>PROJEKČNÍ A INŽENÝRSKÁ KANCELÁŘ</div> <div>HURDÁLKOVA 206, 547 01 NÁCHOD tel. 491 433 158 fax. 491 487 785</div>	
D. MATOUŠ	D. MATOUŠ	ING. R. HUBKA	ING. R. HUBKA	ING. R. HUBKA		
STAVEBNÍK	Královohradecký kraj, Pivovarské nám. 1245, Hradec Králové				STUPEŇ	DPS
MÍSTO STAVBY	Oblastní nemocnice Náchod					
AKCE	<div>SNÍŽENÍ ENERGETICKÉ NÁROČNOSTI BUDOV V OBLASTNÍ NEMOCNICI NÁCHOD</div> <div>STAVEBNÍ OPRAVY PAVILONU "B" A "C"</div> <div>ASŘ ARCHITEKTONICKO-STAVEBNÍ ŘEŠENÍ</div>				ZAKÁZKOVÉ ČÍSLO	04/24
DIL					ARCHIVNÍ ČÍSLO	536
OBSAH	STŘECHA PAVILON "B" + "C" - CELEK				FORMÁT	8 x A4
					MÉRITKO	ČÍSLO VÝKRESU
					1:100	D.1.1.19