


POHLEDY ARCHITEKTONICKÉ

M 1:100


POHLED OD ZÁPADU

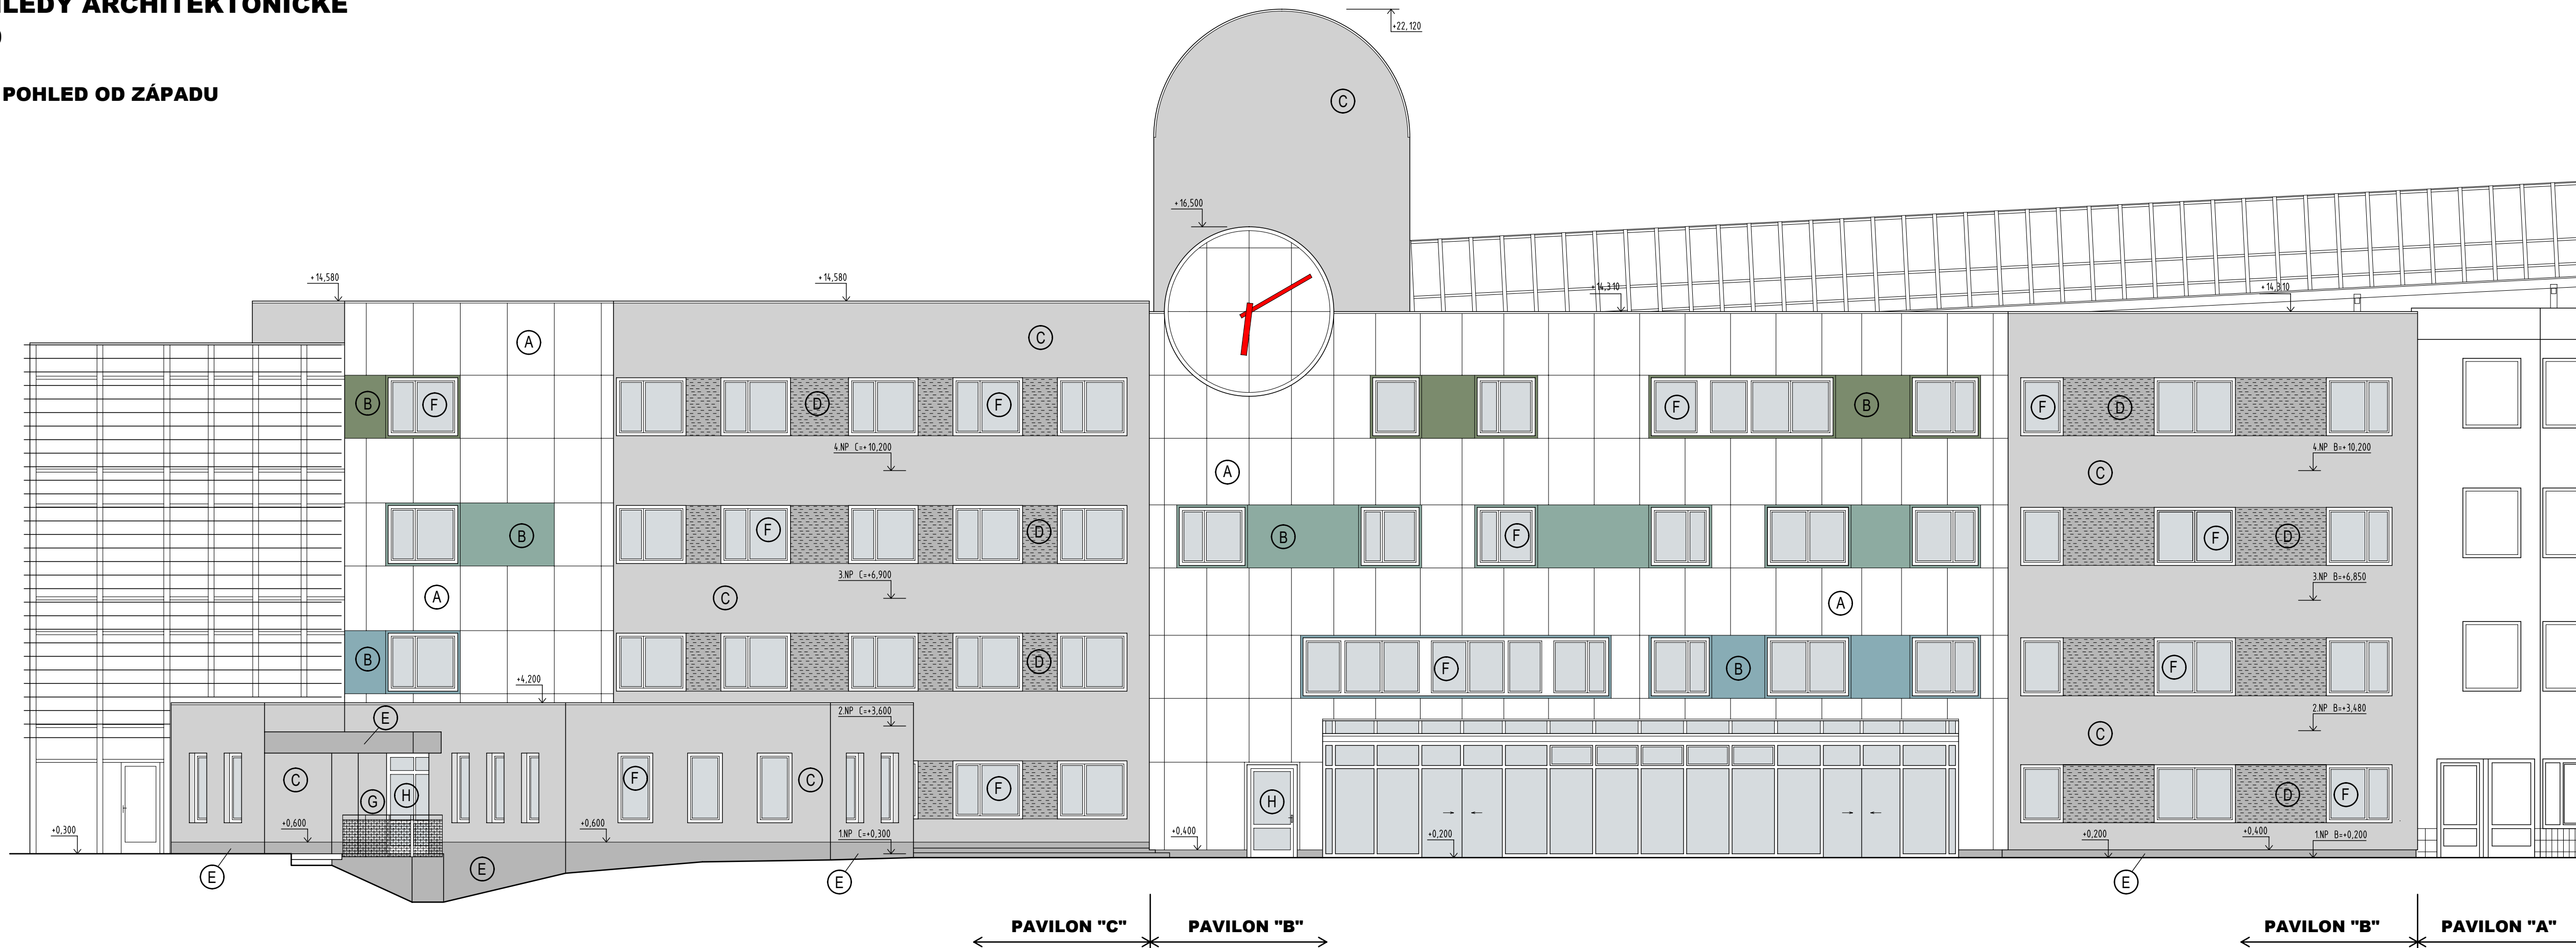

POHLED OD SEVERU



POHLED OD VÝCHODU

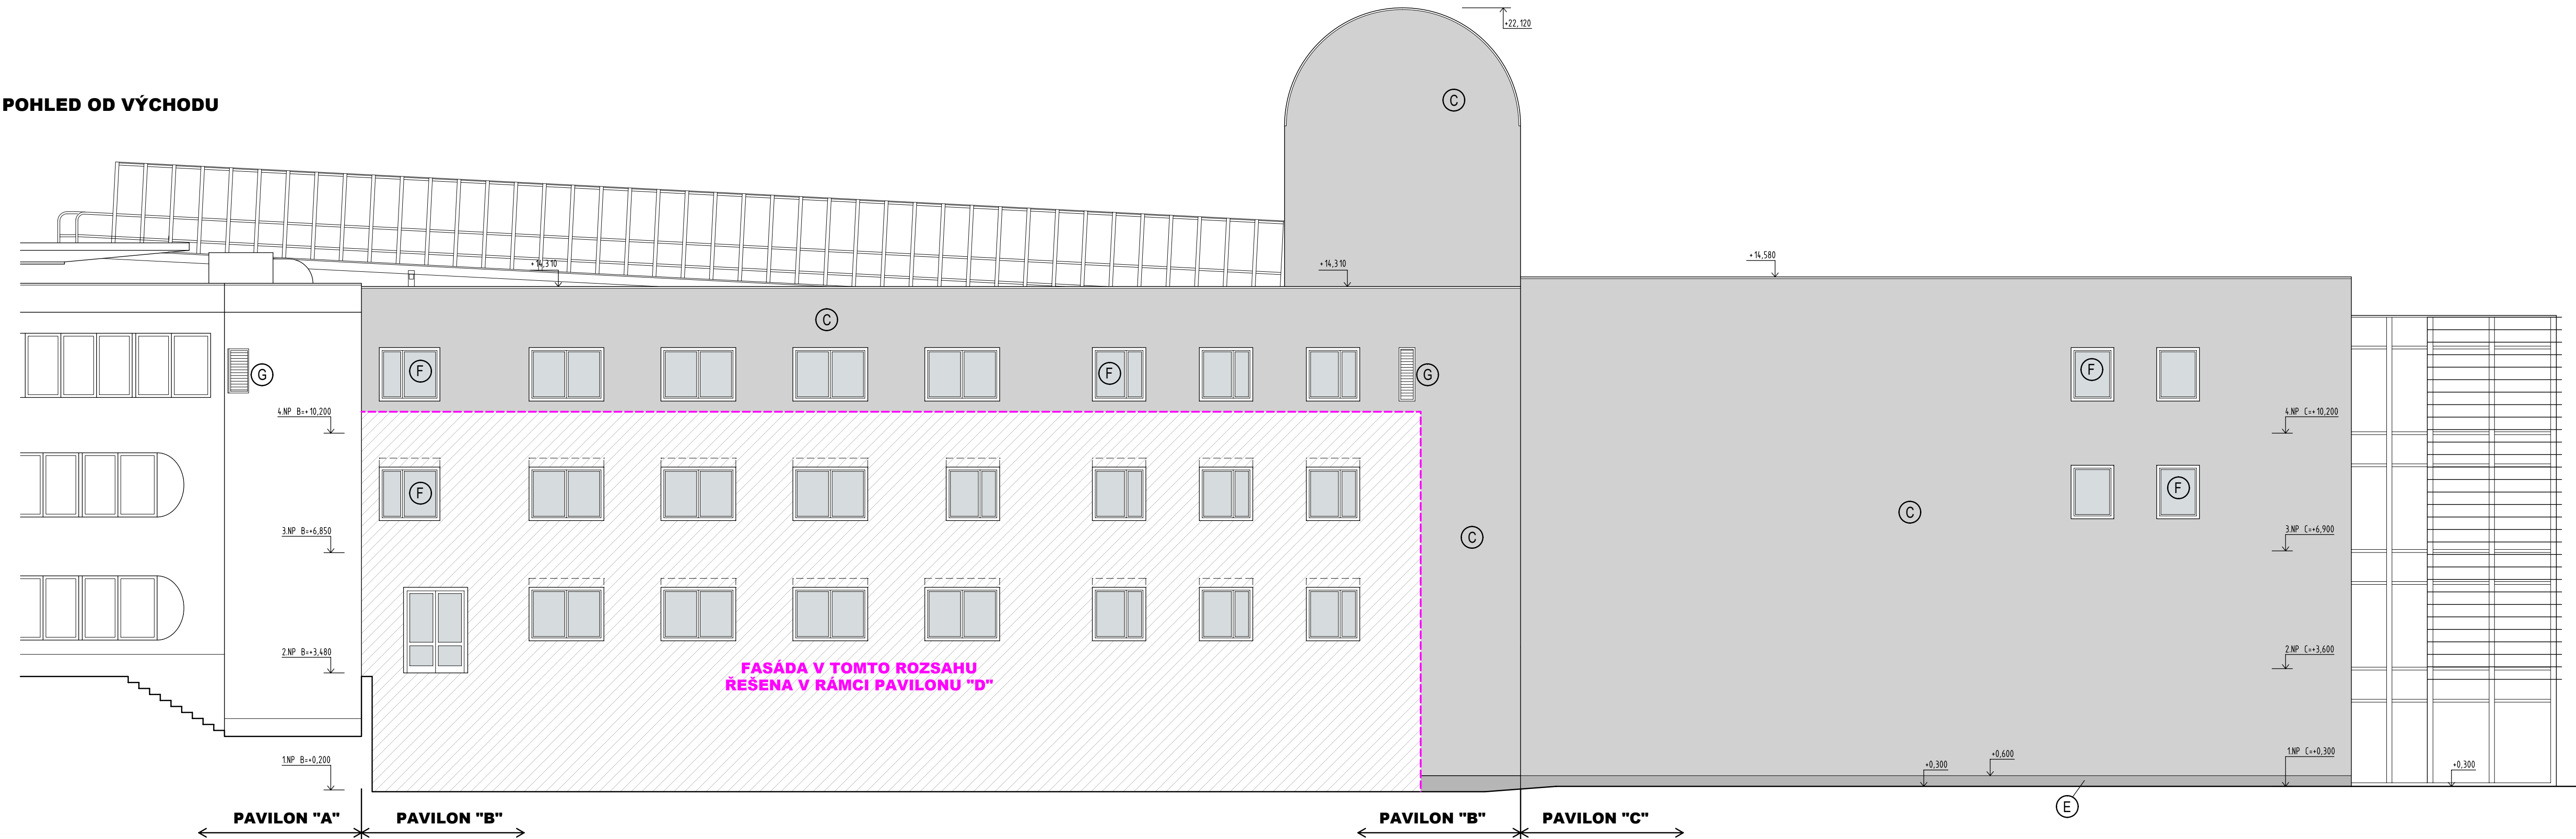

LEGENDA

- (A) VELKOPLOŠNÁ AL PROVĚTRÁVANÁ FASÁDA, KAZETY BOND, BARVA BÍLÁ (RAL 9010)
- (B) VELKOPLOŠNÁ AL PROVĚTRÁVANÁ FASÁDA, RÁMEČKY KOLEM OKEN + VYZNAČENÉ PLOCHY, BARVA DLE PODLAŽÍ - 2.NP KITCHEN BLUE (RAL DESIGN 220 70 15) - 3.NP SILICATE GREEN (RAL DESIGN 180 70 15) - 4.NP SPINACH GREEN (RAL DESIGN 140 60 20)
- (C) VENKOVNÍ FASÁDNÍ SILIKONOVÁ OMÍTKA NA KONTAKTNÍM ZATEPLOVACÍM SYSTÉMU, STRUKTURA LINEAR 2, BARVA SVĚTLÉ SEDÁ
- (D) VENKOVNÍ FASÁDNÍ STRUKTUROVANÁ SILIKONOVÁ OMÍTKA NA KONTAKTNÍM ZATEPLOVACÍM SYSTÉMU, STRUKTURA LINEAR 20, BARVA SEDÁ
- (E) SOKLOVÁ OMÍTKA, BARVA SEDÁ
- (F) SYSTÉMOVÉ PLASTOVÉ VÝPLNĚ OTVORŮ, BARVA STŘÍBRNÁ (RAL 9007)
- (G) ZÁMEČNICKÉ PRVKY, BARVA SEDÁ
- (H) SYSTÉMOVÉ AL VÝPLNĚ OTVORŮ, BARVA STŘÍBRNÁ (RAL 9007)
- (I) STÁVAJÍCÍ PLECHOVÁ FALCOVANÁ STŘEŠNÍ KRYTINA, BARVA SEDÁ

POZNÁMKA

±0,000 = 355,60 m.n.m. Bpv = PODLAHA 1.NP PAVILONU "A"
±0,200 = 355,80 m.n.m. Bpv = PODLAHA 1.NP PAVILONU "B"
±0,300 = 355,90 m.n.m. Bpv = PODLAHA 1.NP PAVILONU "C"

KRESLIL ING. J. JIREČEK		PROJEKTANT ING. J. JIREČEK		ODPOV. PROJEKTANT ING. R. HUBKA	HIP ING. R. HUBKA	KONTROLOVAL ING. R. HUBKA	<div>PRAXION</div> <div>PROJEKČNÍ A INŽENÝRSKÁ FIRMA, s.r.o.</div> <div>HURDÁLKOVA 206, 547 01 NÁCHOD</div> <div>tel. 491 433 158 fax. 491 487 785</div>
STAVEBNÍK MÍSTO STAVBY		Královhradecký kraj, Pivovarské nám. 1245, Hradec Králové Oblastní nemocnice Náchod					
AKCE		<div>SNÍŽENÍ ENERGETICKÉ NÁROČNOSTI BUDOV V OBLASTNÍ NEMOCNICI NÁCHOD</div> <div>STAVEBNÍ OPRAVY PAVILONU "B" A "C"</div> <div>ASR ARCHITEKTONICKO-STAVEBNÍ ŘEŠENÍ</div>					
OIL		DIL					STUPEN DATUM ZAKÁZKOVÉ ČÍSLO ARCHIVNÍ ČÍSLO FORMÁT
OBSAH		MĚŘÍTKO					DPS X/2024 04/24 536 10 x A4
POHLEDY ARCHITEKTONICKÉ							ČÍSLO VÝKRESU 1: 100 D.1.1.15