


STŘECHA - STÁVAJÍCÍ STAV 1:125

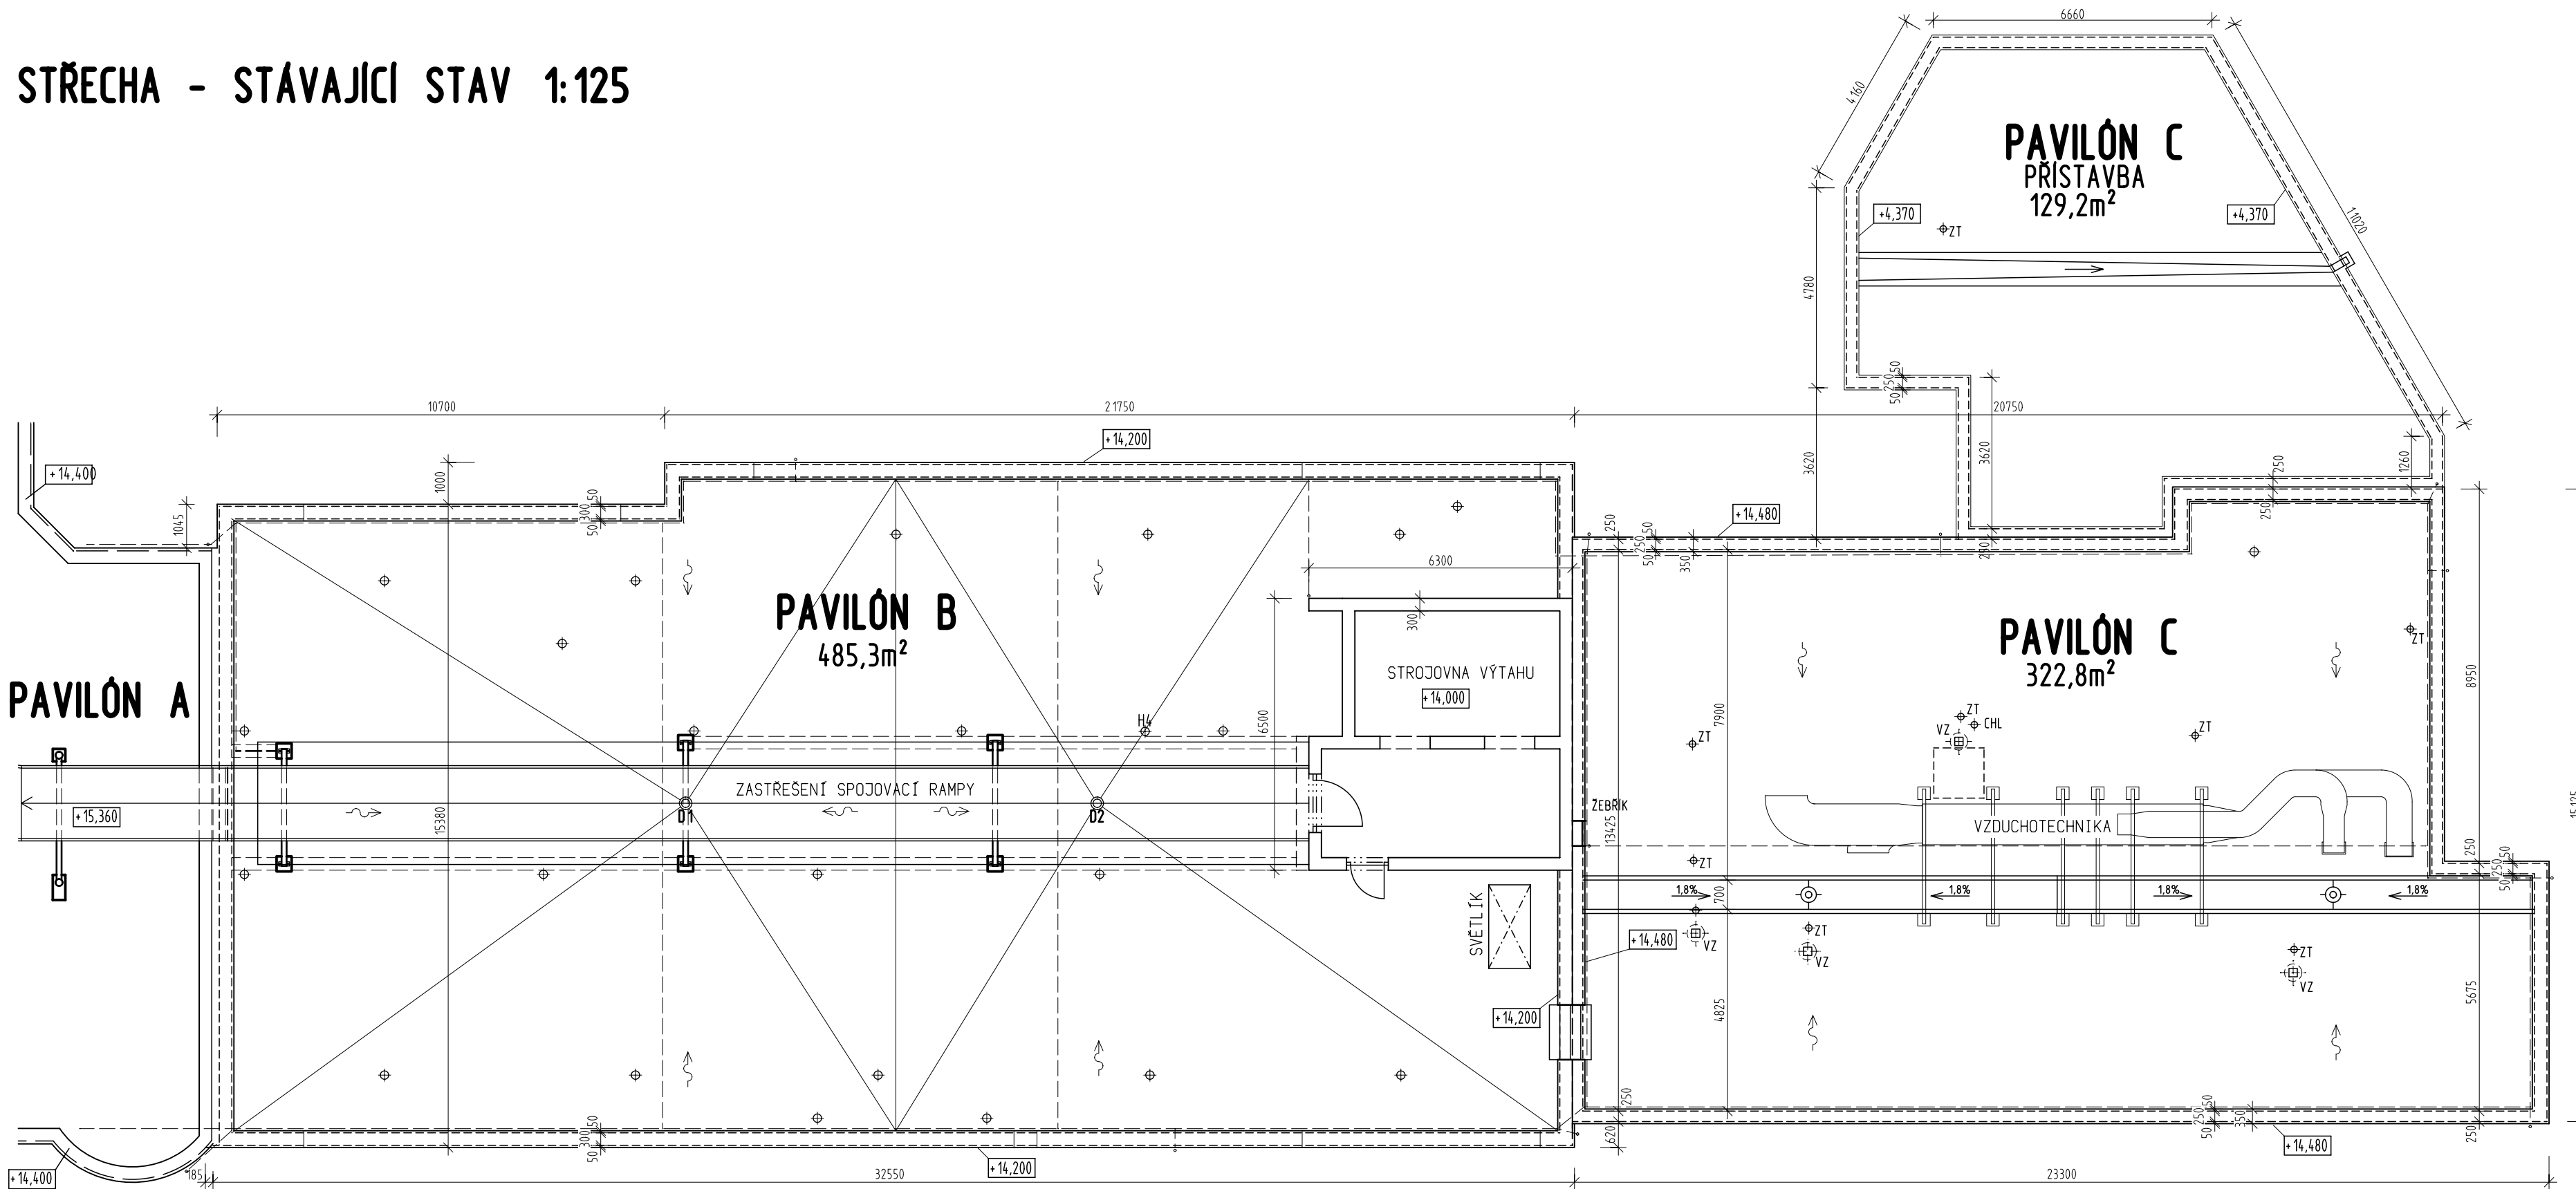


SKLADBA STŘECHY - PAVILON B+ PŘÍSTAVBA C
2X ASFALTOVÝ PÁS
MINERÁLNÍ TEPELNÁ IZOLACE TL.100-200mm
PAROTĚSNÁ FOLIE

SKLADBA STŘECHY - PAVILON C
 3x ASFALTOVÝ PÁS
 KERAMICKÝ PANEĽ TL.140mm vč.CEMENTOVÉHO POTÉRU TL.20mm
 ASFALTOVÁ LEPENKA
 MINERÁĽNÍ TEPEĽNÁ IZOLACE TL.160mm
 ZDĚNÉ PŘÍČNÉ ŽEBRA POD STŘEŠNÍ PANEĽY

LEGENDA

- /— STÁVAJÍCÍ KONSTRUKCE
—— OBRYŠ OPLECHOVÁNÍ
- - - - STÁVAJÍCÍ HROMOSVOD

+0,000 = 355,60 m.n.m. Bpv = PODLAHA 1.NP PAVILONU "A"
 +0,200 = 355,80 m.n.m. Bpv = PODLAHA 1.NP PAVILONU "B"
 +0,300 = 355,90 m.n.m. Bpv = PODLAHA 1.NP PAVILONU "C"

KRESLIL	PROJEKTANT	ODPOV. PROJEKTANT	HIP	KONTROLOVAL	 PROXION PROJEKČNÍ A INŽENÝRSKÁ KANCELÁŘ
D. MATOUŠ	D. MATOUŠ	ING. R. HUBKA	ING. R. HUBKA	ING. R. HUBKA	
STAVEBNÍK	Královéhradecký kraj, Pivovarské nám. 1245, Hradec Králové				HURDÁLKOVA 206, 547 01 NÁCHOD tel. 491 433 158 fax. 491 487 785
MÍSTO STAVBY	Oblastní nemocnice Náchod				
AKCE	SNÍŽENÍ ENERGETICKE NÁROČNOSTI BUDOV V OBLASTNÍ NEMOCNICI NÁCHOD STAVEBNÍ OPRAVY PAVILONU "B" A "C"				STUPEŇ DATUM ZAKÁZKOVÉ ČÍSLO ARCHIVNÍ ČÍSLO FORMÁT
DÍL	ASŘ ARCHITEKTONICKO-STAVEBNÍ ŘEŠENÍ				OPS IX/2024 04/24 536 3 x A4
OBSAH	STŘECHA - STÁVAJÍCÍ STAV				MĚRITKO 1 : 125 ČÍSLO VÝKRESU D.1.1.25