


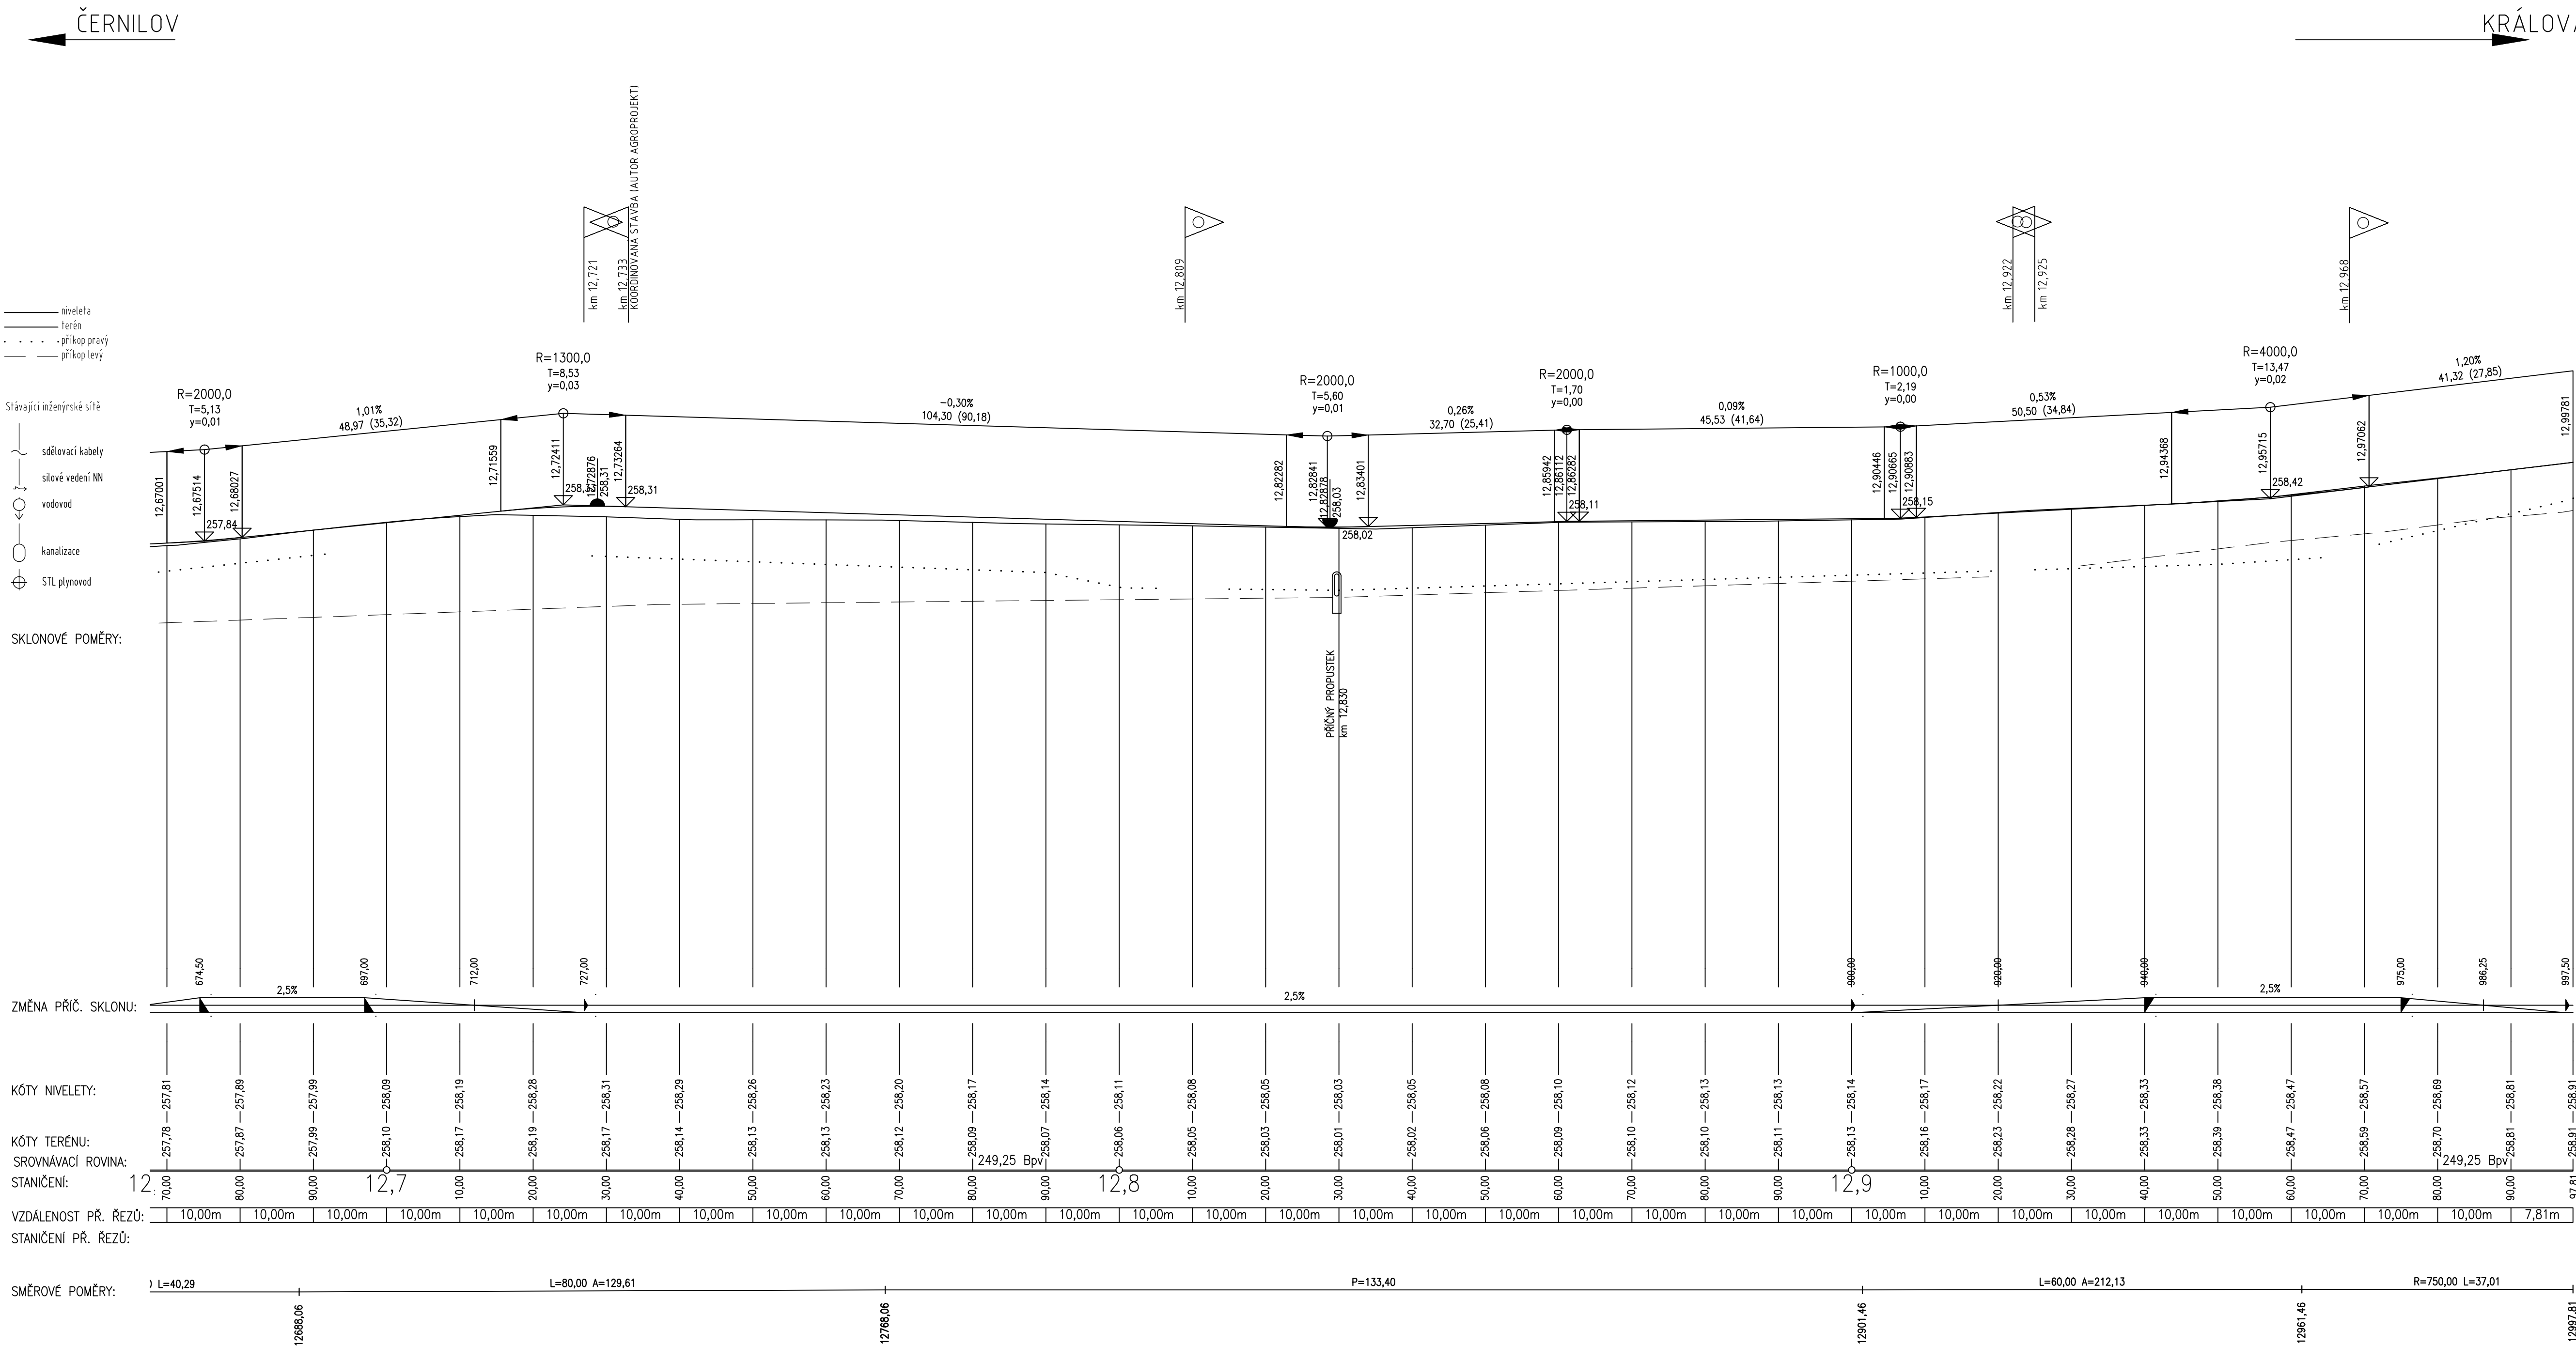


Podélný profil M 1:500/50
část 3



ČÍSLO ZMĚNY	DATUM ZMĚNY	POPIS/OBSAH ZMĚNY	PODPIS

SILNICE II/308 SLATINA - ČERNOV, ČERNOV - LIBŘICE, LIBŘICE - HRANICE OKRESU RK

SO 101.4 KOMUNIKACE - LIBŘICE - HRANICE OKRESU RK	
stavební objekt	
SWIETELSKÝ stavební s.r.o. Nádražní 486 517 21 Týniště nad Orlicí objednatel	 spolupráce
LIBŘICE místo stavby	KRAĽOVEHRADECKÝ kraj

 PODĚLNÝ PROFIL - ČÁST 3 výkres		1:500/50 měřítko	RDS stupeň
ING. M. BURIANEČ kontroloval 	ING. M. BURIANEČ hlavní inženýr projektu 	A06/16 číslo zakázky	A4.4.3 číslo přílohy
ING. D. SKÝPALA zodpovědný projektant 	vedoucí projektant datum	02/2017	