



MODELOVÉ NÁPOJENÍ ZAŘÍZOVACÍCH PŘEDMĚTŮ NA VNITŘNÍ ROZVOD VODY A KANALIZACE

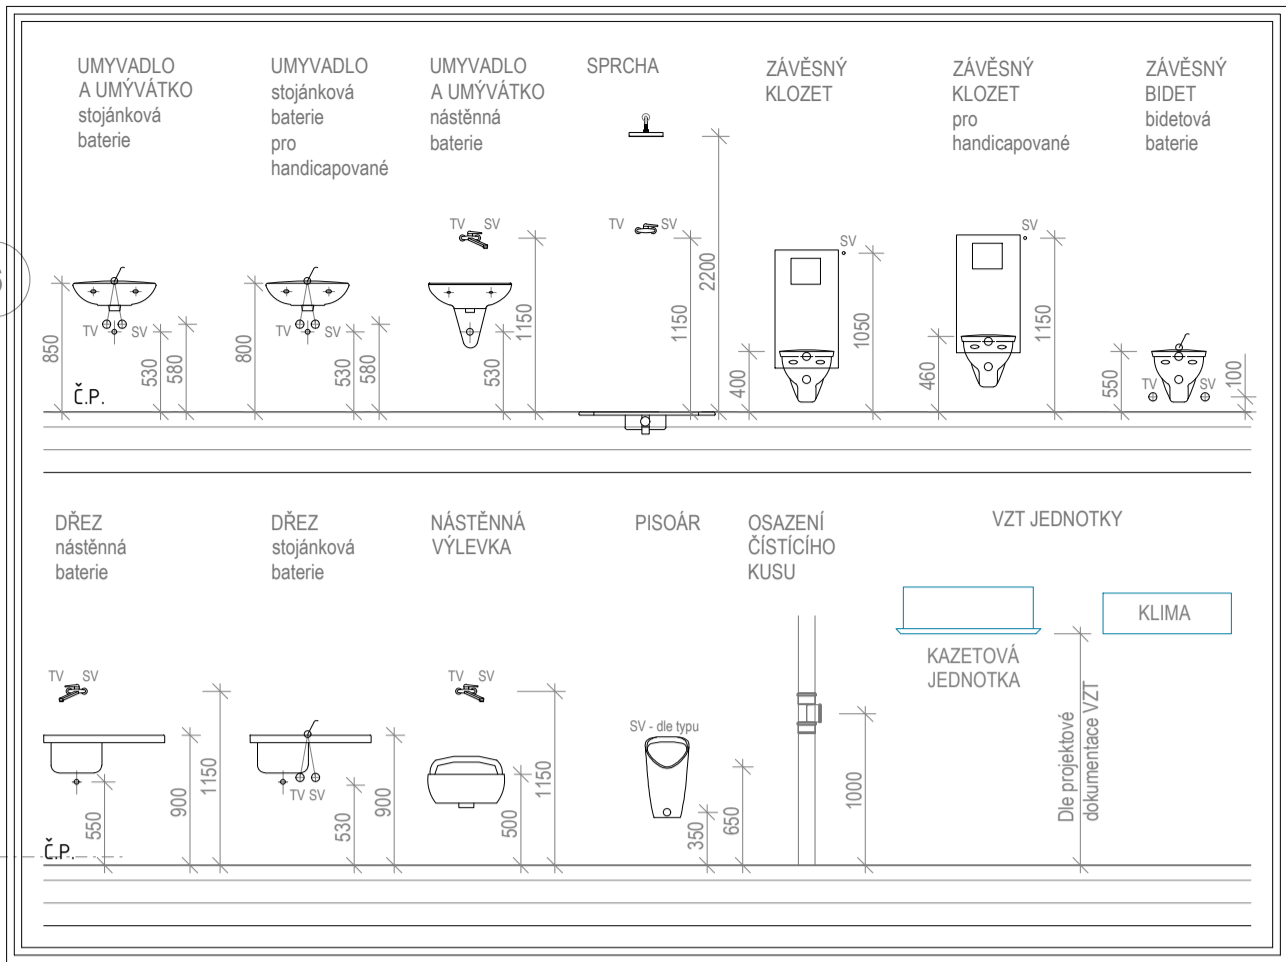

LEGENDA:		
ZNAČKA	POPIS	TYP
	NAVŘZENÉ SVODNÉ POTRUBÍ VNITŘNÍ KANALIZACE	PVC - SM8
	NAVŘZENÉ SVODNÉ POTRUBÍ DEŠŤOVÉ KANALIZACE	PVC - SM8
	NAVŘZENÉ ODPADNÍ POTRUBÍ VNITŘNÍ KANALIZACE	PP - SYSTÉM
	NAVŘZENÉ ODPADNÍ POTRUBÍ DEŠŤOVÉ KANALIZACE	PP - SYSTÉM
	NAVŘZENÉ PŘIPOJOVACÍ POTRUBÍ VNITŘNÍ KANALIZACE	PP - SYSTÉM

LEGENDA:		
ZNAČKA	POPIS	TYP
	POTRUBÍ POŽÁRNÍ VODY	OCEL POZINKOVANÁ
	POTRUBÍ STUJENÉ VODY	PP BASALT
	POTRUBÍ TEPLÉ VODY	PP BASALT
	POTRUBÍ CÍRKULACE TEPLÉ VODY	PPr BASALT

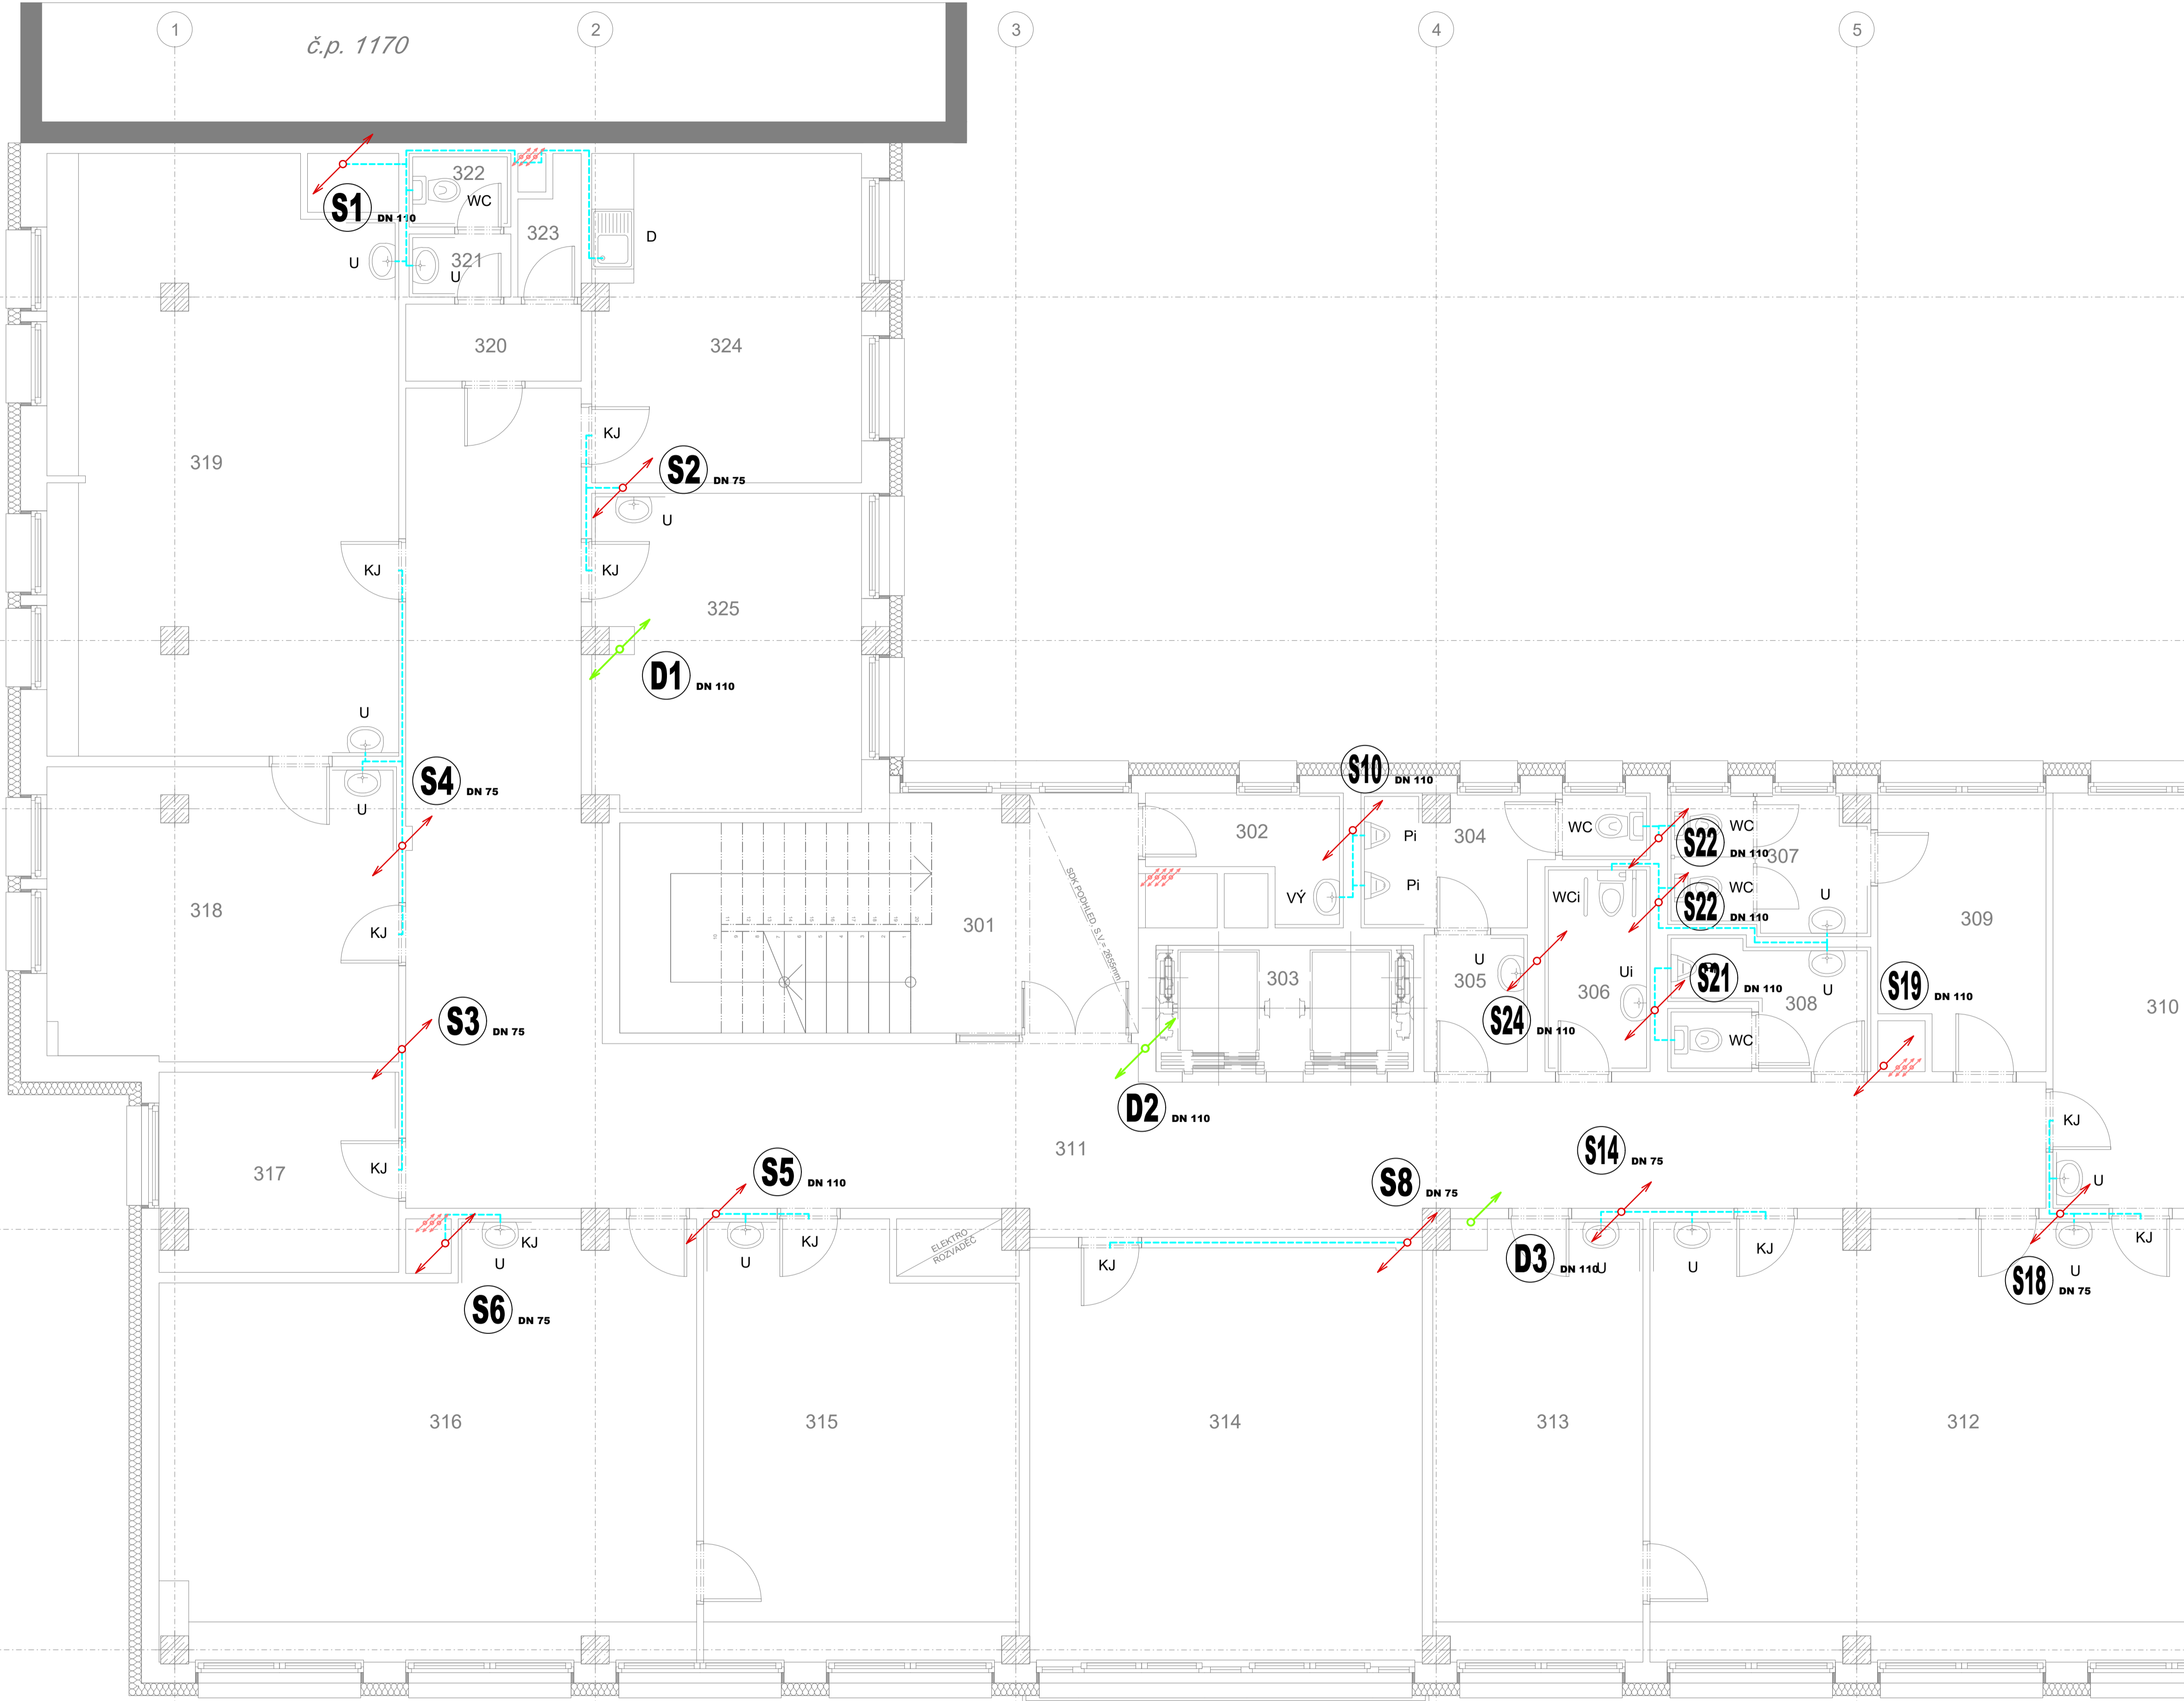

ENERGY BENEFIT

HLAVNÍ PROJEKTANT:

Energy Benefit Centre a.s.
Křesova 438/3, 162 00 Praha 6
tel.: +420 270 003 300
e-mail: kontakt@energy-benefit.cz
internet: www.energy-benefit.cz

ZPRACOVATEL ČÁSTI:

Vypracoval:
ONDŘEJ ŽIKÁN
Zodpovědný projektant:
ONDŘEJ ŽIKÁN

PROJEKT:

MK/22/904 Stavební úpravy v budově č.p. 1371,
ul. Na Okrouhlíku, Hradec Králové - PD - III.

STAVEBNÍK:

Krajský úřad královéhradeckého kraje,
Pivovarské náměstí 1245, 500 03 Hradec Králové

ČÁST, PROFES:

D.14.21 ZDRAVOTNĚ - TECHNICKÉ INSTALACE

VÝKRES:

PŮDORYS TYPICKÉHO PODLAŽÍ

Číslo:

24.0031

Datum:

05/2024

Část:

D.14.21

Stupeň:

DPS

Č. výkresu:

04

Formát:

8x44

Změna:

00

Meritko:

1:50

razítko a podpis

Paré: