


PŮDORYS 1.PP  
NOVÝ STAV

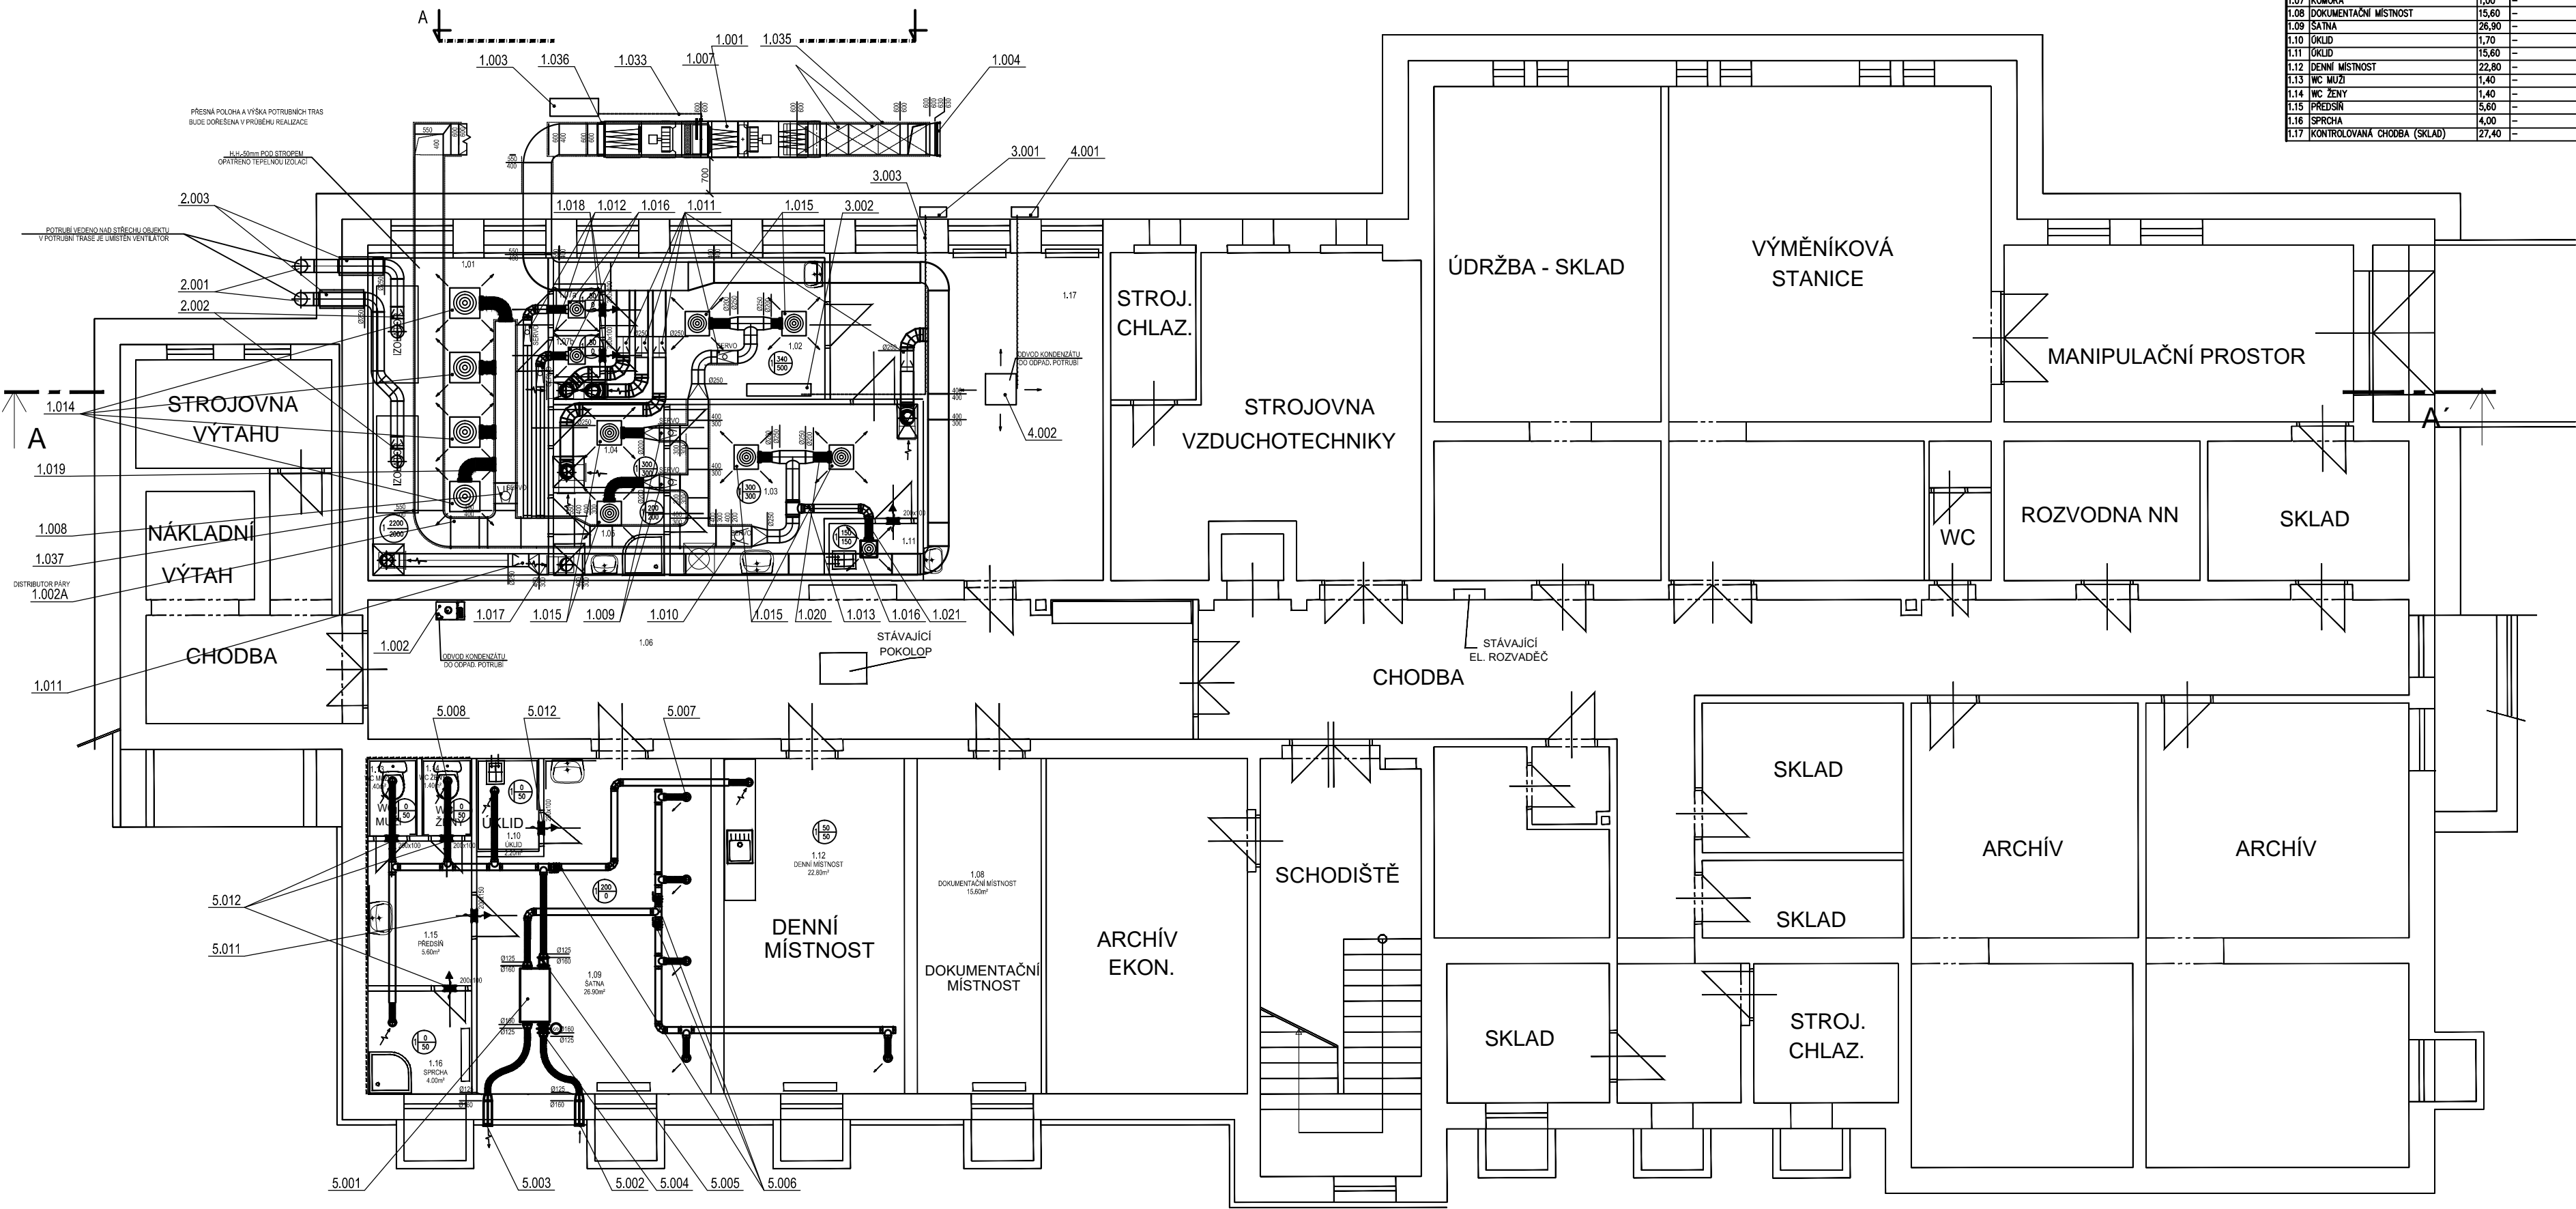

Tabulka místností – var. 1			
Název místnosti	Plocha [m²]	Číslo de VVR7/GMP	Poznámka
1.01 PŘEDNÍ	20,90	-	
1.02 PŘÍPRAVNA+SKLAD HOTOVÝCH ROZTOČK	14,20	-	
1.03 PERSONALNÍ PROPUST 1. STUPĚN	13,80	-	
1.04 PERSONALNÍ PROPUST 2. STUPĚN	3,40	-	
1.05 PERSONALNÍ PROPUST VÝSTUP	3,40	-	
1.06 CHODBA	43,20	-	
1.07 KOKORNA	1,00	-	
1.08 DOKUMENTAČNÍ MÍSTNOST	15,60	-	
1.09 SÁLNA	26,90	-	
1.10 OKLAD	1,70	-	
1.11 OKLAD	15,60	-	
1.12 DENNÍ MÍSTNOST	22,90	-	
1.13 WC MUŽI	1,40	-	
1.14 WC ŽENY	1,40	-	
1.15 PŘEDSÍN	5,60	-	
1.16 SPRCHA	4,00	-	
1.17 KONTROLOVANÁ CHODBA (SKLAD)	27,40	-	

VYPRACOVAL			
MICHAL HOLEŠINSKÝ			
KONTROLOVAL			
ING. JIŘÍ BOUDNÝ			
ZODPOV. PROJEKTANT			
ING. JIŘÍ BOUDNÝ			
PROJEKTANT:			
INVESTOR : NEMOCNICE NÁCHOD			
AKCE : ŘEŠENÍ CYTOSTATIK		DATUM	10/2024
NEMOCNICE NÁCHOD		STUPĚN	DSP
		FORMÁT	
		Č. ZAKÁZKY	
OBSAH : VĚTRÁNÍ ČISTÝCH PROSTOR		MĚŘÍTKO:	1:100
PŮDORYS 1.PP		Č. VÝKRESU:	101