


ELEKTRICKÁ POŽÁRNÍ SIGNALIZACE - 5.NP

(příloha dokumentace zdolání požárů s rozmístěním hlásičů EPS)

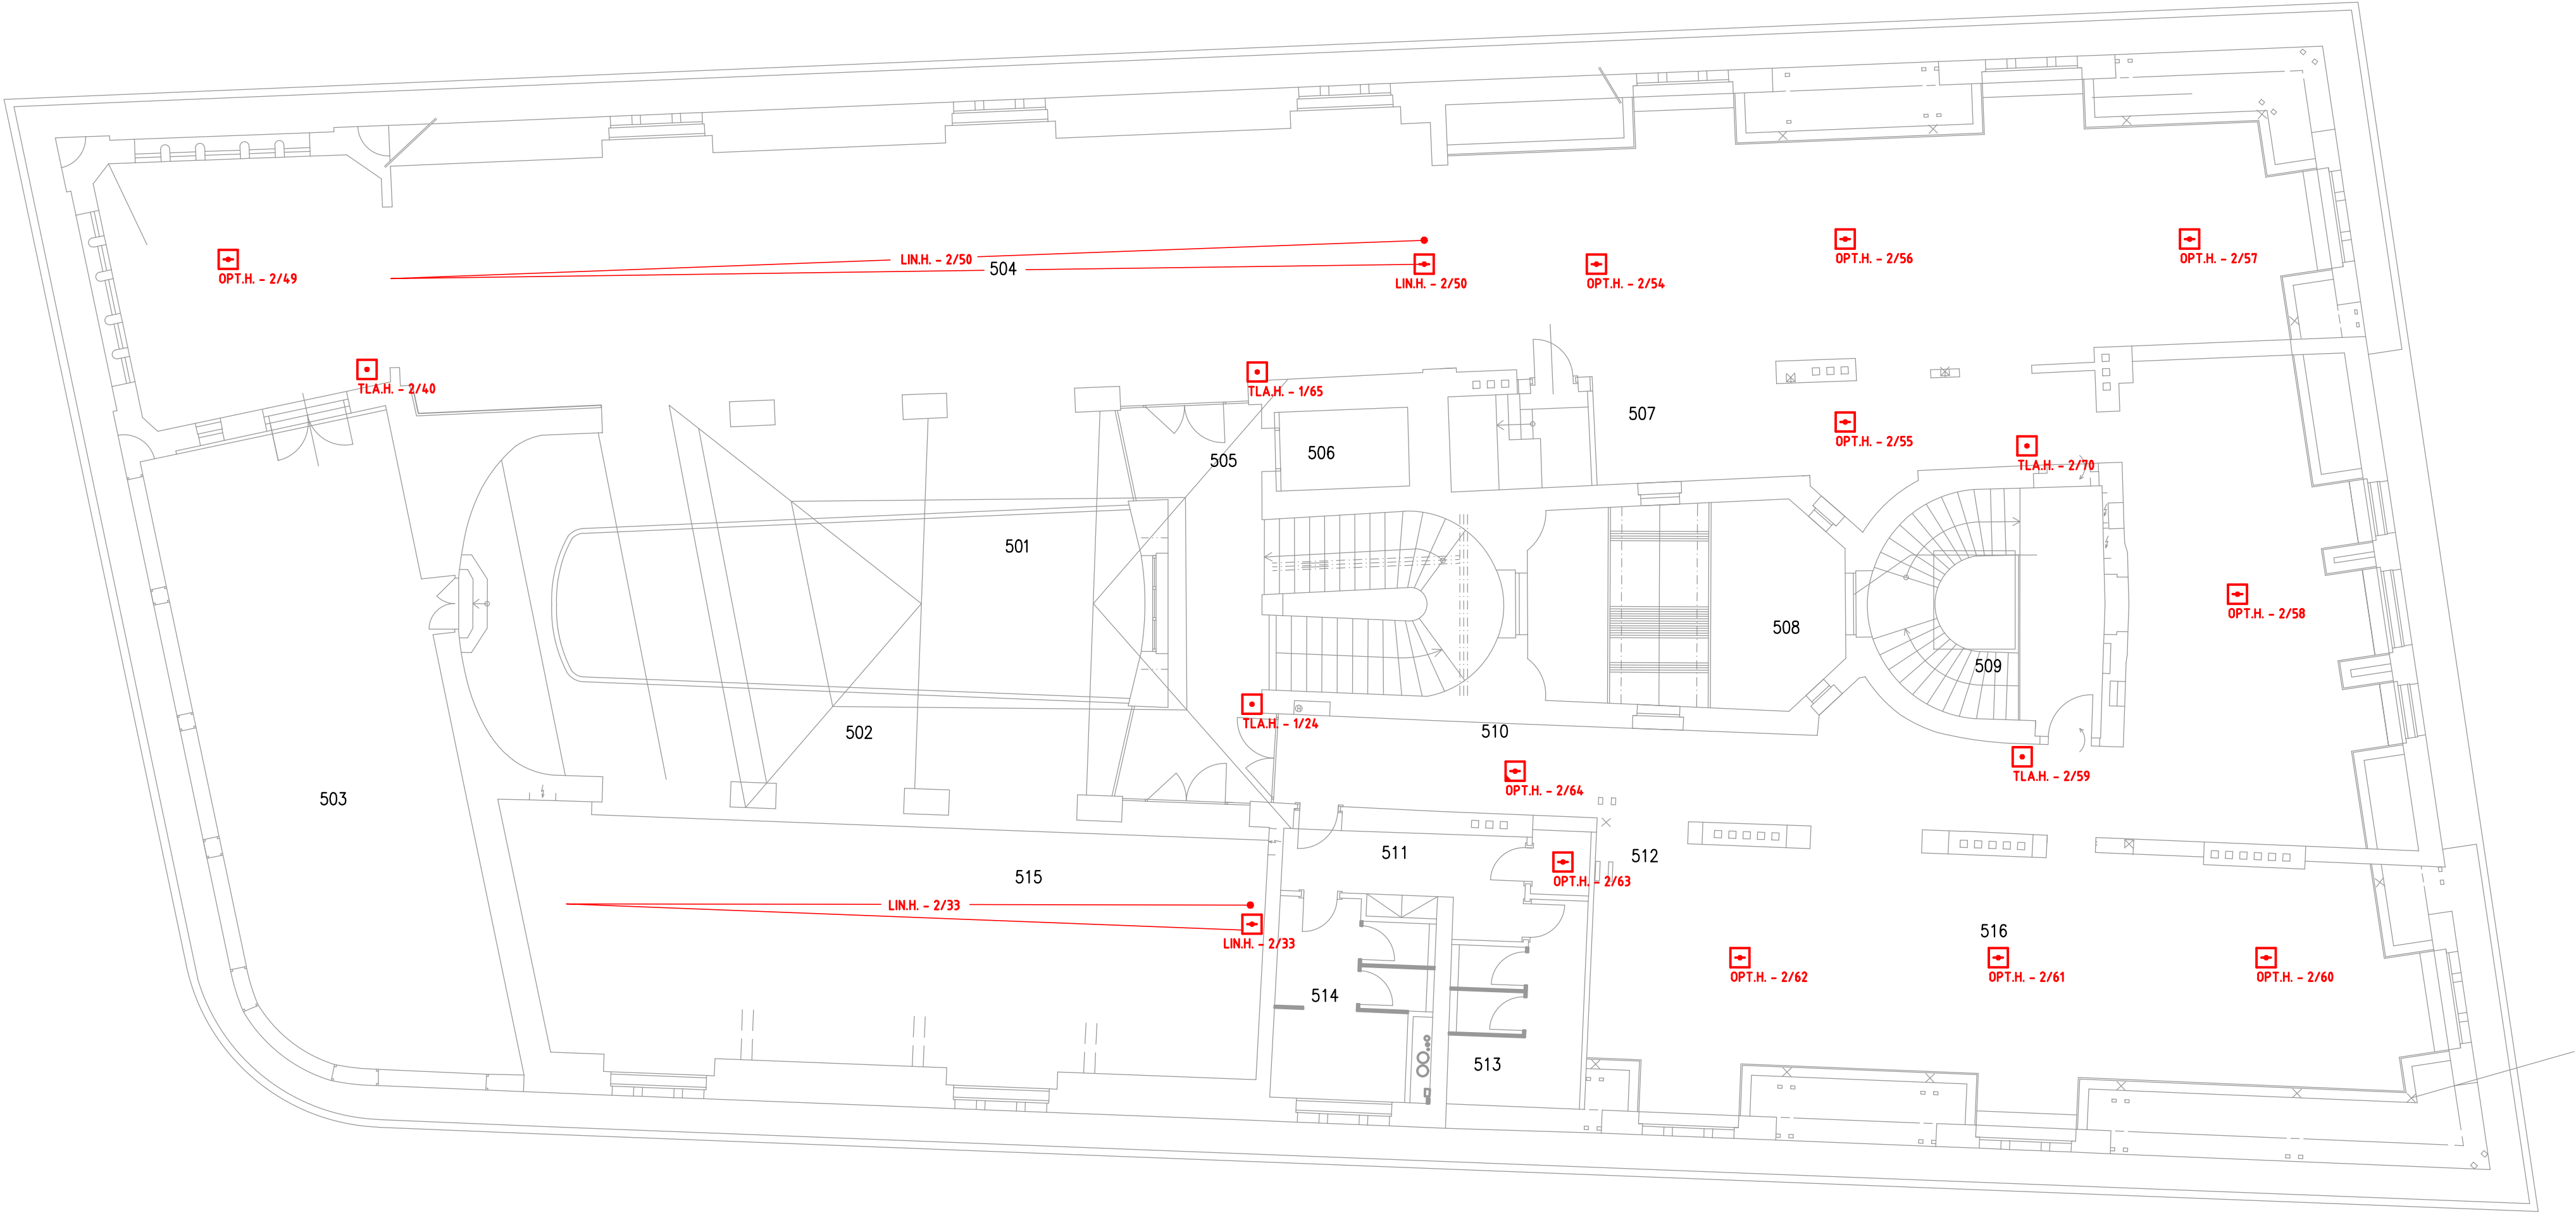

LEGENDA:

- ÚSTŘEDNA EPS
- TABLO OBSLUHY
- OBSLUŽNÉ POLE POŽÁRNÍ OCHRANY
- KLÍČOVÝ TREZOR POŽÁRNÍ OCHRANY
- OPTICKOKOUŘOVÝ HLÁSIČ
instalovaný pod stropem nebo pod podhledem
- KOMBINOVANÝ HLÁSIČ
instalovaný pod stropem nebo pod podhledem
- KOMBINOVANÝ HLÁSIČ
s externí optickou signalizací, instalovaný nad podhledem
- KOMBINOVANÝ HLÁSIČ
instalovaný na VZT potrubí
- TLAČÍTKOVÝ HLÁSIČ
- ZÁBLESKOVÝ MAJÁK

LEGENDA MÍSTNOSTÍ

Tabulka místností	
Číslo	Jméno
501	GALERIE (SVĚTLÍK)
502	OCHOZ
503	VENKOVNÍ TERASA
504	VÝSTAVNÍ EXPOZICE
505	SCHODIŠTĚ
506	VÝTAH
507	STROJOVNA VÝTAHU
508	VNITROBLOKOVÝ DVŮR
509	SCHODIŠTĚ
510	CHODBA
511	CHODBA
512	ÚKLID. MÍST.
513	WC ŽENY
514	WC MUŽI
515	VÝSTAVNÍ EXPOZICE
516	VÝSTAVNÍ EXPOZICE

PROFESE: ZAŘÍZENÍ SLABOPROUDÉ ELEKTROTECHNIKY

AG COM, s.r.o. Náměstí Míru 22, 503 03 Smiřice tel.: +420 495 421 911, e-mail: projekce@agcom.cz, www.agcom.cz			AGCOM PEOPLE FOR YOUR ICT Náměstí Míru 22, 503 03 Smiřice tel.: 495 405 911 e-mail: projekce@agcom.cz	
NAVRHL:	KRESLIL:	SCHVÁLIL:		
Jan ČÁSLAVSKÝ	Ing. Martin SMOLÁK	Ing. Petr KOVANDA		
INVESTOR: Královehradecký kraj Pivovarské náměstí 1245/2, 500 03 Hradec Králové			DRUH DOKUM.:	DSS
AKCE: GRAFICKÁ PŘÍLOHA DZP S ROZMÍSTĚNÍM HLÁSIČŮ EPS			ČÍSLO ZAKÁZKY:	ZS_200050
			DATUM:	03/2021
			MĚŘÍTKO:	1 : 100
PŘÍLOHA: PŮDORYS 5.NP			POČET FORMÁTŮ:	4 x A4
			ČÍSLO PARÉ	ČÍSLO PŘÍLOHY
ARCHIV:			ZS_200050	200050TP_500_DZP8.dwg
				ZDP8