


KATASTRÁLNÍ SITUAČNÍ VÝKRES 1:200

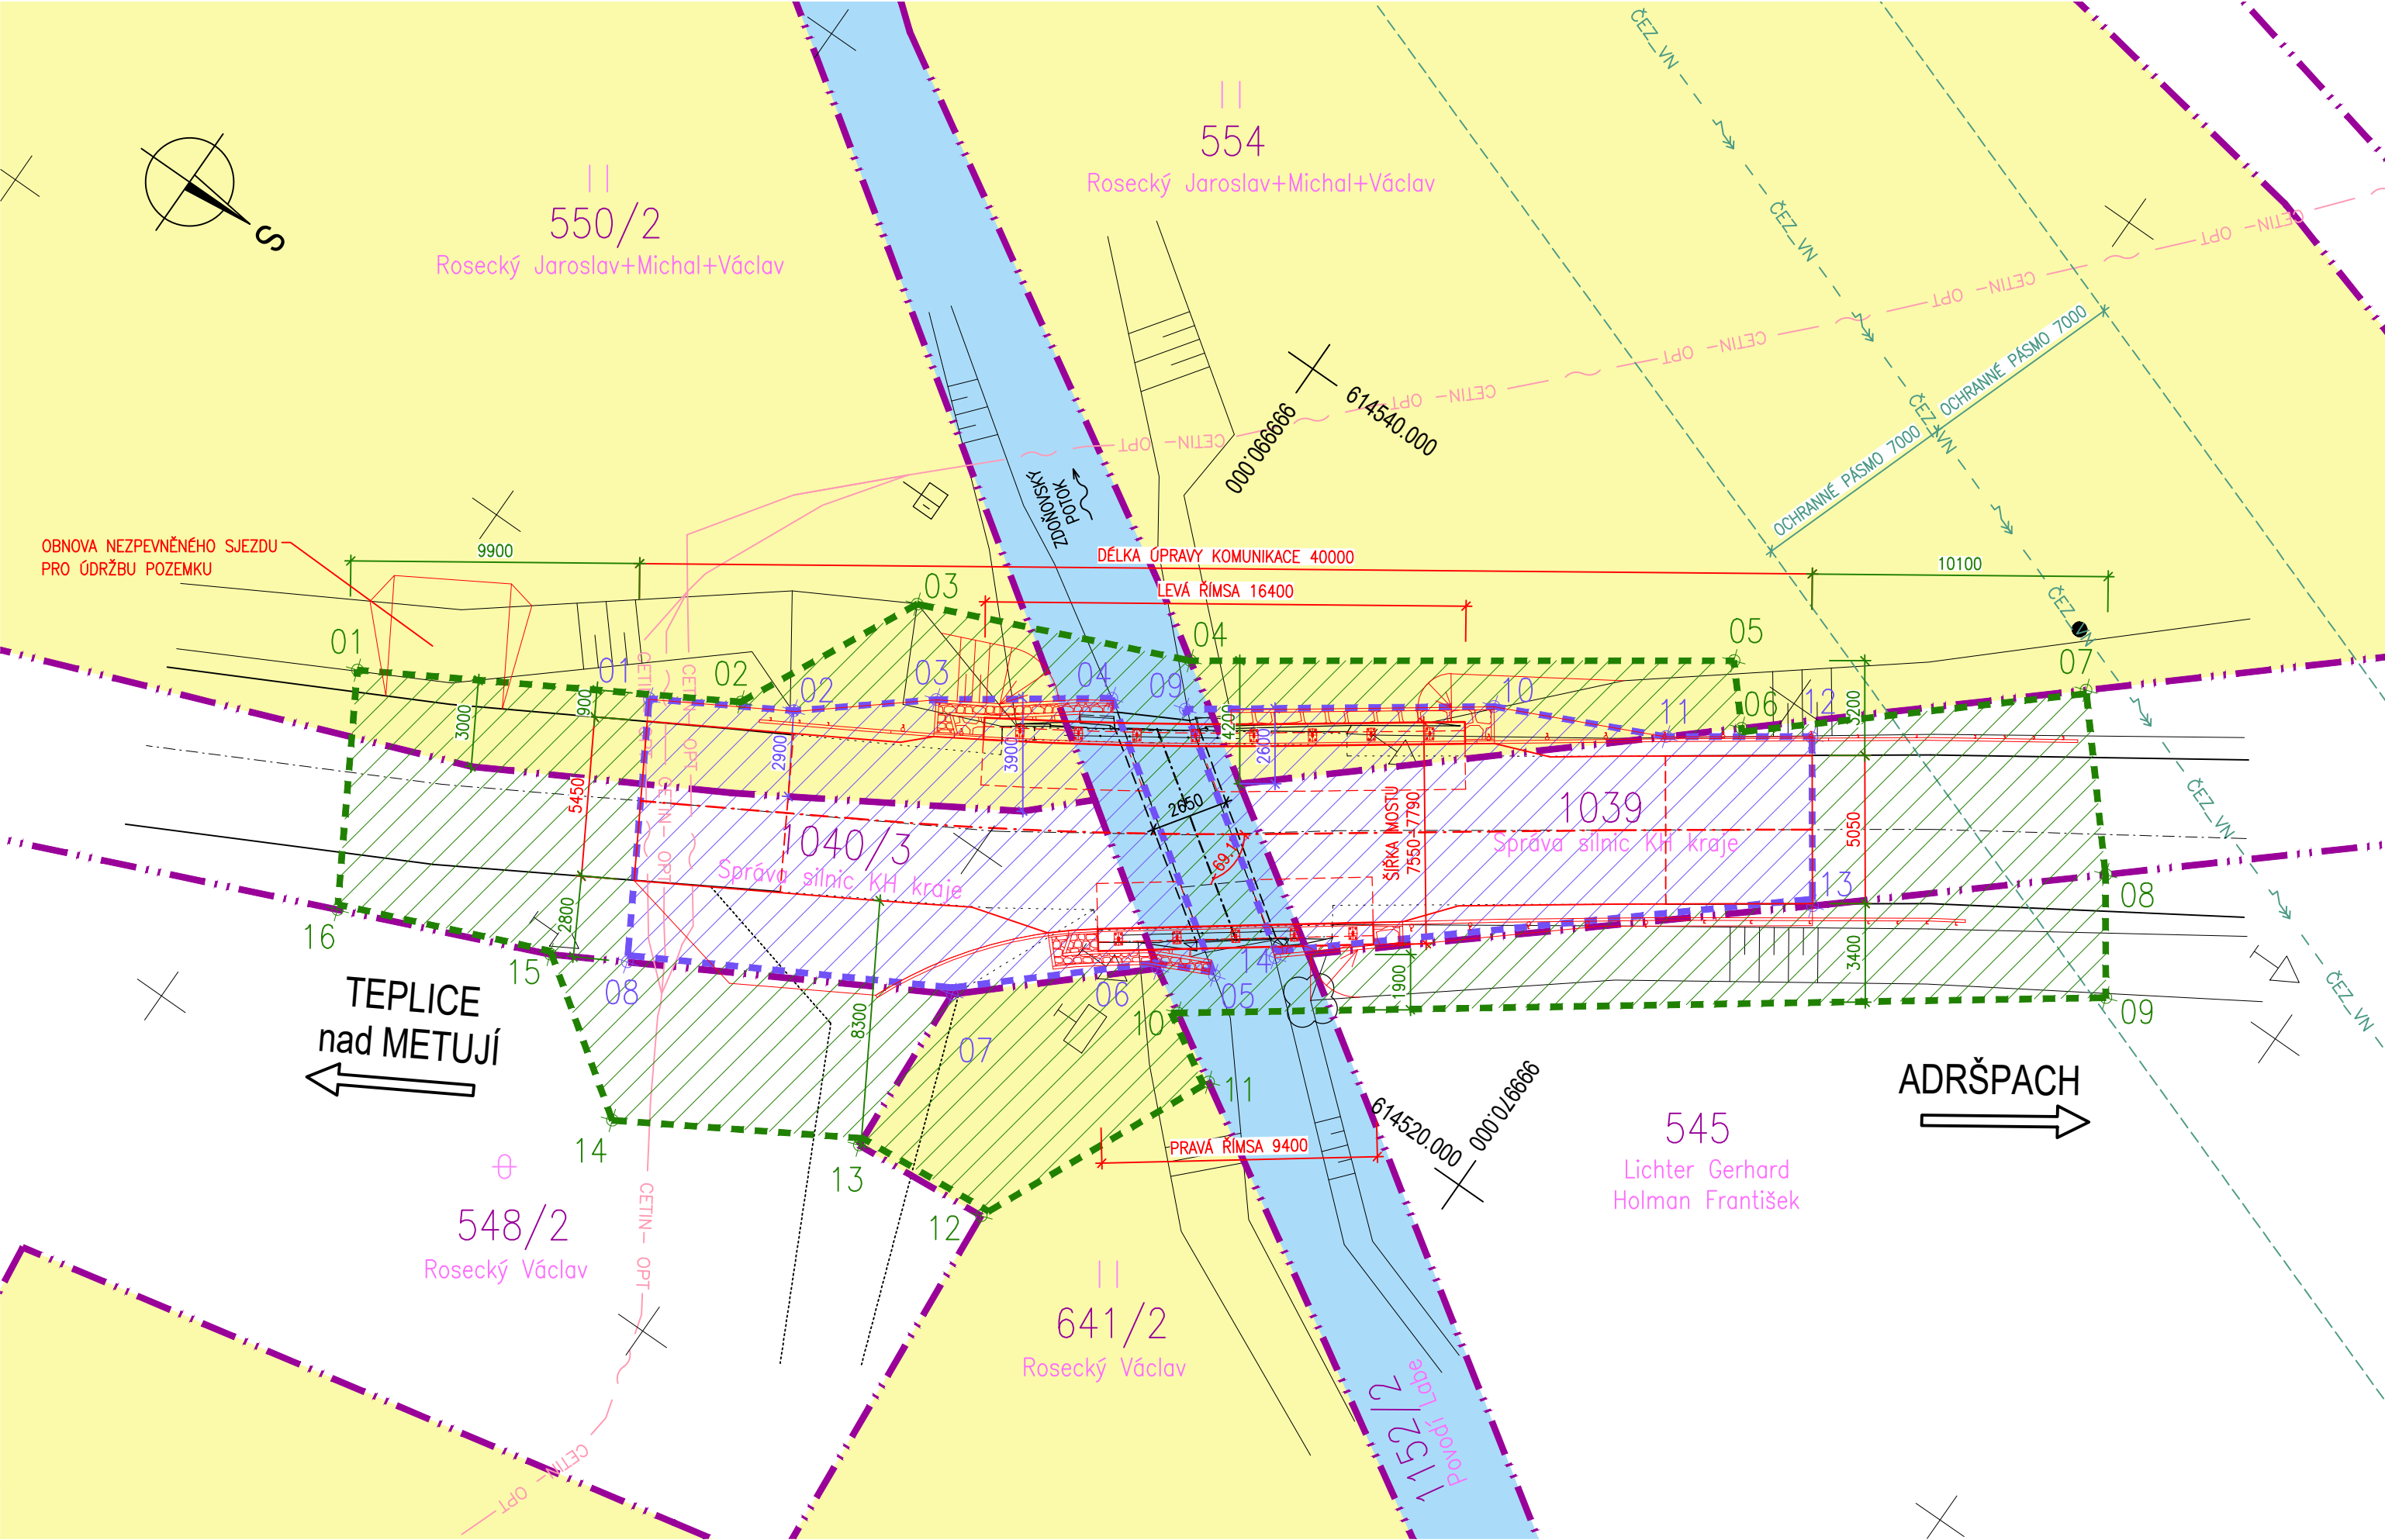

LEGENDA OBJEKTŮ

SO 182 – DOPRAVNĚ INŽENÝRSKÁ OPATŘENÍ
SO 201 – MOST EV. Č 30110-9

LEGENDA ČAR

- NOVÝ STAV
- STÁVAJÍCÍ STAV
- HRANICE KATASTRÁLNÍCH ÚZEMÍ
- HRANICE POZEMKŮ KN
- HRANICE DOČASNÉHO ZÁBORU
- HRANICE DOČASNÉHO ZÁBORU VEDENÁ PO HRANICI POZEMKU
- HRANICE TRVALÉHO ZÁBORU
- HRANICE TRVALÉHO ZÁBORU VEDENÁ PO HRANICI POZEMKU

LEGENDA PLOCH

- ZPŮSOB OCHRANY – ZEMĚDĚLSKÝ PŮDNÍ FOND
- VODNÍ PLOCHA
- DOČASNÝ ZÁBOR
- TRVALÝ ZÁBOR

SOUŘADNICE ZÁBORU

DOČASNÝ ZÁBOR		
Číslo bodu	SOUŘADNICE	
	Y [m]	X [m]
01	614 512.942	1 000 010.867
02	614 519.525	999 999.506
03	614 525.696	999 996.484
04	614 529.439	999 987.736
05	614 540.034	999 972.522
06	614 538.289	999 970.993
07	614 546.073	999 962.091
08	614 541.296	999 957.943
09	614 537.849	999 955.543
10	614 519.331	999 981.223
11	614 517.998	999 979.009
12	614 509.820	999 982.770
13	614 509.420	999 987.560
14	614 505.306	999 994.955
15	614 508.740	999 999.930
16	614 505.845	1 000 006.755

TRVALÝ ZÁBOR		
Číslo bodu	SOUŘADNICE	
	Y [m]	X [m]
01	614 517.829	1 000 002.141
02	614 520.308	999 997.863
03	614 523.396	999 994.094
04	614 526.857	999 989.202
05	614 521.096	999 980.934
06	614 520.190	999 982.650
07	614 515.460	999 987.900
08	614 510.029	999 997.622
09	614 527.980	999 986.936
10	614 534.076	999 978.347
11	614 536.586	999 972.940
12	614 539.398	999 968.832
13	614 534.703	999 965.544
14	614 522.772	999 979.580

OBJEDNATEL:
ÚDRŽBA SILNIC Královéhradeckého kraje a.s.
Kutnohorská 59
Hradec Králové - Plačice 500 04

C

DSP+PDPS

SOUŘADNICOVÝ SYSTÉM : S-JTSK
VÝŠKOVÝ SYSTÉM : Bpv

VEDOUcí PROJEKTANT	Ing. Martin ŘEHULKA	
ZODPOVĚDNÝ PROJEKTANT	Ing. Tomáš NAVRÁTIL	
VYPRACOVAL	Ing. Tomáš NAVRÁTIL	
KONTROLOVAL	Ing. Jiří ŠRUBAŘ	
KRAJ:	KRÁLOVÉHRADECKÝ	OPEC: ADRŠPACH
NÁZEV AKCE	Most ev.č. 30110-9 Adršpach	
NÁZEV PŘÍLOHY	KATASTRÁLNÍ SITUAČNÍ VÝKRES	

PROJEKČNÍ KANCELÁŘ PRIS spol. s r. o.
OSO VÁ 20, 625 00 BRNO

DATUM	8/2022
FORMÁT	4 A4
MĚŘÍTKO	1:200
ÚČEL	DSP+PDPS
ČÍS. ZAKÁZKY	21184
ARCHIVNÍ ČÍS.	C2_KSV
ČÍS. SOUPRAVY	PŘÍLOHA
	C2