



PODÉLNÝ ŘEZ 1:50

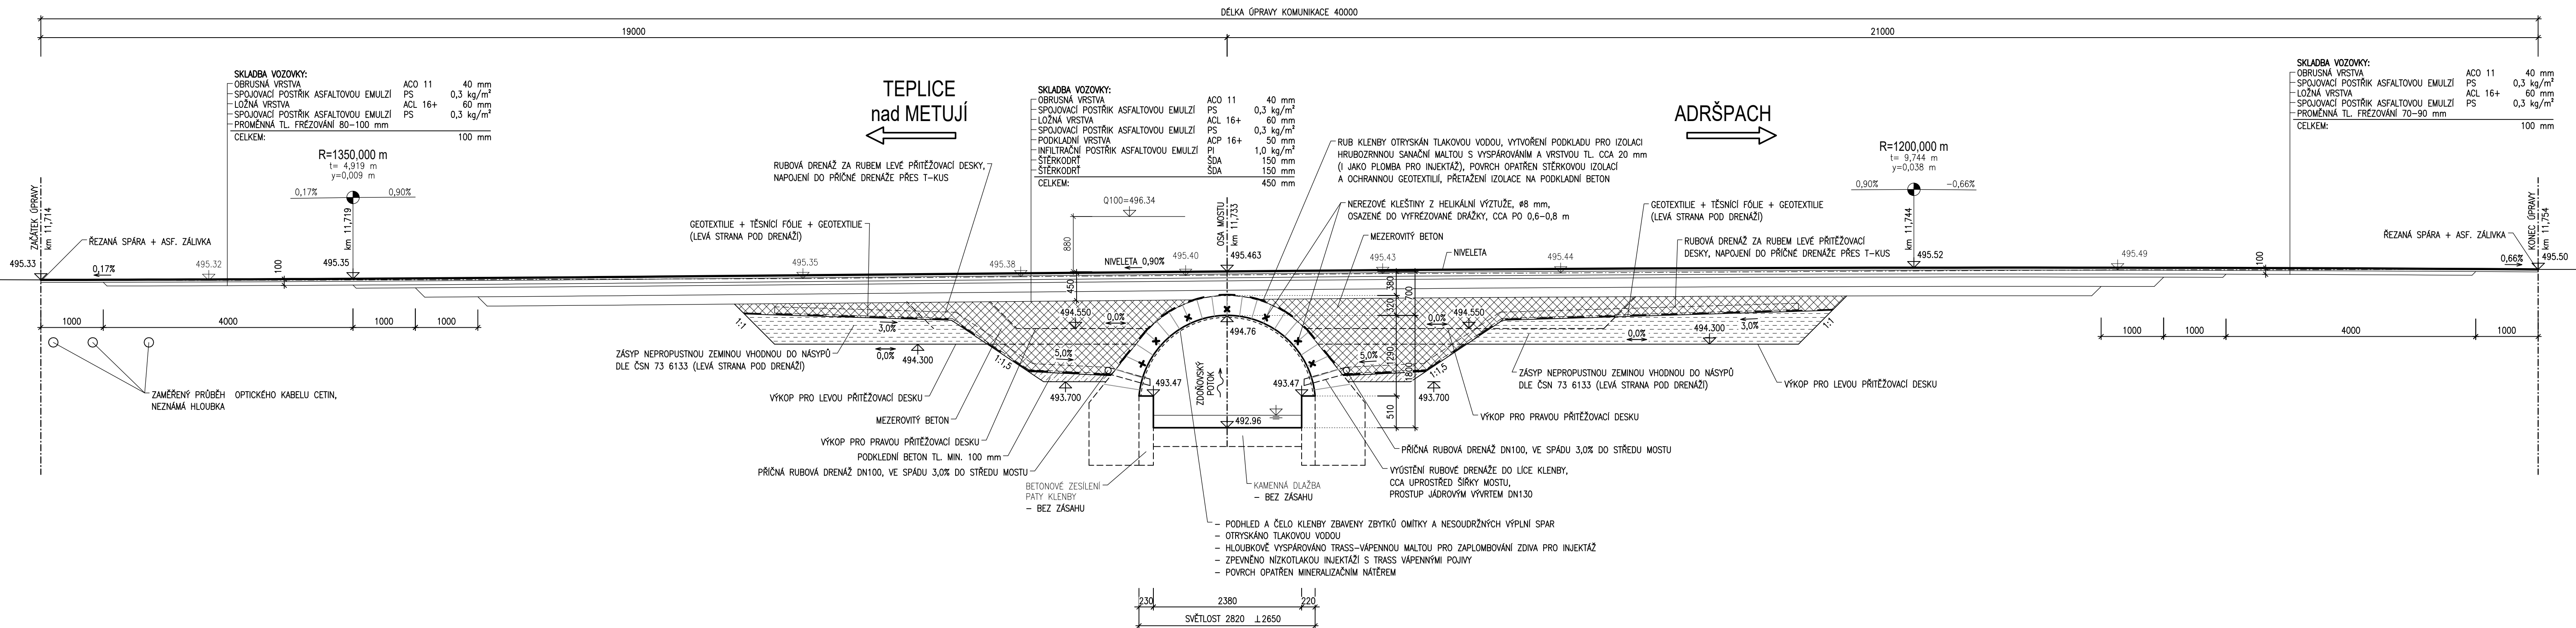

DSP+PDPS

S. ITS

VEDOUcí PROJEKTANT		Ing. Martin ŘEHULKA	 PROJEKČNÍ KANCELÁŘ PRIS spol. s r. o. OSOvÁ 20, 625 00 BRNO		
ZODPOVĚDNý PROJEKTANT		Ing. Tomáš NAVRÁTIL			
VYPRACOVAL		Ing. Tomáš NAVRÁTIL			
KONTROLOVAL		Ing. Jiří ŠRUBAŘ			
KRAJ:	KRÁLOVĚHRADECKý	OBEC:	ADRŠPACH	DATUM	8/2022
NÁZEV AKCE				FORMÁT	5 A4
<h1>Most ev.č. 30110-9 Aadršpach</h1>				MĚŘITKO	1:50
				ÚČEL	DSP+PDPS
				Čís. ZAKÁZKY	21184
				ARCHIVNÍ ČÍS.	D201_06_POR
NÁZEV OBJEKTU				SO 201 Most ev.č. 30110-9	
NÁZEV PŘÍLOHY				Čís. SOUPRAVY	PŘÍLOHA
PODÉLNý ŘEZ					6