


DOPRAVNĚ INŽENÝRSKÉ OPATŘENÍ (DIO)  
III. ETAPA

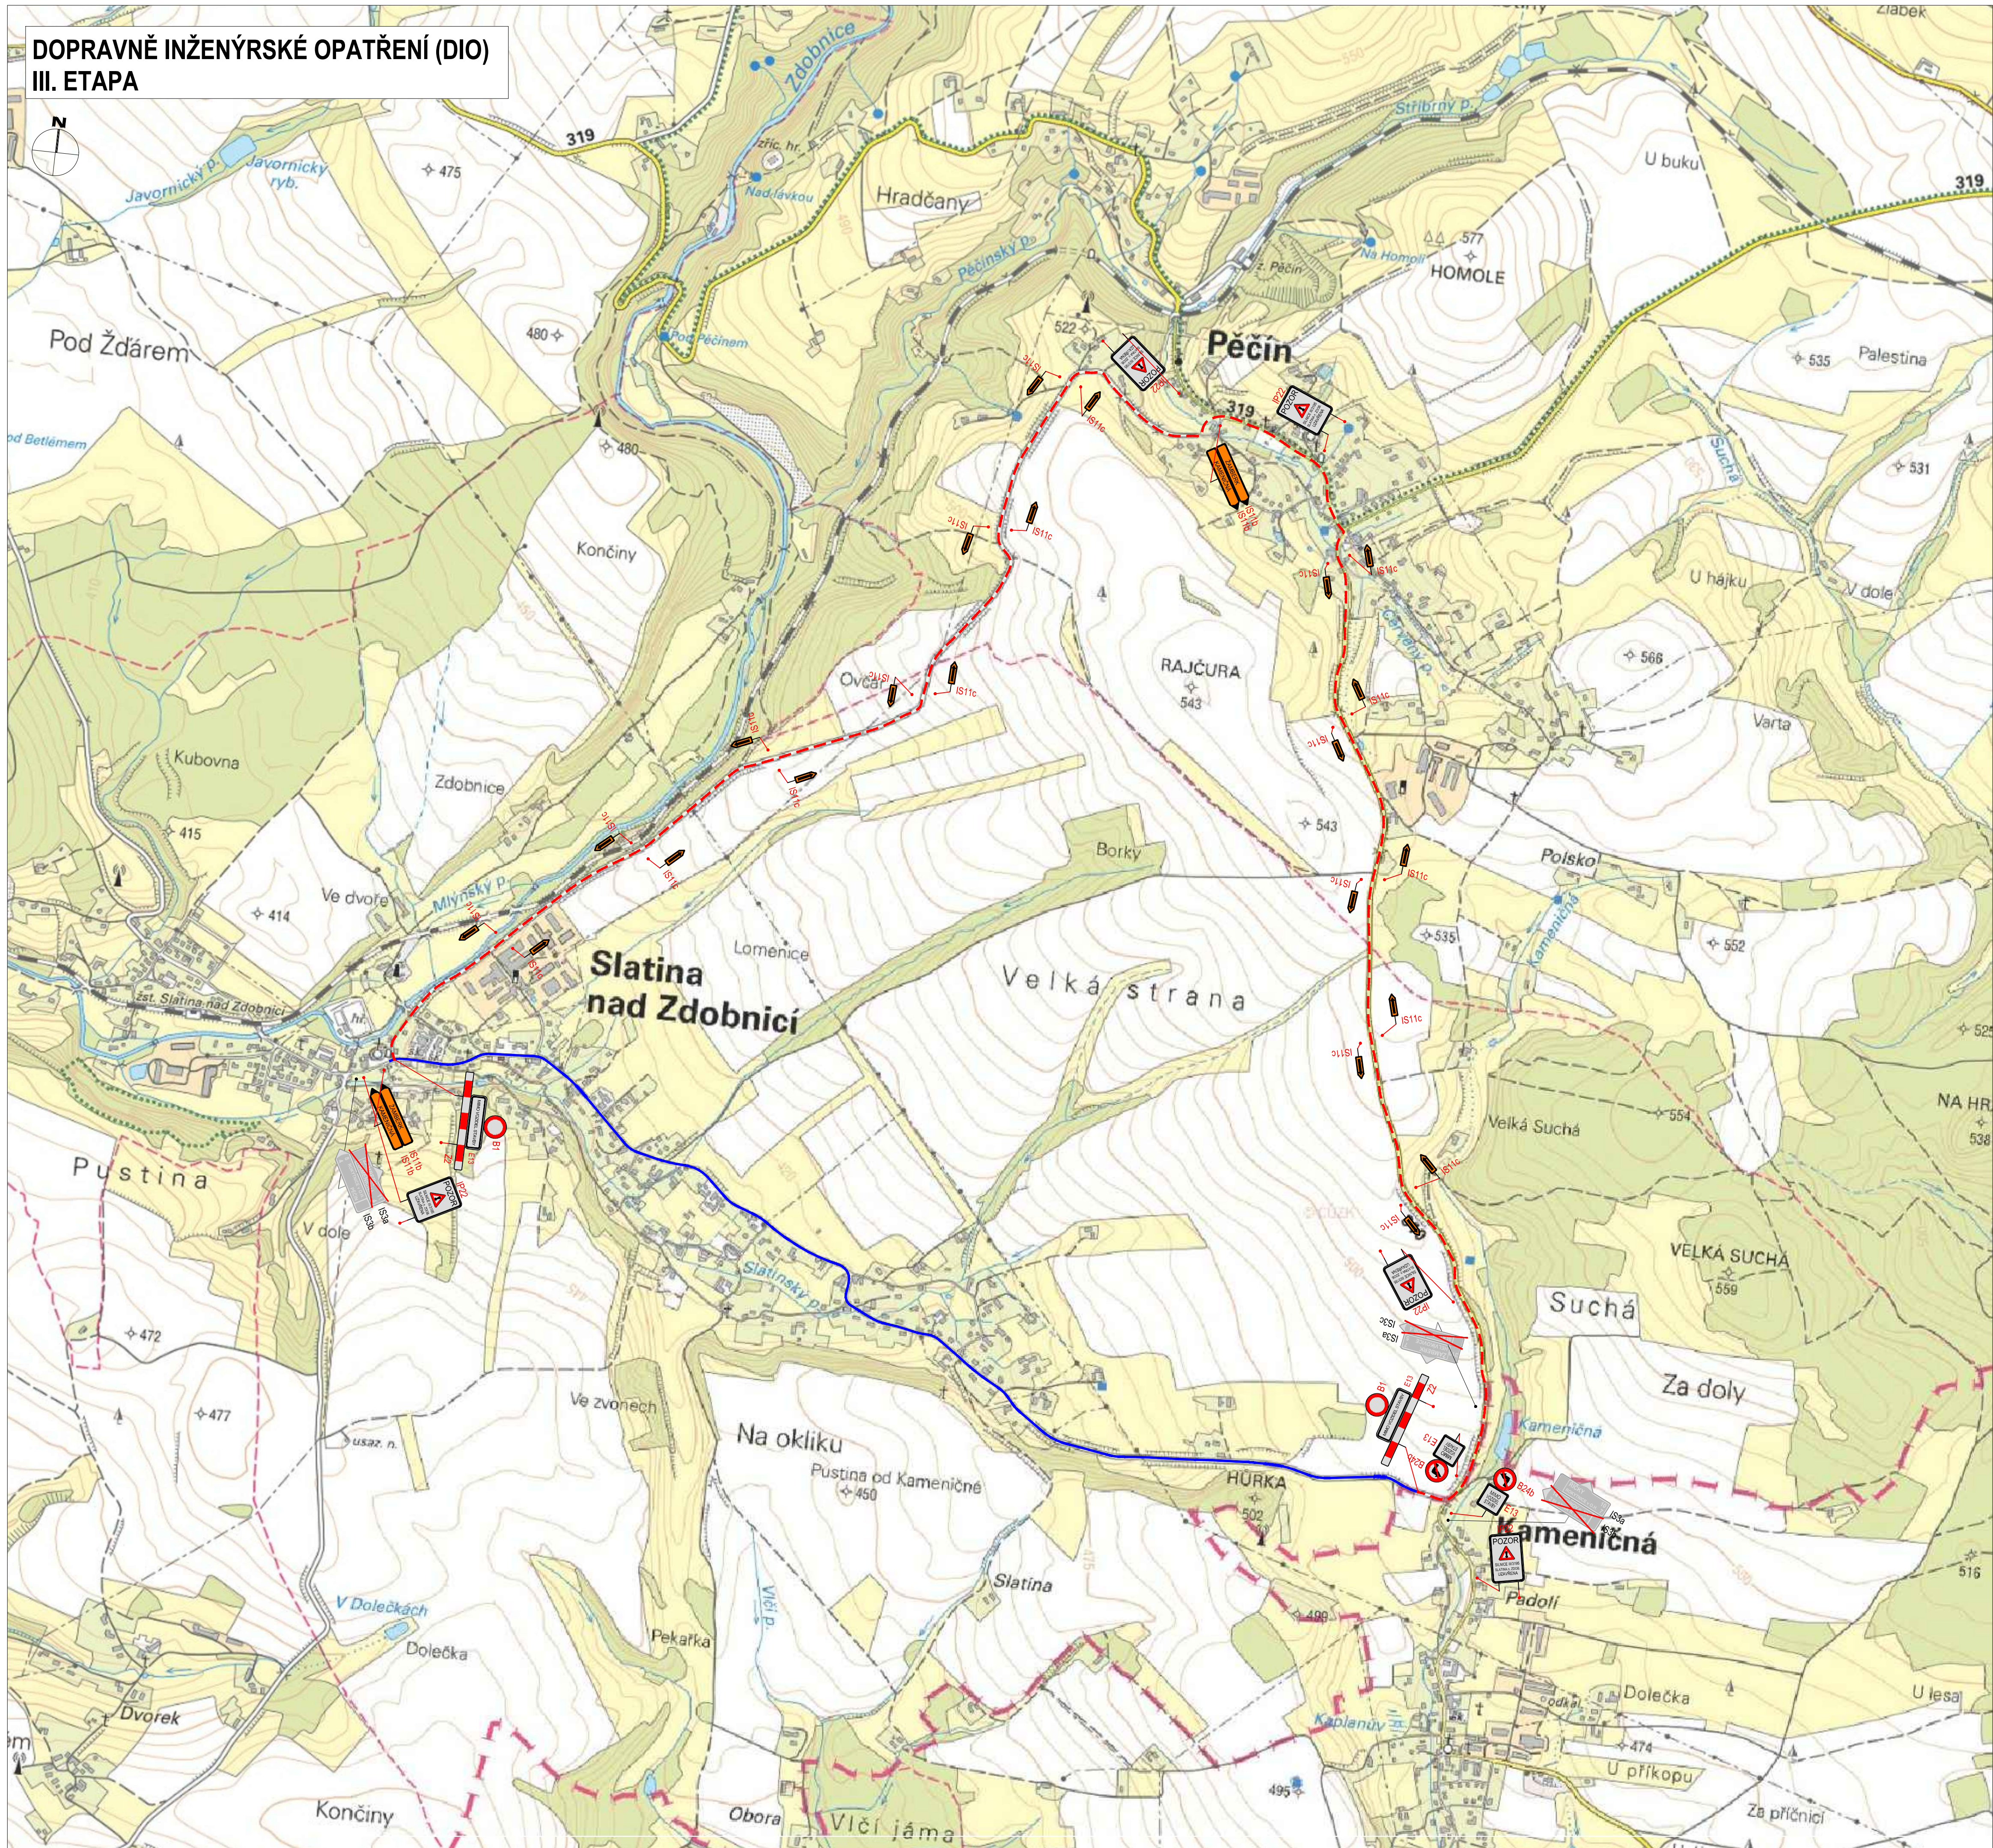



- LEGENDA
- OBJÍZDNÁ TRASA
  - UZAVŘENÁ TRASA
  - IS11c, B24a, IS3a PROVIZORNÍ DOPRAVNÍ ZNAČENÍ
  - IS3a STÁVAJÍCÍ DOPRAVNÍ ZNAČENÍ

ČÍSLO REVIZE:	POPIS ZMĚNY / ODŮVODNĚNÍ:	DATUM:

ČÁST D  
SO 185

SOUŘADNICOVÝ SYSTÉM S-JTSK, VÝŠKOVÝ SYSTÉM Bpv

OBJEDNATEL:		KRÁLOVÉHRADECKÝ KRAJ	
		Přívodská náměstí 1245, 500 03 HRADEC KRÁLOVÉ IČ: 708 89 546	
ZHOTOVITEL:		NAVRHL / VYPRACOVAL: Ing. Josef Prásek ZODPOVĚDNÝ PROJEKTANT: Ing. Michal NĚMEC TECHNICKÁ KONTROLA: Ing. Miroslav VĚTROVSKÝ HLAVNÍ INŽENÝR PROJEKTU: Ing. Michal NĚMEC	
		ADVISIA, s.r.o. Pernovská 959/31a Praha 8 - Karlín, 186 00 www.advisia.cz, +420 730 190 190	

AKCE:		ČÍSLO ZAKÁZKY:	
III/3195 Kameničná - Jaroslav		18-009-A	
ČÍSLO OBJEKTU:		DATUM:	
SO 185		05 / 2019	
NÁZEV OBJEKTU:		FORMÁT:	
Dopravně inženýrské opatření (DIO)		8 x A4	
ČÍSLO PŘÍLOHY:		MĚŘÍTKO:	
02.3		1 : 10 000	
NÁZEV PŘÍLOHY:		REVIZE:	
Situace - III.etapa		00	
		STUPEŇ PD:	
		DSP / PDPS	
		PARE:	