


Podélný profil
KM 1,141 00 - 1,485 90
1:500/50

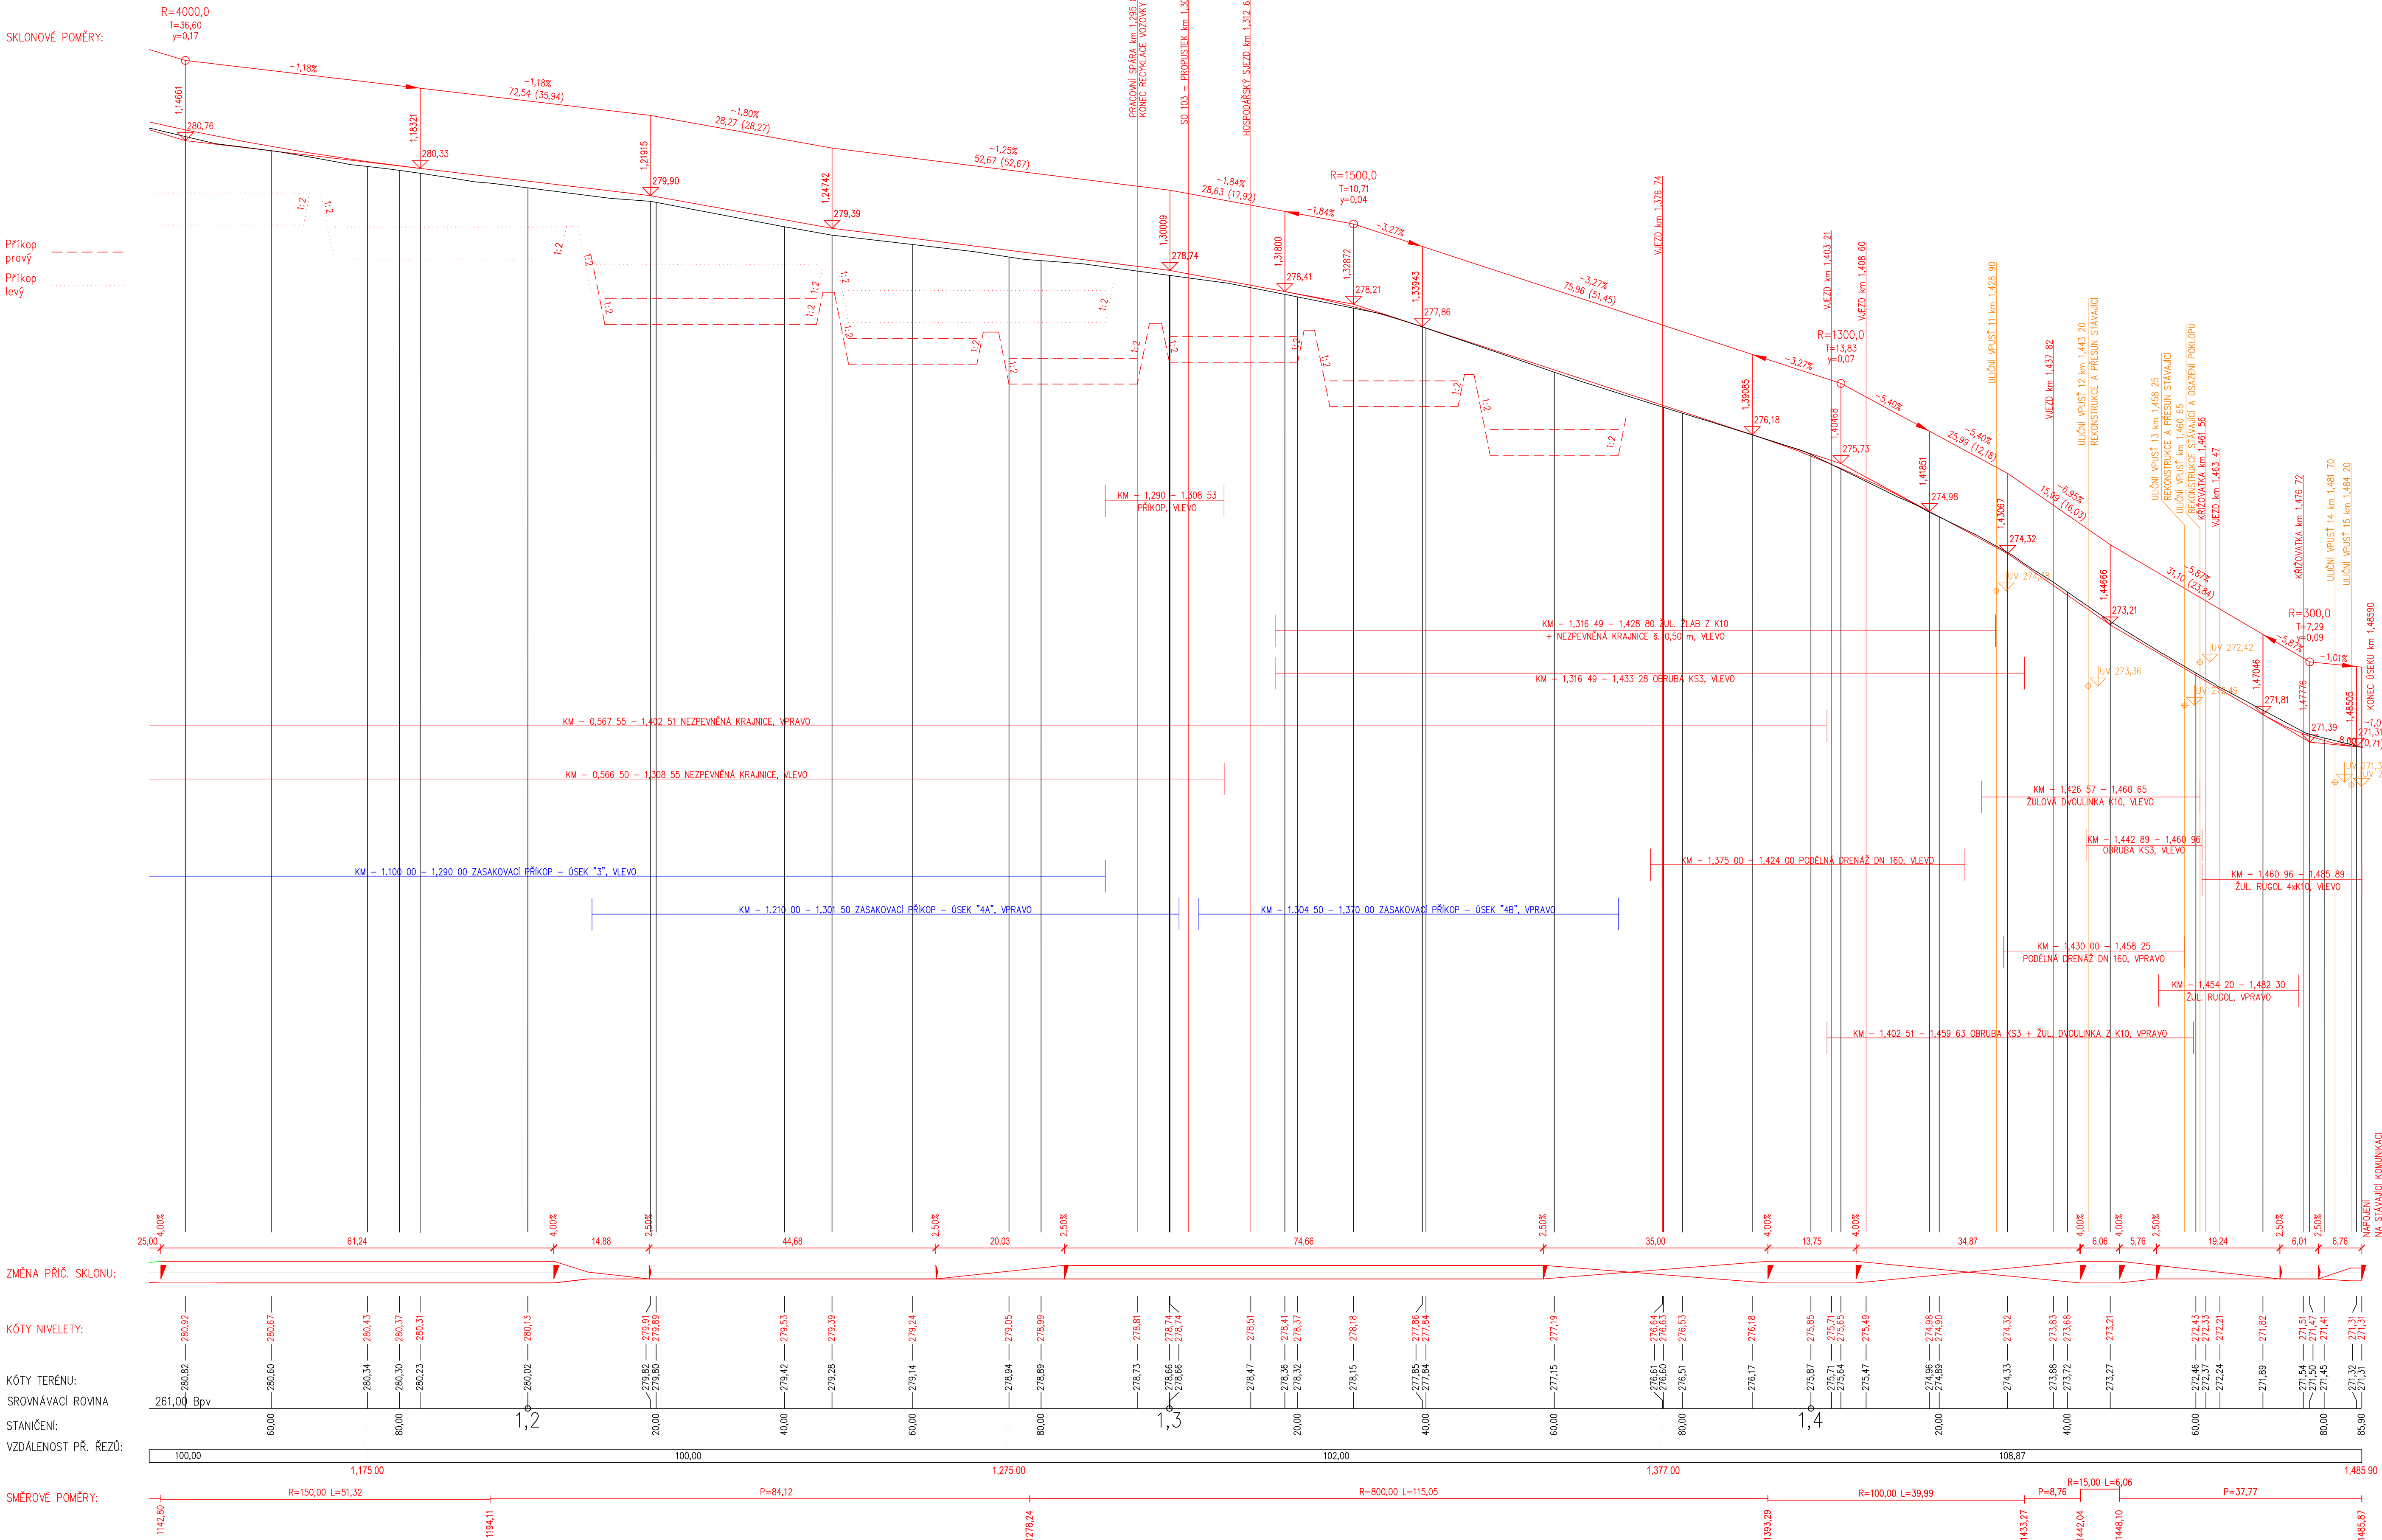

SOÚRADNICOVÝ SYSTÉM: S-JTSK			
VÝŠKOVÝ SYSTÉM: Bpv			
REVIZE:	PŘEDMĚT ZMĚNY:	VYPRACOVAL:	DATUM:
1			
2			
3			

<div>OBJEDNATEL:</div> <div></div> <div>Královéhradecký kraj</div> <div>Provozní náměstí 1245</div> <div>500 03 Hradec Králové</div> <div>www.m-projekce.cz</div>	NÁZEV AKCE:		
	III/29920 Kuks - Stanovice, rekonstrukce komunikace		
	ČÁST / STAVEBNÍ OBJEKT:		
	SO 101 - KOMUNIKACE		
	PŘÍLOHA:		
	PODÉLNÝ PROFIL km 1,141 00 - 1,485 90		
	ZHOTOVITEL:		
	ZODP. PROJEKTANT:	Ing. J. HERYNEK	PARE:
	VYPRACOVAL:	Ing. J. HERYNEK	
	KONTROLA:	Ing. M. STEJSKAL	
	MĚŘÍTKO:	Č. ZAKÁZKY:	STUPEŇ:
	1:500/50	19-063-03	DUSP
		DATUM:	ČÁST:
		12/2019	D.1.1 2.2.4