


SITUACE DOPRAVNÍHO ZNAČENÍ km 1,050 - 1,485 90
1:500

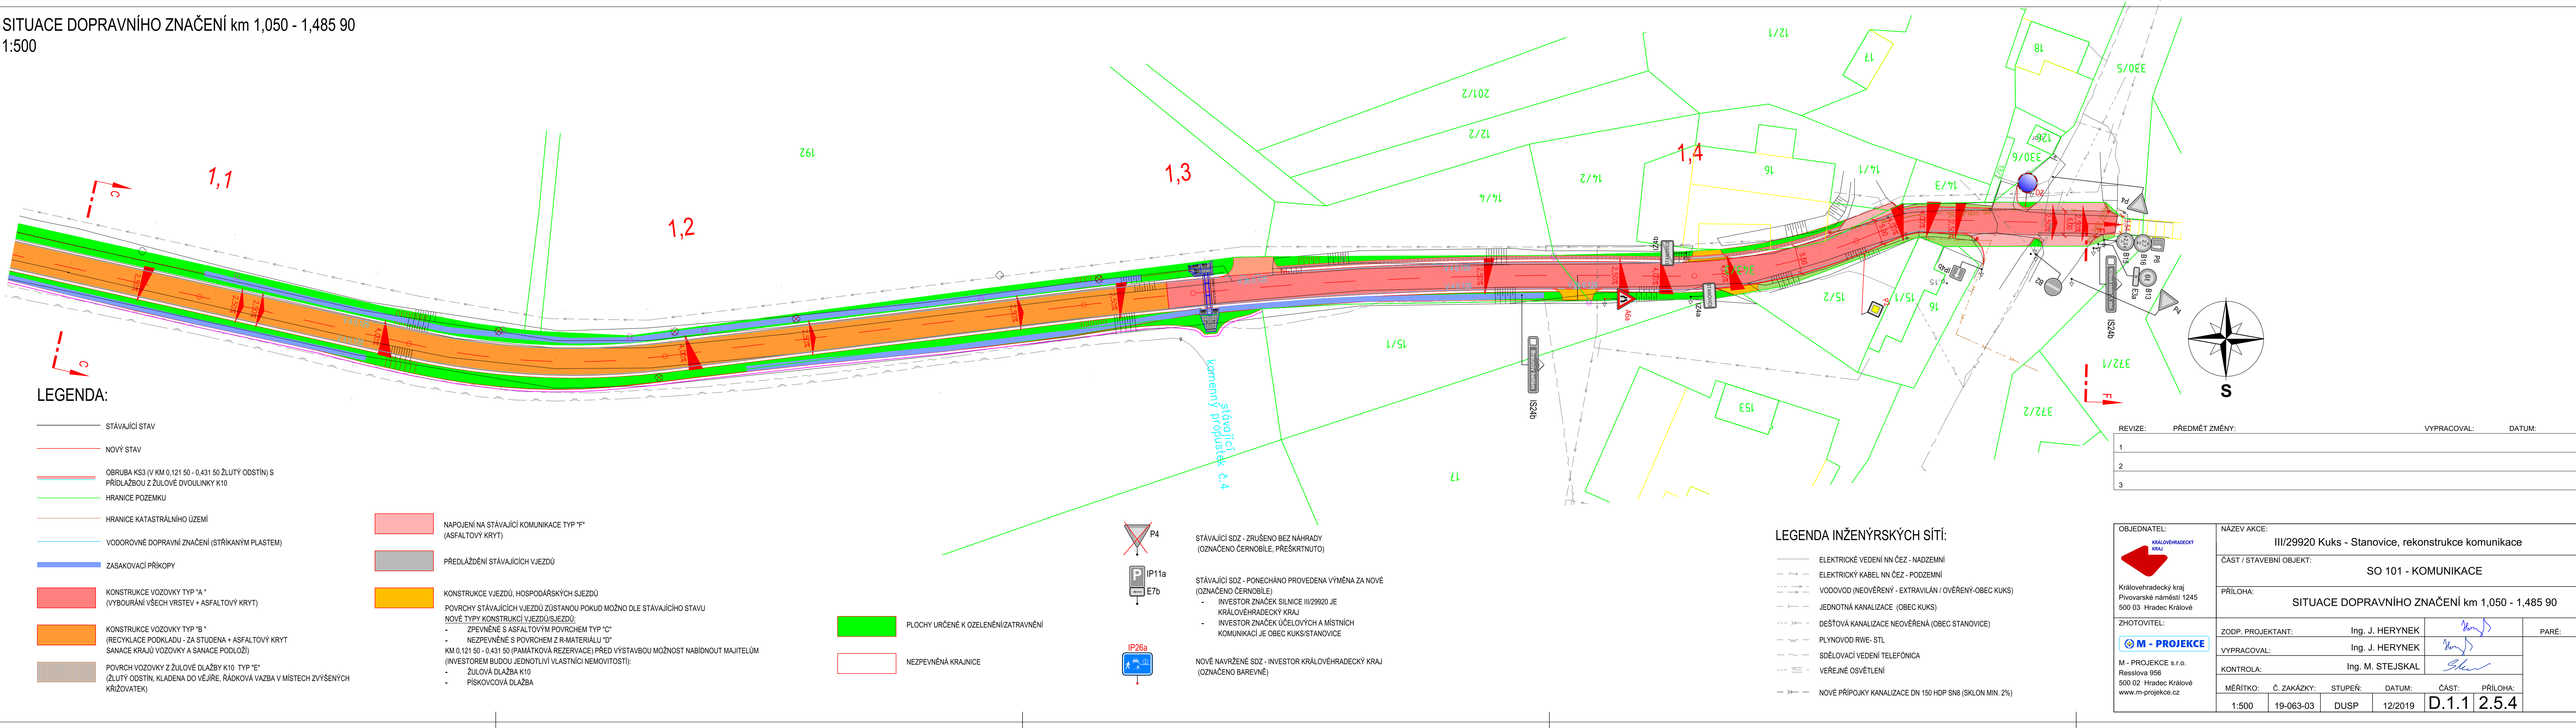


LEGENDA:

- STÁVAJÍCÍ STAV
- NOVÝ STAV
- OBRUBA KS3 (V KM 0,121 50 - 0,431 50 ŽLUTÝ ODSTÍN) S PŘÍDLAŽBOU Z ŽULOVÉ DVOULINKY K10
- HRANICE POZEMKU
- HRANICE KATASTRÁLNÍHO ÚZEMÍ
- VODOROVNÉ DOPRAVNÍ ZNAČENÍ (STŘÍKANÝM PLASTEM)
- ZASAKOVACÍ PŘÍKOPY
- KONSTRUKCE VOZOVKY TYP "A" (VYBOURÁNÍ VŠECH VRSTEV + ASFALTOVÝ KRYT)
- KONSTRUKCE VOZOVKY TYP "B" (RECYKLACE PODKLADU - ZA STUJENÁ + ASFALTOVÝ KRYT SANACE KRAJŮ VOZOVKY A SANACE PODLOŽÍ)
- POVRCH VOZOVKY Z ŽULOVÉ DLAŽBY K10 TYP "E" (ŽLUTÝ ODSTÍN, KLADENA DO VĚJŘE, ŘÁDKOVÁ VÁZBA V MÍSTECH ZVÝŠENÝCH KŘÍŽOVATEK)

- NAPOJENÍ NA STÁVAJÍCÍ KOMUNIKACE TYP "F" (ASFALTOVÝ KRYT)
- PŘEDLAŽDĚNÍ STÁVAJÍCÍCH VJEZDŮ
- KONSTRUKCE VJEZDŮ, HOSPODÁŘSKÝCH SJEZDŮ
- POVRCHY STÁVAJÍCÍCH VJEZDŮ ZŮSTANOU POKUD MOŽNO DLE STÁVAJÍCÍHO STAVU
- NOVÉ TYPY KONSTRUKCÍ VJEZDŮ/SJEZDŮ:
 - ZPEVNĚNÉ S ASFALTOVÝM POVRCHEM TYP "C"
 - NEZPEVNĚNÉ S POVRCHEM Z R-MATERIÁLU "D"
- KM 0,121 50 - 0,431 50 (PAMÁTKOVÁ REZERVACE) PŘED VÝSTAVBOU MOŽNOST NABÍDNOUT MAJITELŮM (INVESTOREM BUDOU JEDNOTLIVÍ VLASTNÍCI NEMOVITOSTÍ):
 - ŽULOVÁ DLAŽBA K10
 - PÍSKOVCOVÁ DLAŽBA

- PLOCHY URČENÉ K OZELENĚNÍ/ZATRAVNĚNÍ
- NEZPEVNĚNÁ KRAJNICE

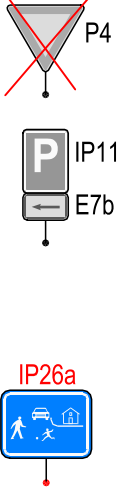

- STÁVAJÍCÍ SDZ - ZRUŠENO BEZ NÁHRADY (OZNAČENO ČERNOBÍLE, PŘEŠKRTNUTO)
- STÁVAJÍCÍ SDZ - PONECHÁNO PROVEDENA VÝMĚNA ZA NOVÉ (OZNAČENO ČERNOBÍLE)
 - INVESTOR ZNAČEK SILNICE III/29920 JE KRÁLOVÉHRADECKÝ KRAJ
 - INVESTOR ZNAČEK ÚČELOVÝCH A MÍSTNÍCH KOMUNIKACÍ JE OBEC KUJS/STANOVICE
- NOVÉ NAVRŽENÉ SDZ - INVESTOR KRÁLOVÉHRADECKÝ KRAJ (OZNAČENO BAREVNĚ)

LEGENDA INŽENÝRSKÝCH SÍTÍ:

- ELEKTRICKÉ VEDENÍ NN ČEZ - NADZEMNÍ
- ELEKTRICKÝ KABEL NN ČEZ - PODZEMNÍ
- VODOVOD (NEOVĚŘENÝ - EXTRAVILÁN / OVĚŘENÝ-OBEC KUJS)
- JEDNOTNÁ KANALIZACE (OBEC KUJS)
- DEŠŤOVÁ KANALIZACE NEOVĚŘENÁ (OBEC STANOVICE)
- PLYNOVOD RWE-STL
- SDĚLOVACÍ VEDENÍ TELEFONICA
- VĚŘEJNÉ OSVĚTLENÍ
- NOVÉ PŘÍPOJKY KANALIZACE DN 150 HDP SN8 (SKLON MIN. 2%)

REVIZE:	PŘEDMĚT ZMĚNY:	VYPRACOVAL:	DATUM:
1			
2			
3			

<div>OBJEDNATEL:</div> <div></div> <div>Královéhradecký kraj Pivovarské náměstí 1245 500 03 Hradec Králové</div> <div>ZHOTOVITEL:</div> <div></div> <div>M - PROJEKCE s.r.o. Resslova 956 500 02 Hradec Králové www.m-projekce.cz</div>	NÁZEV AKCE:			III/29920 Kujs - Stanovice, rekonstrukce komunikace		
	ČÁST / STAVEBNÍ OBJEKT:			SO 101 - KOMUNIKACE		
	PŘÍLOHA:			SITUACE DOPRAVNÍHO ZNAČENÍ km 1,050 - 1,485 90		
	ZODP. PROJEKTANT:	Ing. J. HERYNEK		PARE:		
VYPRACOVAL:	Ing. J. HERYNEK					
KONTROLA:	Ing. M. STEJSKAL					
MĚŘITKO:	Č. ZAKÁZKY:	STUPEŇ:	DATUM:	ČÁST:	PŘÍLOHA:	
1:500	19-063-03	DUSP	12/2019	D.1.1	2.5.4	