
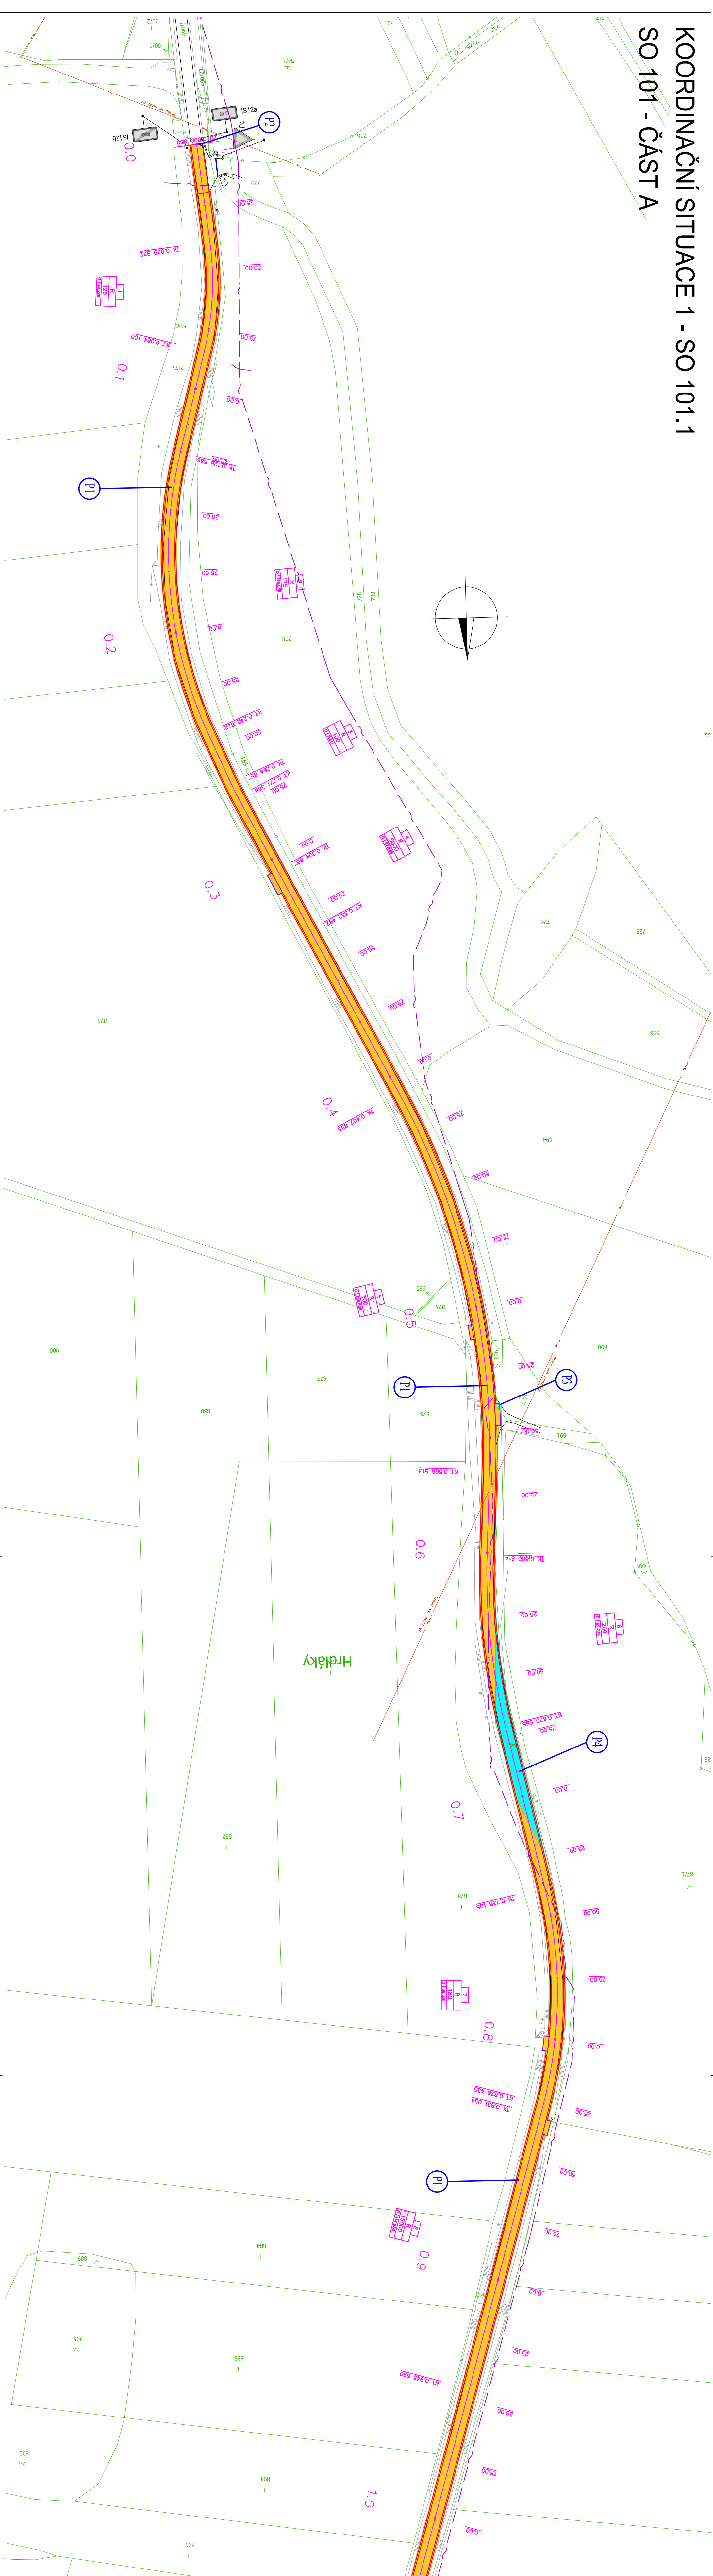


KOORDINAČNÍ SITUACE 1 - SO 101.1

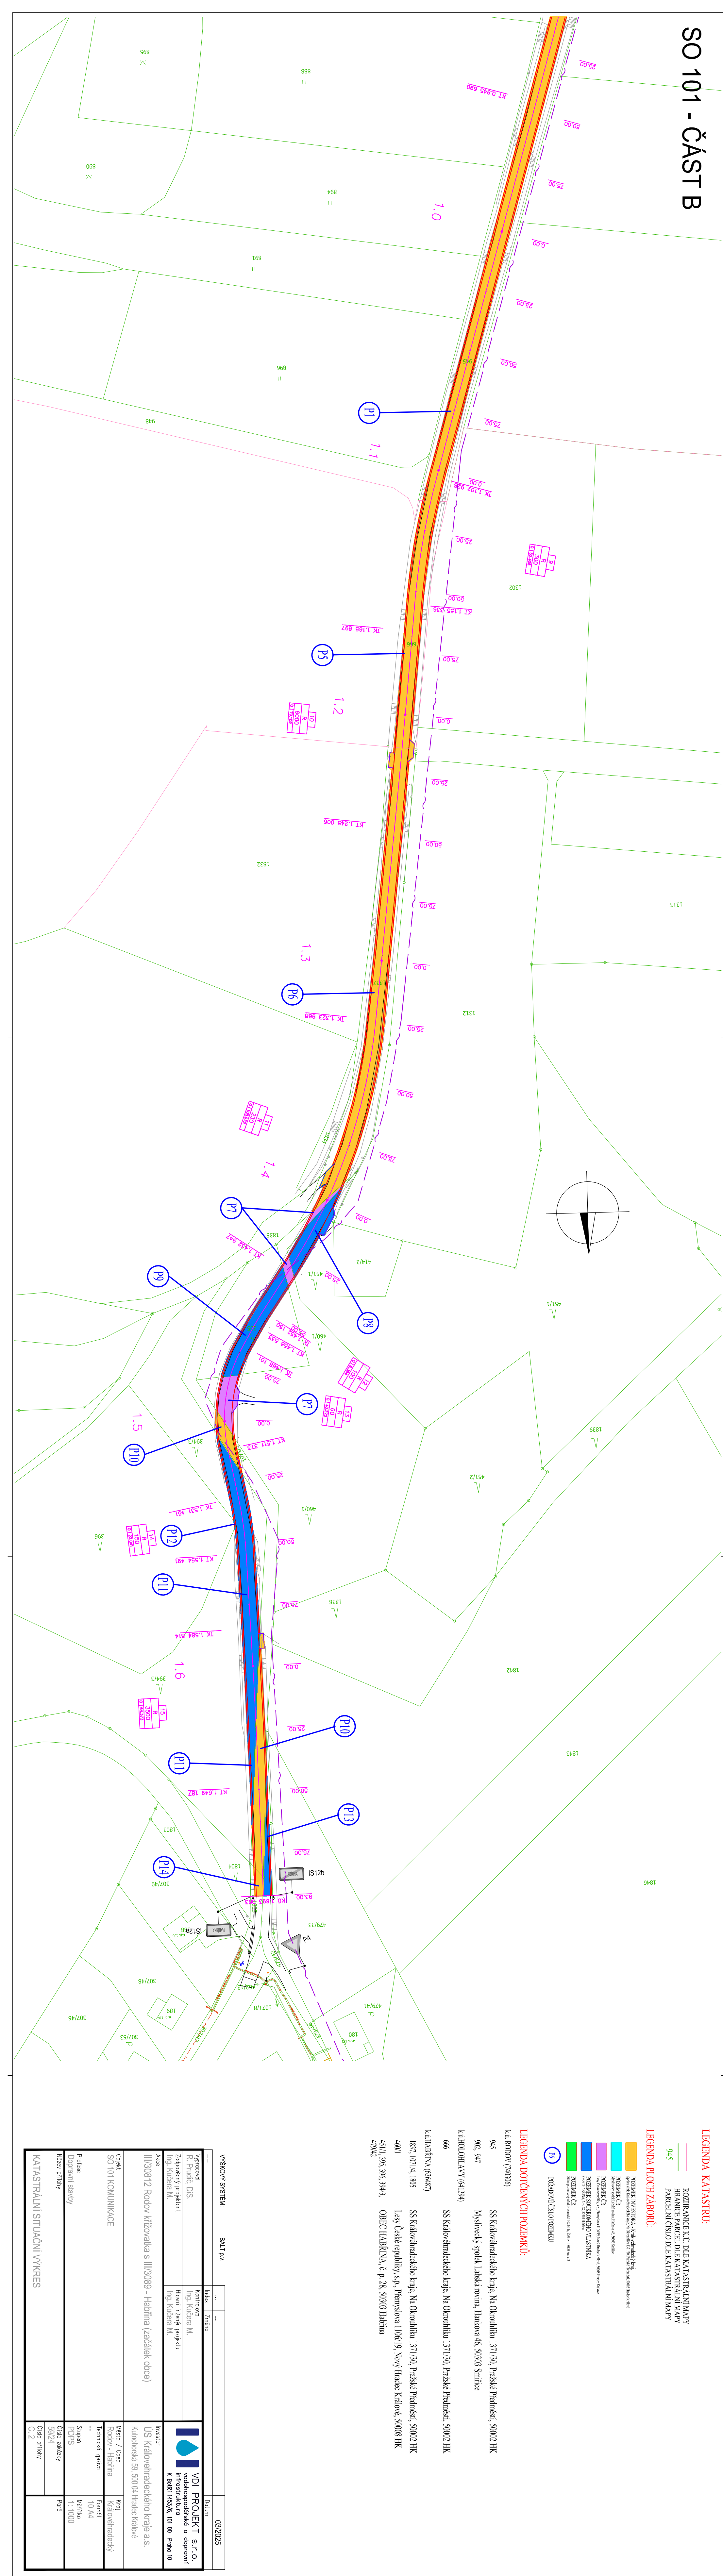

SO 101 - ČÁST B

[illegible]