



# PŮDORYS 2.NP

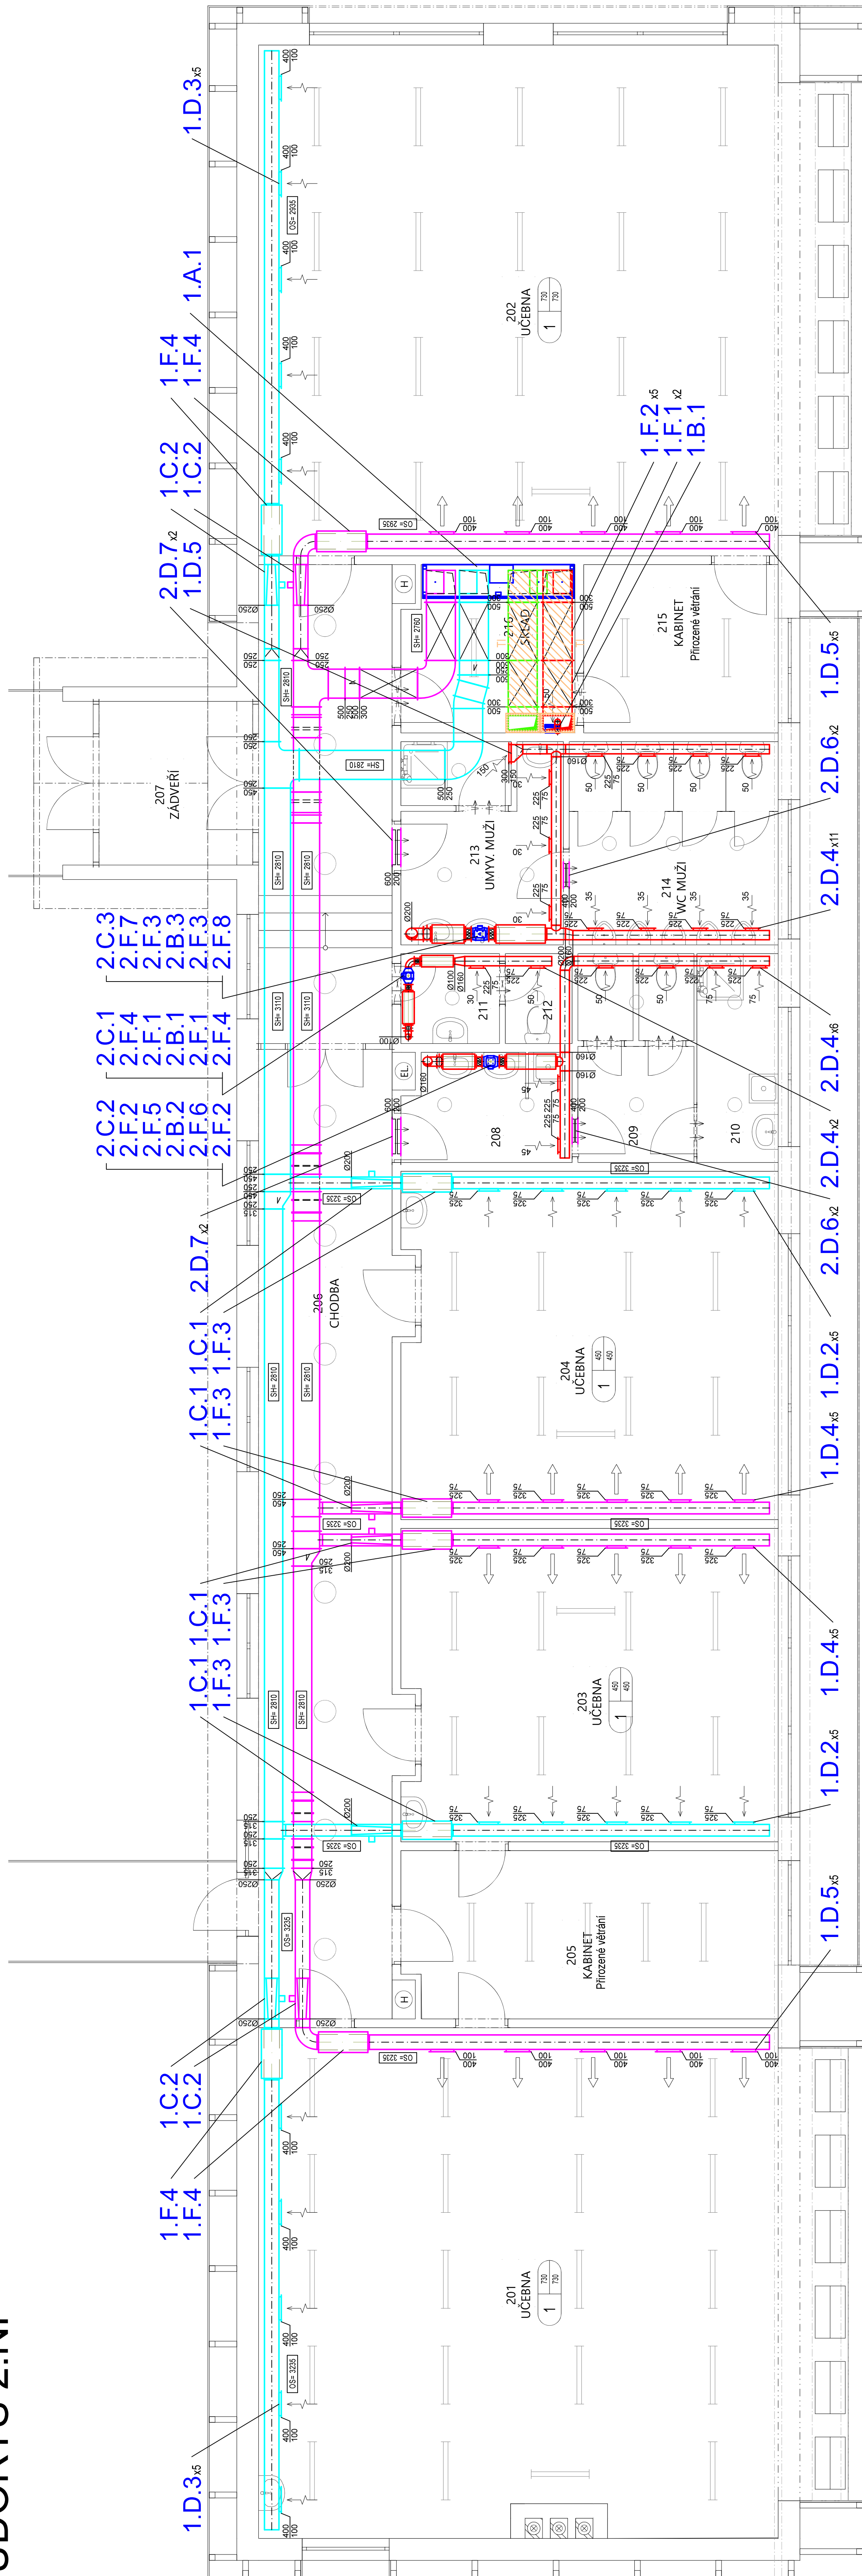


## LEGENDA VZDUCHOTECHNIKY

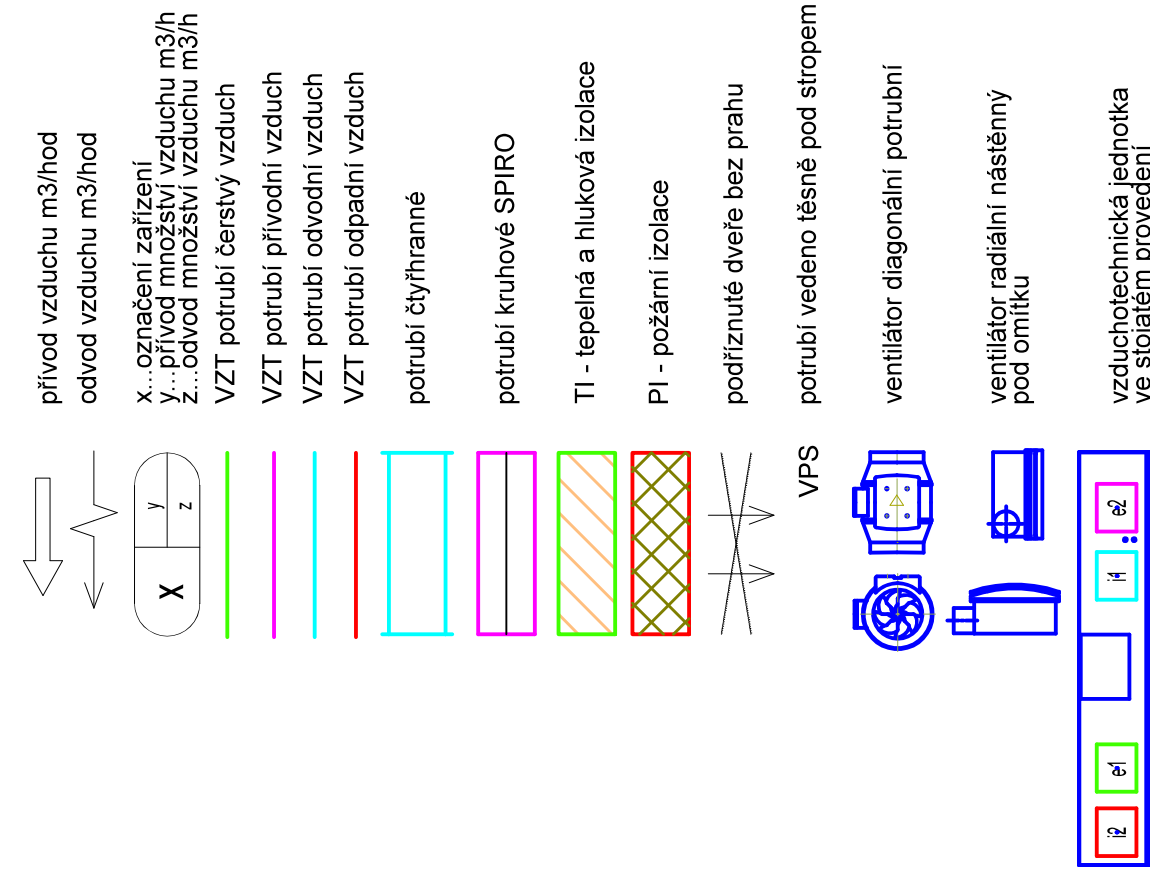

## POZNÁMKY VZDUCHOTECHNIKY:

- [illegible]

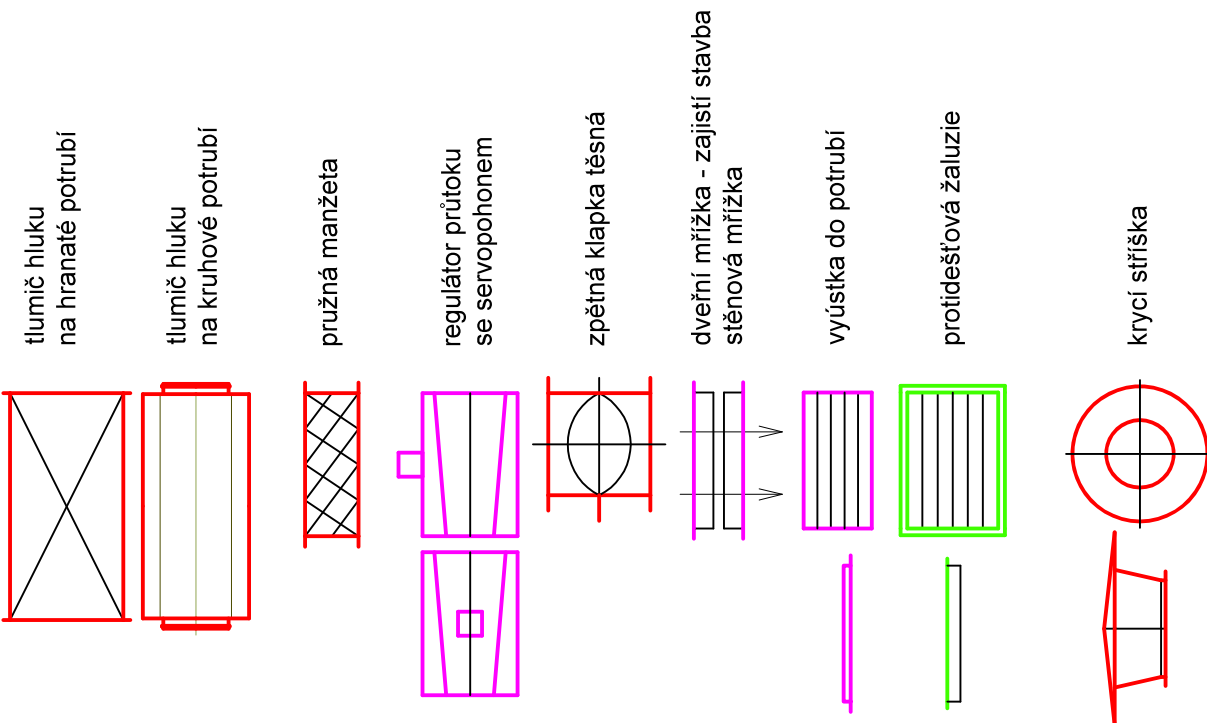

<p>CE: 0,000 – 569,30</p> <p><b>GENERALNÍ PROJEKTANT</b></p> <p>CE: Ing. S. Polák 375, 547 0 Náchod</p> <p><b>VEDOUcí PROJEKTU senior</b></p> <p>Ing. René Hubka</p> <p><b>VEDOUcí PROJEKTU junior</b></p> <p>Ing. Petr Chybický</p> <p><b>SURPOUNAVATEL</b> (celá dokumentace)</p> <p>Ing. Jiří Knapík</p> <p><b>PROJEKTOVÁNÍ PROJEKTANT</b></p> <p>Ing. Petr Siliveršák</p> <p><b>VYPRACOVÁNÍ</b></p> <p>Česká školská akademie, Turnov – střešní škola a odborná škola</p> <p><b>INVESTOR</b></p> <p>MINISTRO STAVBY</p> <p><b>STAVBA</b> Stavení energetické náročnosti Čl.A. Trutnov – pracoviště Svoboda n. Úpou (garáže)</p>	<p>10.044</p> <p>05/2024</p> <p>DPS</p> <p>DPS</p> <p>10.044</p> <p>05/2024</p> <p>DPS</p> <p>DPS</p> <p>10.044</p> <p>05/2024</p> <p>DPS</p> <p>DPS</p>
---	--