


ozn.	název	plocha (m <sup>2</sup> )
0.01	SCHODIŠTĚ DO 1.NP	3,76
0.02	CHODBA	9,20
0.03	SKLAD ČISTĚHO PRADLA	18,82
0.04	SKLAD SPINÁVACÍHO PRADLA	1,84
0.05	KOMUNIKAČNÍ PROSTOR	18,82
0.06	SKLAD POTRAVIN	17,20
0.07	SKLAD DKP	5,15
0.08	PŘÍJEM SUROVIN	4,97
0.09	UKLIDOVÁ KOMORA	3,30
0.10	HRUBÁ PŘÍPRAVA MASA	14,92
0.11	TECHNICKÁ MÍSTNOST	7,80
0.12	HRUBÁ PŘÍPRAVA ZELENINY	11,55
0.13	TECHNICKÁ MÍSTNOST	7,80
0.14	SKLAD MLÉČNÝCH VÝROBKŮ	21,45
0.15	ŠATNA PERSONÁLU-MUŽI	15,52
0.16	UKLID	10,04
0.17	VÝMÝVÁRNA-ŽENY	5,42
0.18	PŘEDŠÍŘ WC-MUŽI	1,90
0.19	WC-PISOÁR-ŽENY	1,44
0.20	WC-MUŽI	1,70
0.21	ZADVĚŘÍ-PERSONÁL	2,52
0.22	VSTUP-PERSONÁL	2,98
0.23	ŠATNA PERSONÁLU-ŽENY	28,78
0.24	PŘEDŠÍŘ WC-ŽENY	2,98
0.25	WC-ŽENY	1,60
0.26	WC-ŽENY	1,60
0.27	UMÝVÁRNA-ŽENY	8,80
0.28	TECHNICKÁ MÍSTNOST	4,15
0.29	DILNA ŘEZVY	42,00
0.30	ELEKTRO OŘZOVNA	11,58
0.31	VÝMÝVÁRNA STANICE	38,14
0.32	VÝMÝVÁRNA STANICE	14,52
0.33	ZÁKLADNÍ ZDROJ TEPLA	35,29
0.34	SKLAD NETO	9,31
0.35	SCHODIŠTĚ	6,41
0.36	UKLIDOVÁ KOMORA	1,44
	<b>CELKEM</b>	<b>363,45</b>

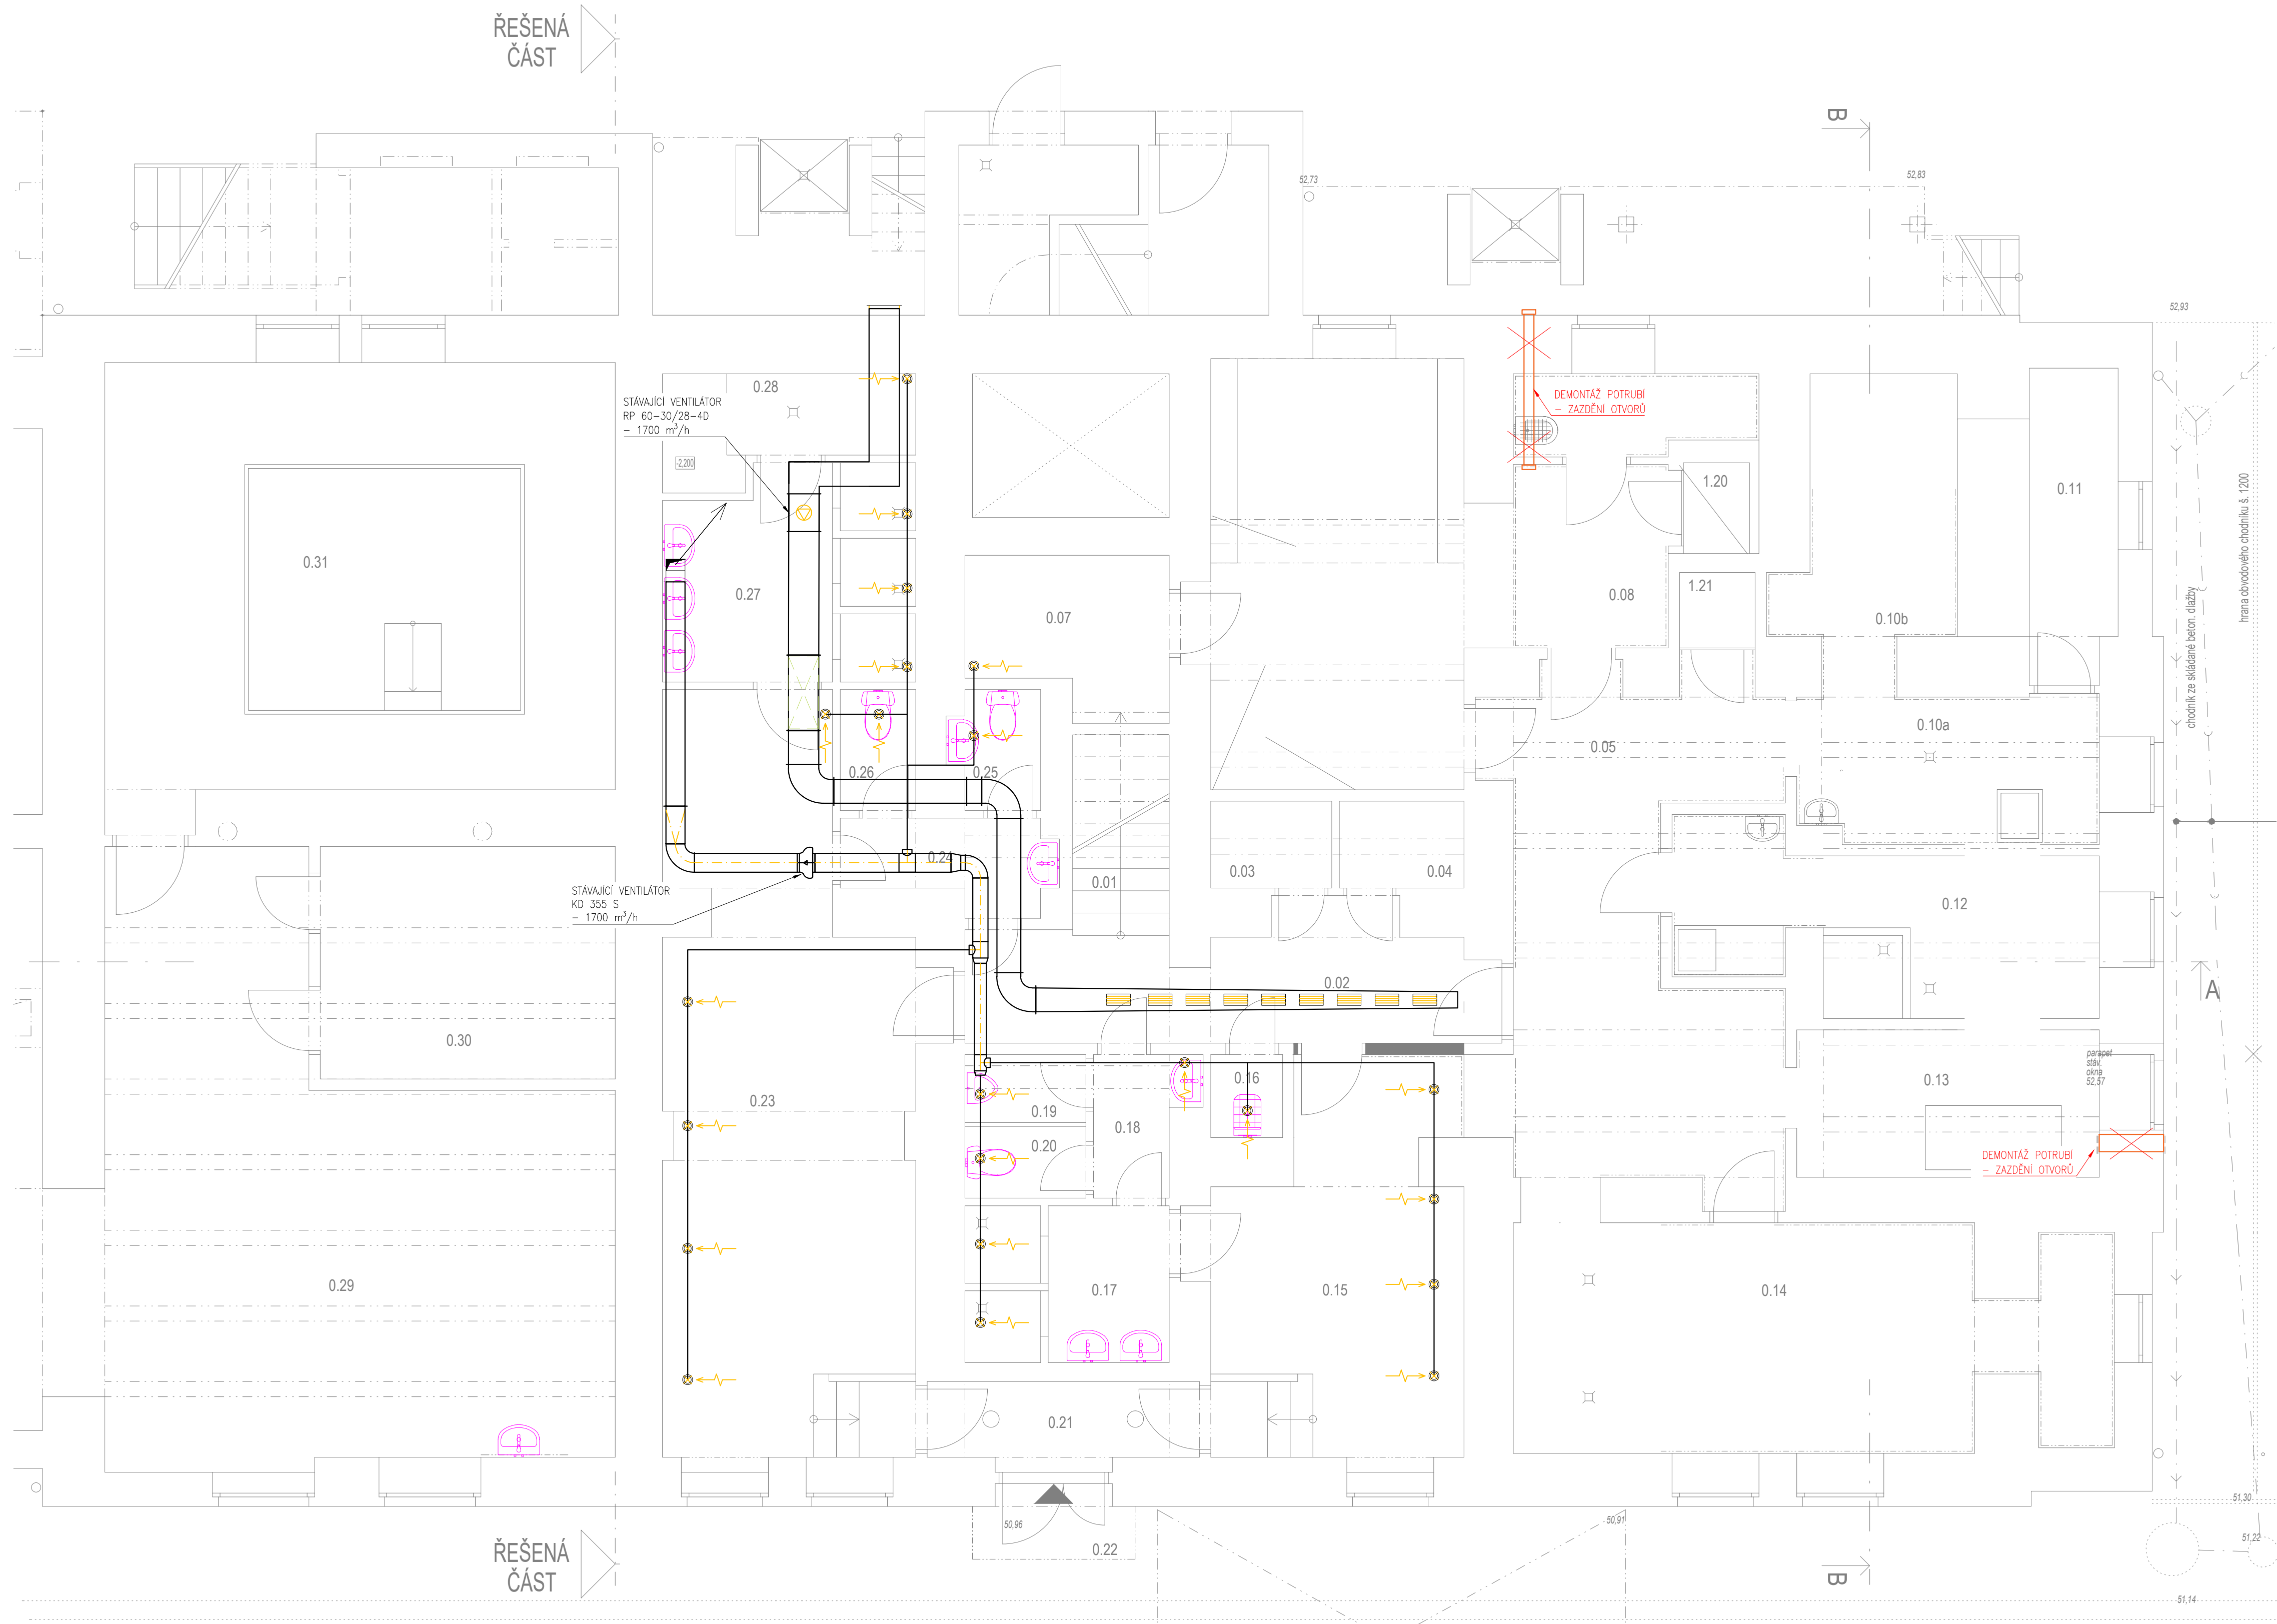


LEGENDA:

STÁVAJÍCÍ ROZVOD VZT  
RUŠENÝ ROZVOD VZT

POZNÁMKY:

- PODKLADOM ZOBRAZENÍ STAVAJÍCIMA BYLA DOKUMENTACE SKUTEČNÉHO PROVEDENÍ Z ROKU 2007
- JE VYUŽITÍ STAVAJÍCÍ SYSTÉM VZT. VÝJMA DROBNÝCH DEMONTÁŽÍ A 3 ZASADENÍŠÍCH ZMĚN:
  - 1/ VÝMĚNA DIGESTOŘE NA KONVEKTOVÝ V M. 1.16c
  - 2/ PRŮSEK DIGESTOŘE V M. 1.26
  - 3/ NAŘAZENÍ NOVÝCH DIGESTOŘŮ NA VÝMĚNU V M. 1.16a
- PŘI REKONSTRUKCI BUDOVOU VÝVOŠTĚA VEŠKÝCH STAVAJÍCÍCH POTRUBÍ VČ. ZABUDBY A FILTRŮ.
- PROSTUPY ROZVODŮ A INSTALACE POŽÁRNĚ DELAMINÁ KONSTRUKCEMI MUSÍ BYT UTEŠNĚNY
- POMOCÍ MANŽET, TMĚLO A JINÝCH VÝROBKŮ, JEJICHŽ POŽÁRNÍ ODOLNOST JE URČENA
- POŽÁRNÍ ODOLNOSTI PROSTUPŮVE KONSTRUKCE – DLE PR
- PŘI STAVĚ JE NUTNÁ KORDINACE SE VŠEMI PROFESÍMI !!

RAZÍTKO:	ZPRACOVATEL DOKUMENTACE: <div> Větrnické služby 1599 436 01 Litvínov IČ 272865151   <a href="mailto:info@vsnprojekt.cz">info@vsnprojekt.cz</a></div>		
ZODP. PROJEKTANT:	Ing. Josef Hájek, IČO: 0313883 <a href="mailto:josel.nadub@hnprojekt.cz">josel.nadub@hnprojekt.cz</a>		
KONTROLOVAL:	Ing. Josef Hájek, IČO: 0313883 <a href="mailto:josel.nadub@hnprojekt.cz">josel.nadub@hnprojekt.cz</a>		
VYPRACOVAL:	Ing. Jakub Dvořák <a href="mailto:jakub.dvorak@hnprojekt.cz">jakub.dvorak@hnprojekt.cz</a>		
KATASTRÁLNÍ ÚZEMÍ:	Dvůr Králové nad Labem [633968]		
POZEMEK PARC. Č.	st. 1641, 3519/8		
INVESTOR:	Králověhradecký kraj Pivovarské náměstí 1245/2, 540 02 Hradec Králové		
NÁZEV DOKUMENTACE: Dokumentace stavovacího provozu, MN DV Králové nad Labem - PD			
NÁZEV VÝKRESU:	Vzdušotechnika - Podorys 1 P/P - stávající stav		
FORMAT: S98x40	DATUM: 02. 2024	STUPEN PROJ. STAVBY	Č. PARE:
MĚRÍTKO: 1:50	Č. VÝKRESU:	#VZT100	