



VÁ
T

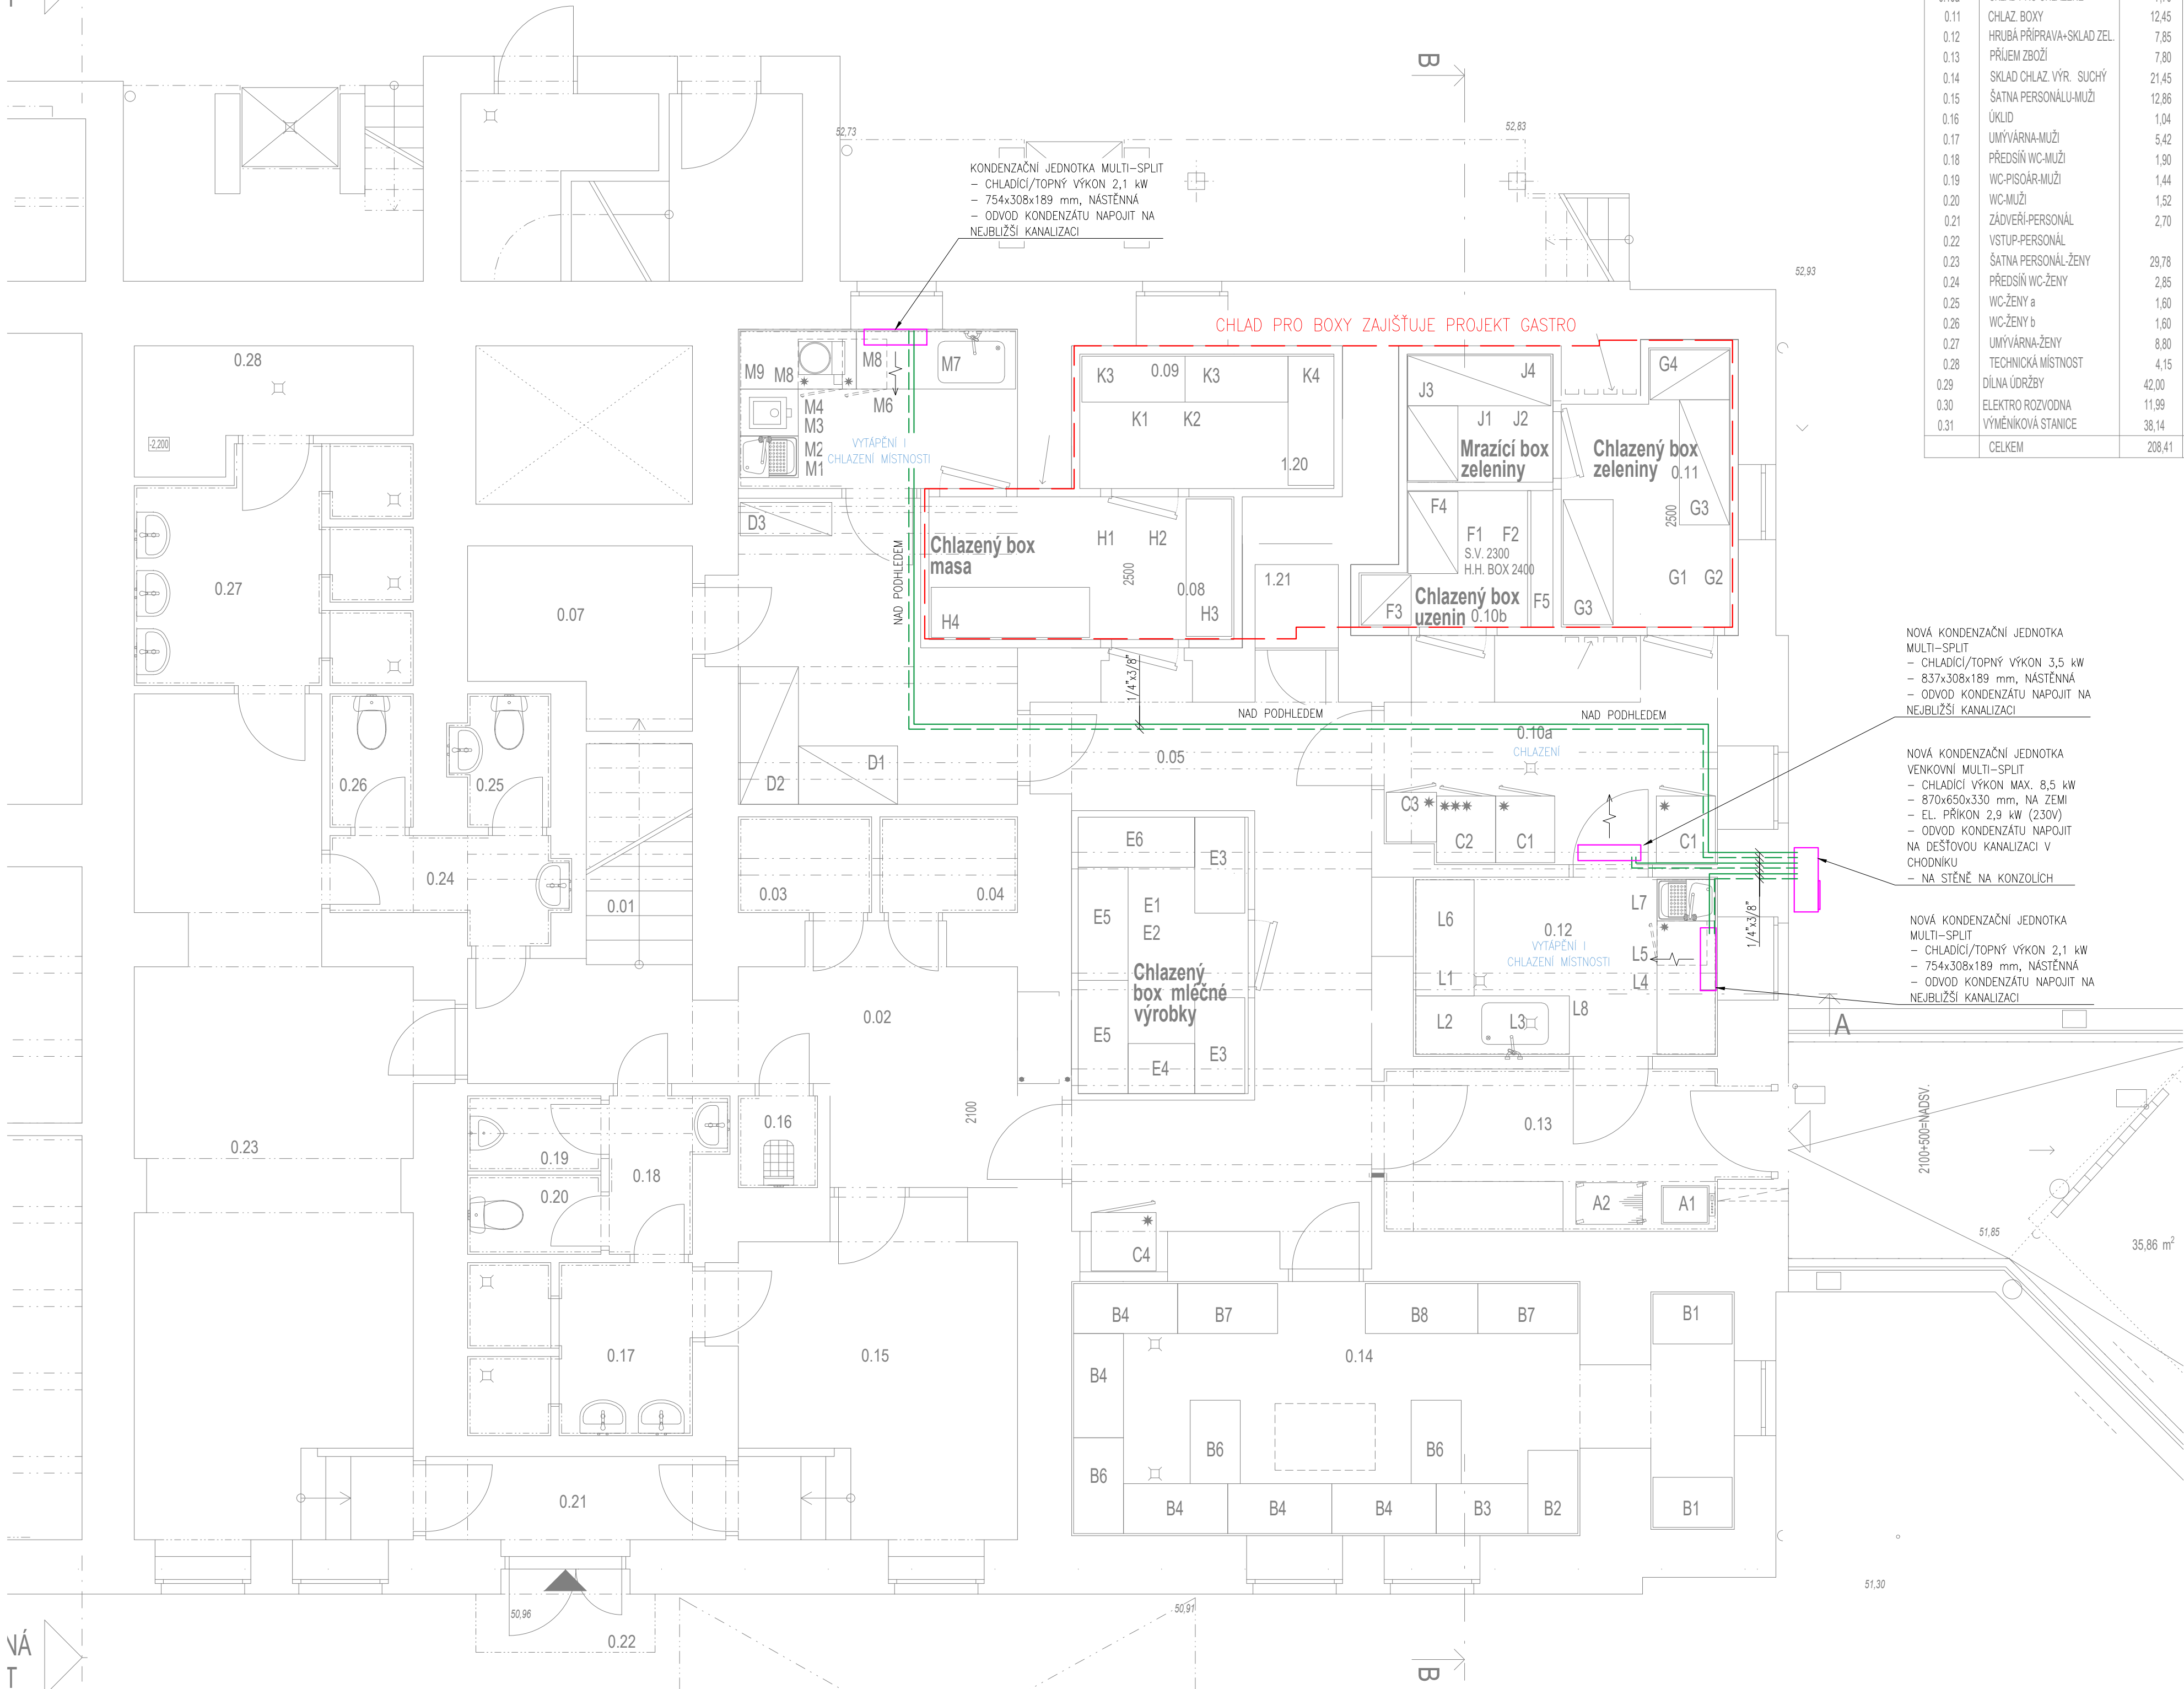

LEGENDA NÁVRHU

označení	název	plocha (m2)	nášíprná vrstva	stěny	strop
0.01	SCHODIŠTE DO 1.NP	3,76	kámen	štuk, malba	štuk, malba
0.02	CHODBA	12,00	keramická dlažba	štuk, malba	rastr, podhled
0.03	SKLAD ČIŠ. PRÁDLA - CHEMIE	1,84	keramická dlažba	ker. obklad	štuk, malba
0.04	SKLAD ŠPIN. PRÁDLA - CHEMIE	1,90	keramická dlažba	ker. obklad	štuk, malba
0.05	KOMUNIKAČNÍ PROSTOR	22,86	keramická dlažba	štuk, malba	rastr, podhled
0.06a	SKLAD INVENTÁŘ	10,22	keramická dlažba	štuk, malba	rastr, podhled
0.06b	HRUBÁ PŘÍPRAVA MASA	6,40	keramická dlažba	štuk/ obklad	rastr, podhled
0.07	SKLAD DKP	5,15	keramická dlažba	štuk, malba	štuk, malba
0.08	CHLAZENÝ BOX MASA	11,37	keramická dlažba	štuk+malba	malba
0.10a	SKLAD PRO CHLAZENÉ	7,70	keramická dlažba	štuk, malba	rastr, podhled
0.11	CHLAZ. BOXY	12,45	keramická dlažba	štuk, malba	štuk, malba
0.12	HRUBÁ PŘÍPRAVA-SKLAD ZEL.	7,85	keramická dlažba	ker. obklad	rastr, podhled
0.13	PŘÍJEM ZBOŽÍ	7,80	keramická dlažba	ker. obklad	rastr, podhled
0.14	SKLAD CHLAZ. VÝR. SUCHÝ	21,45	keramická dlažba	štuk, malba	rastr, podhled
0.15	ŠATNA PERSONÁLU-MUŽI	12,86	PVC	štuk, malba	sokl, podhled
0.16	ÚKLID	1,04	keramická dlažba	ker. obklad	malba
0.17	UMÝVÁRNA-MUŽI	5,42	keramická dlažba	ker. obklad	sokl, podhled impreg.
0.18	PŘEDSÍN WC-MUŽI	1,90	keramická dlažba	ker. obklad	sokl, podhled
0.19	WC-PÍŠÁŘ-MUŽI	1,44	keramická dlažba	ker. obklad	sokl, podhled
0.20	WC-MUŽI	1,52	keramická dlažba	ker. obklad	sokl, podhled
0.21	ZÁDVEŘÍ-PERSONÁL	2,70	keramická dlažba	štuk, malba	sokl, podhled
0.22	VSTUP-PERSONÁL	2,70	keramická dlažba	štuk, malba	sokl, podhled
0.23	ŠATNA PERSONÁLU-ŽENY	29,78	PVC	štuk, malba	sokl, podhled
0.24	PŘEDSÍN WC-ŽENY	2,85	keramická dlažba	ker. obklad	sokl, podhled
0.25	WC-ŽENY a	1,60	keramická dlažba	ker. obklad	sokl, podhled
0.26	WC-ŽENY b	1,60	keramická dlažba	ker. obklad	sokl, podhled
0.27	UMÝVÁRNA-ŽENY	8,80	keramická dlažba	ker. obklad	sokl, podhled impreg.
0.28	TECHNICKÁ MÍSTNOST	4,15	keramická dlažba	štuk, malba	štuk, malba
0.29	DÍLNA ÚDRŽBY	42,00	cementový potěr	štuk, malba	štuk, malba
0.30	ELEKTRO ROZVODNA	11,99	cementový potěr	štuk, malba	štuk, malba
0.31	VÝMĚŇKOVÁ STANICE	38,14	cementový potěr	štuk, malba	štuk, malba
	CELKEM	208,41			

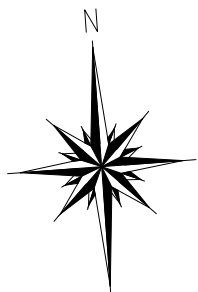

VENKOVNÍ NÁVRHOVÁ TEPLOTA 32 °C

LEGENDA:

ROZVOD KAPALNÉHO CHLADIVA – PŘEDIZOLOVANÉ MĚDĚNÉ POTRUBÍ
ROZVOD ZPLYNĚNÉHO CHLADIVA – PŘEDIZOLOVANÉ MĚDĚNÉ POTRUBÍ

PŘEDIZOLOVANÉ MĚDĚNÉ POTRUBÍ

- 6,35 mm – 1/4"
- 9,52 mm – 3/8"
- 12,7 mm – 1/2"

POZNÁMKY:

- NAVRŽENÉ JEDNOTKY JE MOŽNÉ KROMĚ CHLAZENÍ VYUŽÍT I K VYTÁPĚNÍ
- ZE VŠECH JEDNOTEK JE TŘEBA ODVÉST KONDENZÁT
- NA STAVBĚ JE NUTNÁ KOORDINACE SE VŠEMI PROFESEMI !!

VÁ
T

INDEX DATUM AUTOR ZMĚNA
+/- 0,000 = 353,90 m n. m.

RAZÍTKO:	ZPRACOVATEL DOKUMENTACE: <div></div> <div>Vrchlického 1590-436 01 Litvňov IČ 27286517, Josef.Holub@projekt.cz</div>		
ZODP. PROJEKTANT:	Ing. Josef Holub, ČKAIT 0013883 josef.holub@projekt.cz		
KONTROLOVAL:	Ing. Josef Holub, ČKAIT 0013883 josef.holub@projekt.cz		
VYPRACOVAL:	Ing. Jakub Dvořák jakub.dvorak@projekt.cz		
KATASTRÁLNÍ ÚZEMÍ:	Dvůr Králové nad Labem [633968]		
POZEMEK PARC. Č.	st. 1641, 3518/8		
INVESTOR:	Královéhradecký kraj Převostské náměstí 1245/2, 500 03 Hradec Králové		
NÁZEV DOKUMENTACE: Modernizace stravovacího provozu, MN Dvůr Králové nad Labem - PD			
NÁZEV VÝKRESU:		Chlazení - Půdorys 1.PP	
FORMÁT: 594x840	DATUM: 02. 2024	STUPEŇ: PROV. STAVBY	Č. PARE:
MÉRITKO: 1:50	Č. VÝKRESU: #VYT-CHL.200		