


LEGENDA: RŮZ/ADĚČ DT1
PŘÍVOD 400V/50kW, PŘEDJÍŠTĚN B1/20/3 (ELEKTRO)

... POLOŽKA MAR

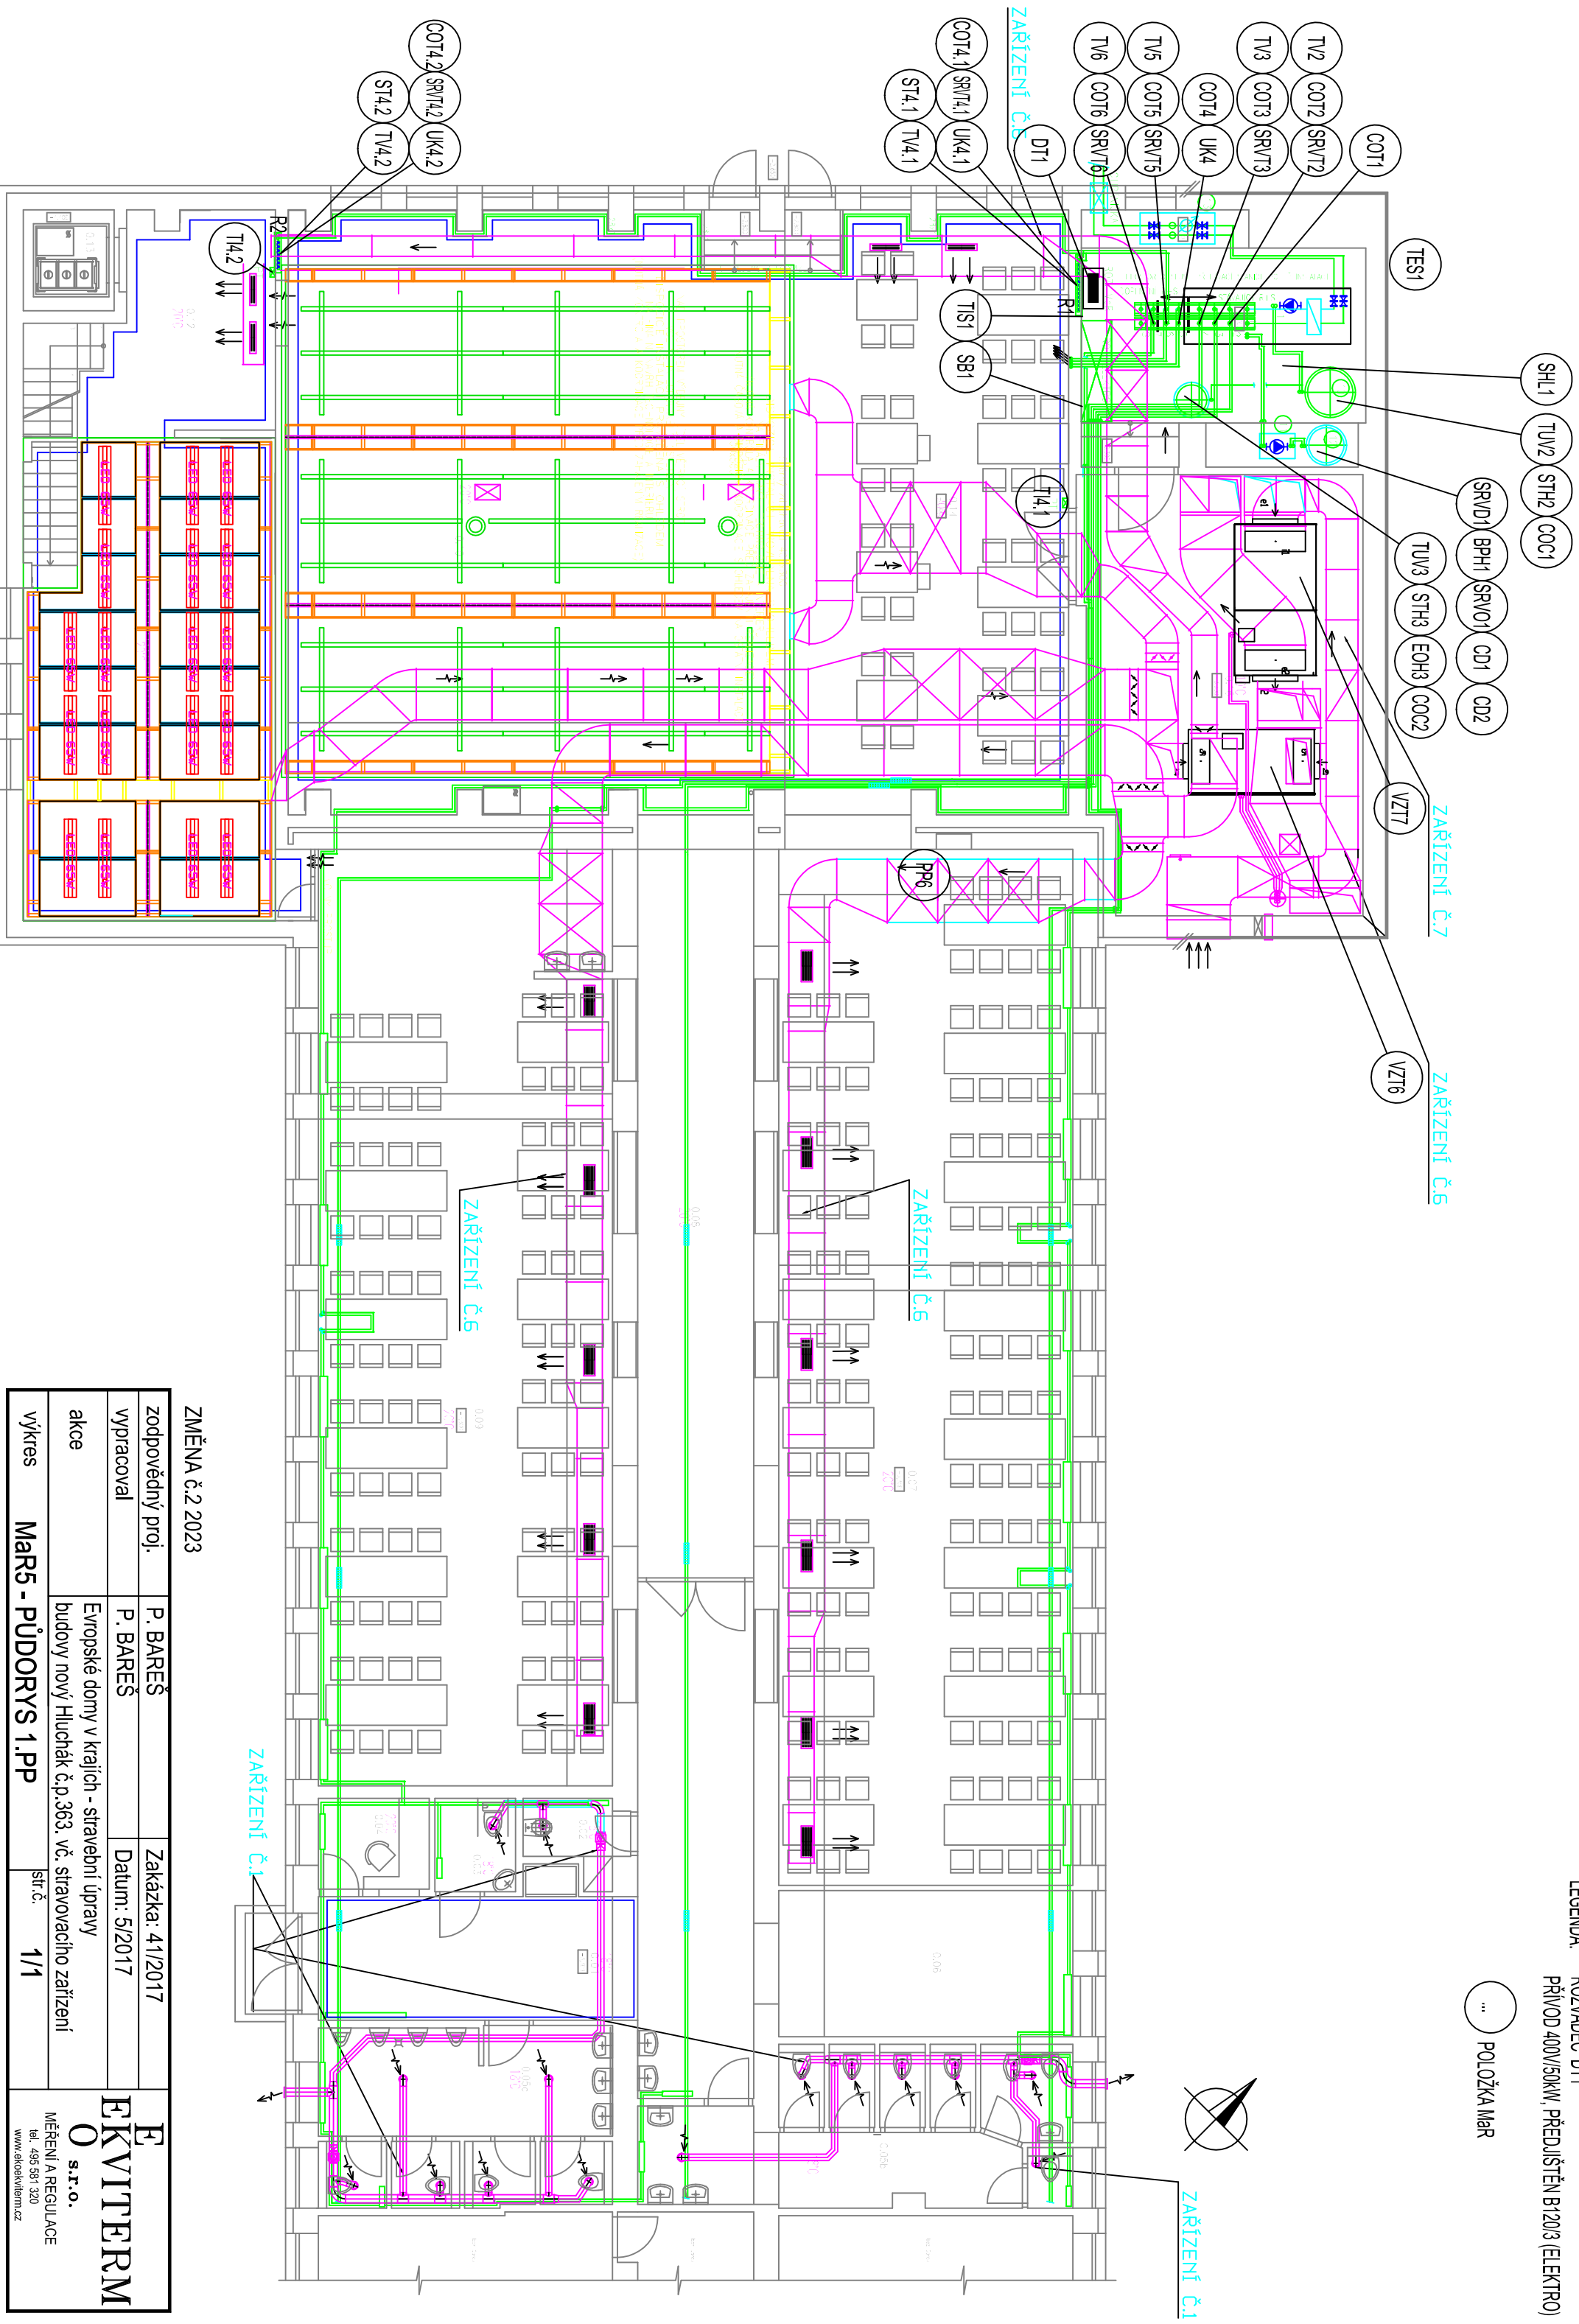

zodpovědný proj.	P. BAREŠ	Zakázka: 41/2017
vypíracoval	P. BAREŠ	Datum: 5/2017
akce	Evropské domy v krajích - sřavební úpravy budovy nový Hlučák č.p.363. vč. stravovacího zařízení	
výkres	MARŠ - PŮDORYS 1.PP	řřř. č. 1/1