




PŮDORYS MOSTU – STÁVAJÍCÍ STAV
1:75

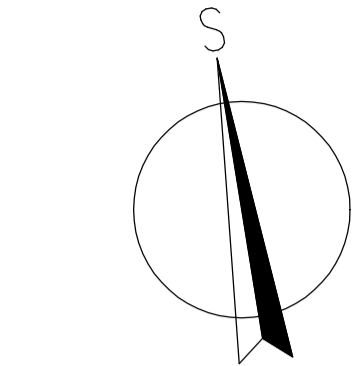

III/3173 – KORUNA
DĚLKA MOSTU
DĚLKA NOSNÉ KONSTRUKCE
ROZPĚTÍ POLI N.K.
DĚLKA PŘEMOŠTĚNÍ

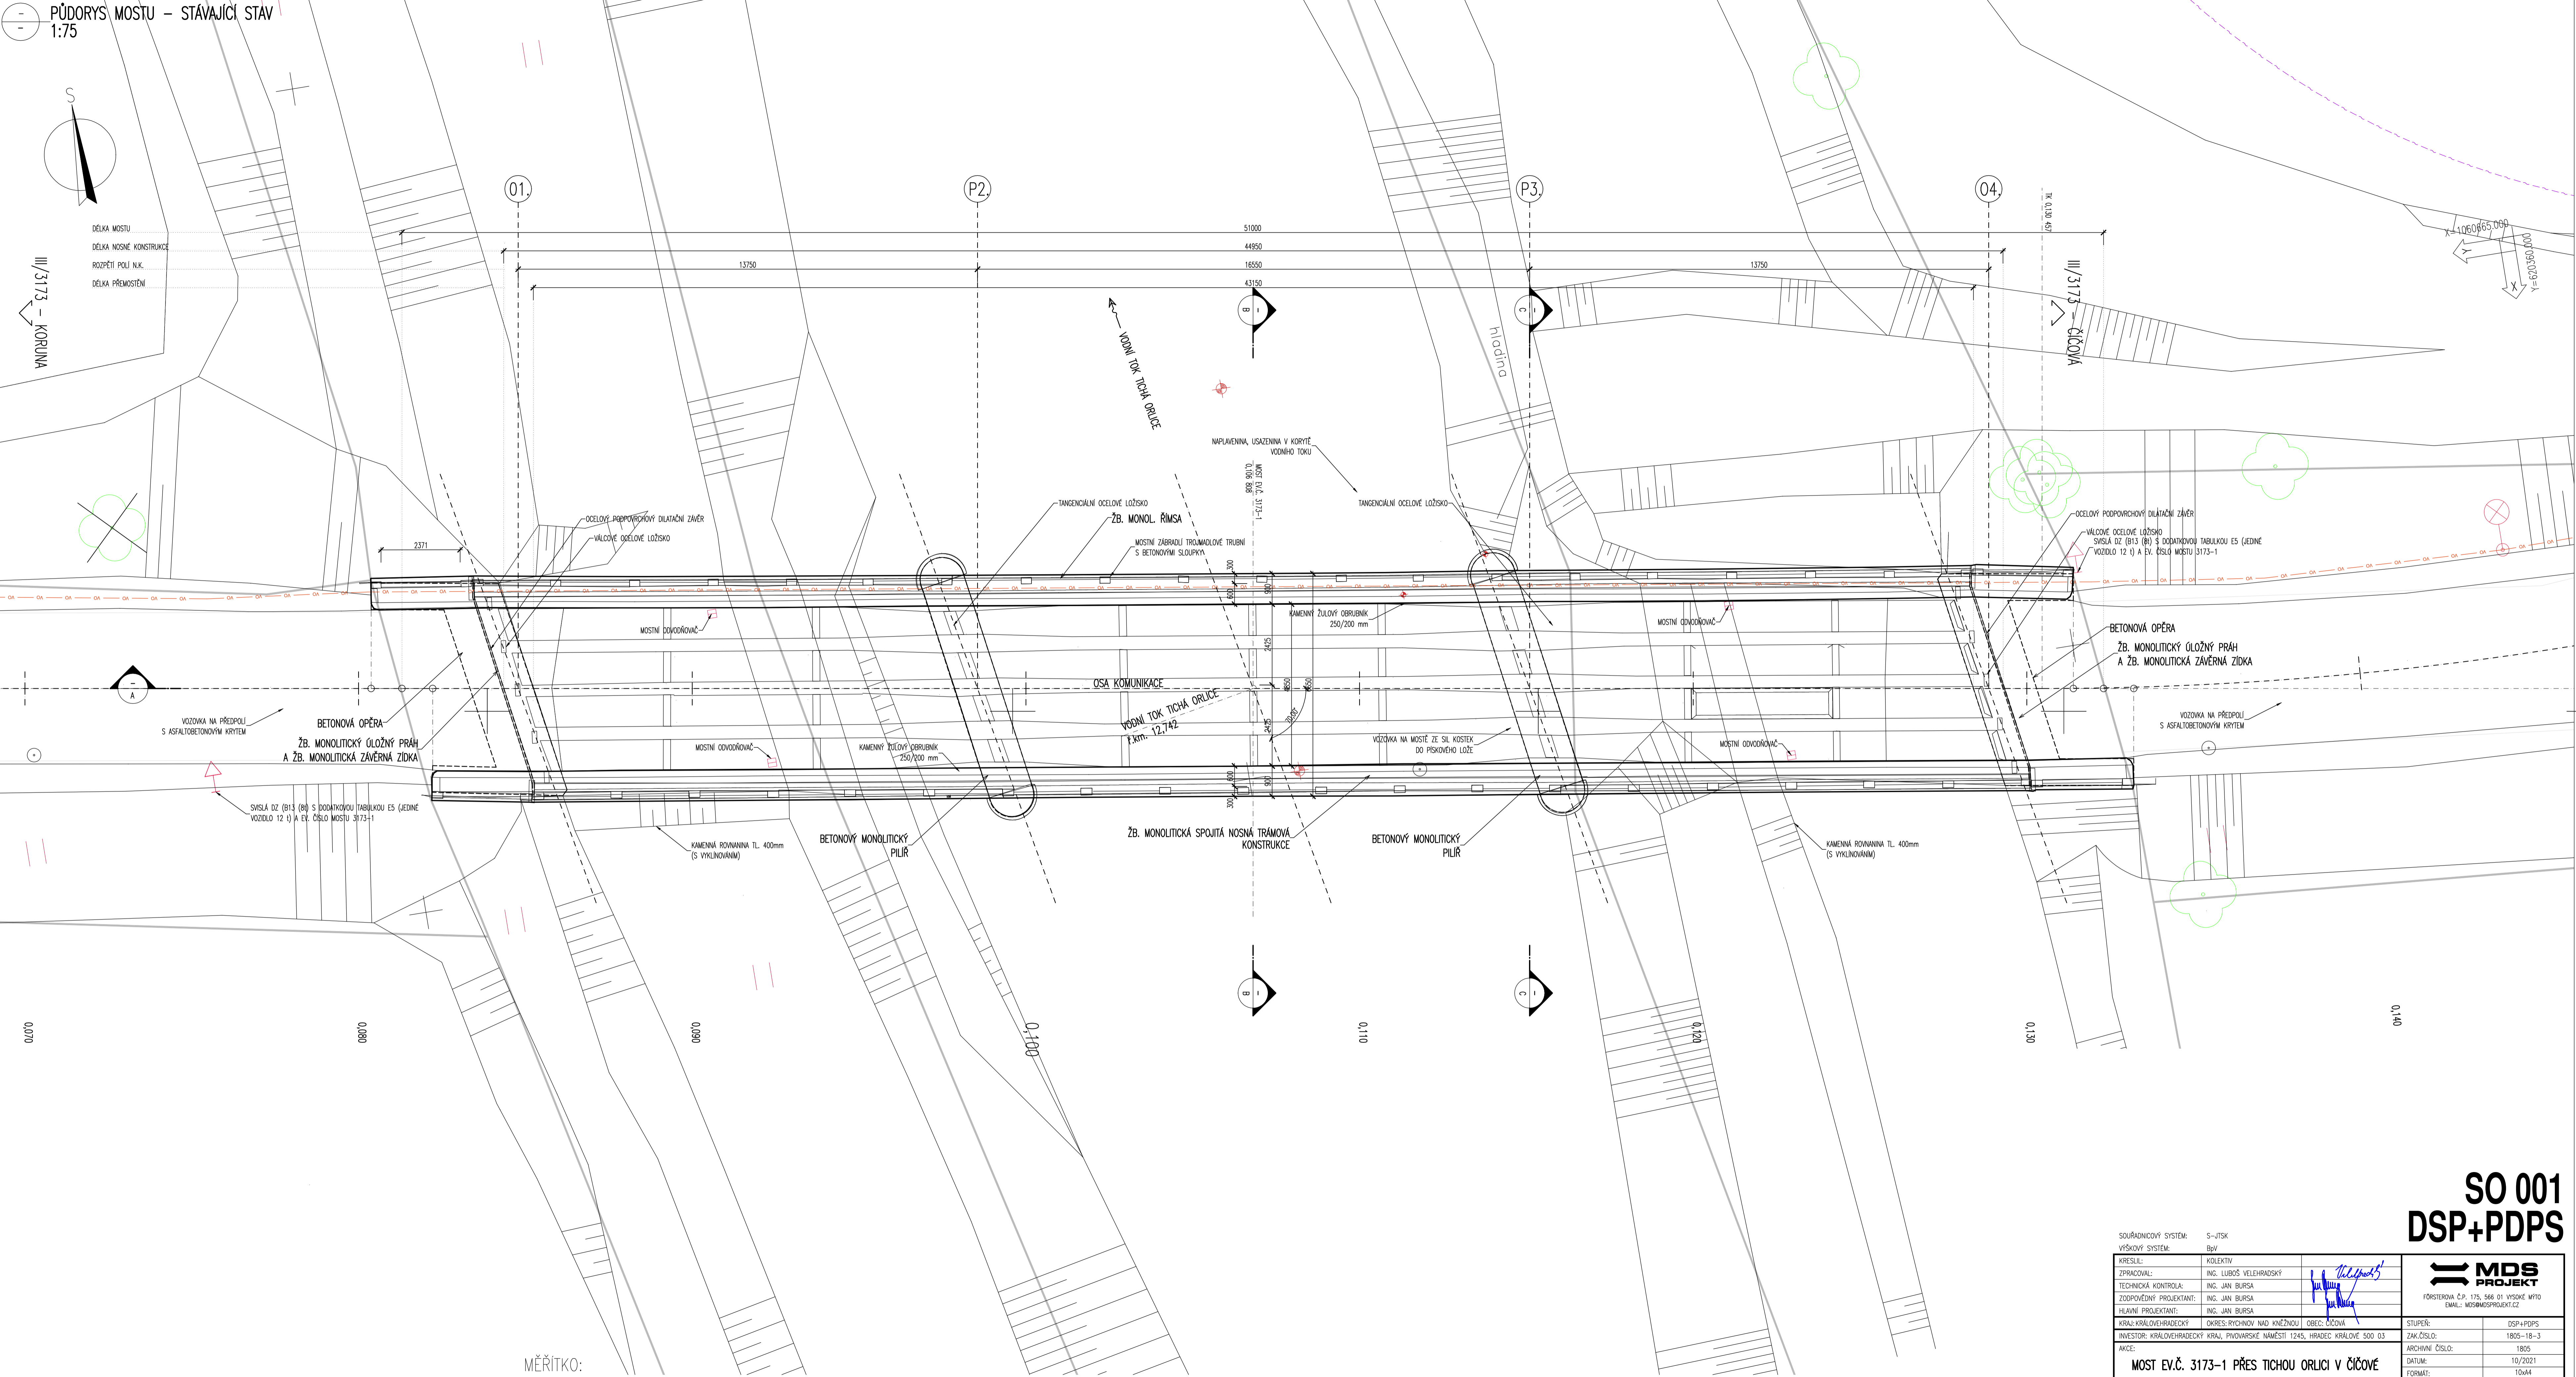

MĚŘÍTKO:

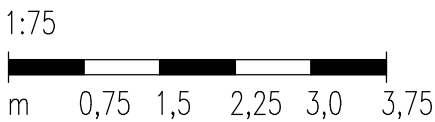

SO 001
DSP+PDPS

SOUBŘADNICOVÝ SYSTÉM: S-JTSK		VÝŠKOVÝ SYSTÉM: BpM	
KRESLIL:	KOLEKTIV		
ZPRACOVAVŠÍ:	ING. LUBOŠ VELEHRADSKÝ		
TECHNICKÁ KONTROLA:	ING. JAN BURSA		
ZODPOVĚDNÝ PROJEKTANT:	ING. JAN BURSA		
HLAVNÍ PROJEKTANT:	ING. JAN BURSA		
KRAJ: KRALOVÉHRADSKÝ	OKRES: RYCHNOV NAD KNEŽNOU		
OBEC: ČIČOVÁ	INVESTOR: KRALOVÉHRADSKÝ KRAJ, PŘIVODSKÉ NÁMĚSTÍ 1245, HRADEC KRALOVÉ 500 03		
AKCE:	AKCE:		
MOST EV.Č. 3173-1 PŘES TICHOU ORLICI V ČIČOVÉ		STUPEŇ:	DSP+PDPS
OBJEKT: SO 001 – DEMOLICE MOSTU		ZK-ČÍSLO:	1805-18-3
OBSAH:		ARCHIVNÍ ČÍSLO:	1805
VÝKRES STÁVAJÍCÍHO MOSTU – PŮDORYS		DATA:	10/2021
		FORMÁT:	10x44
		MĚŘÍTKO:	1:75
		ČÍSLO SOUPRAVY:	ČÍSLO PŘÍLOHY:
			2.