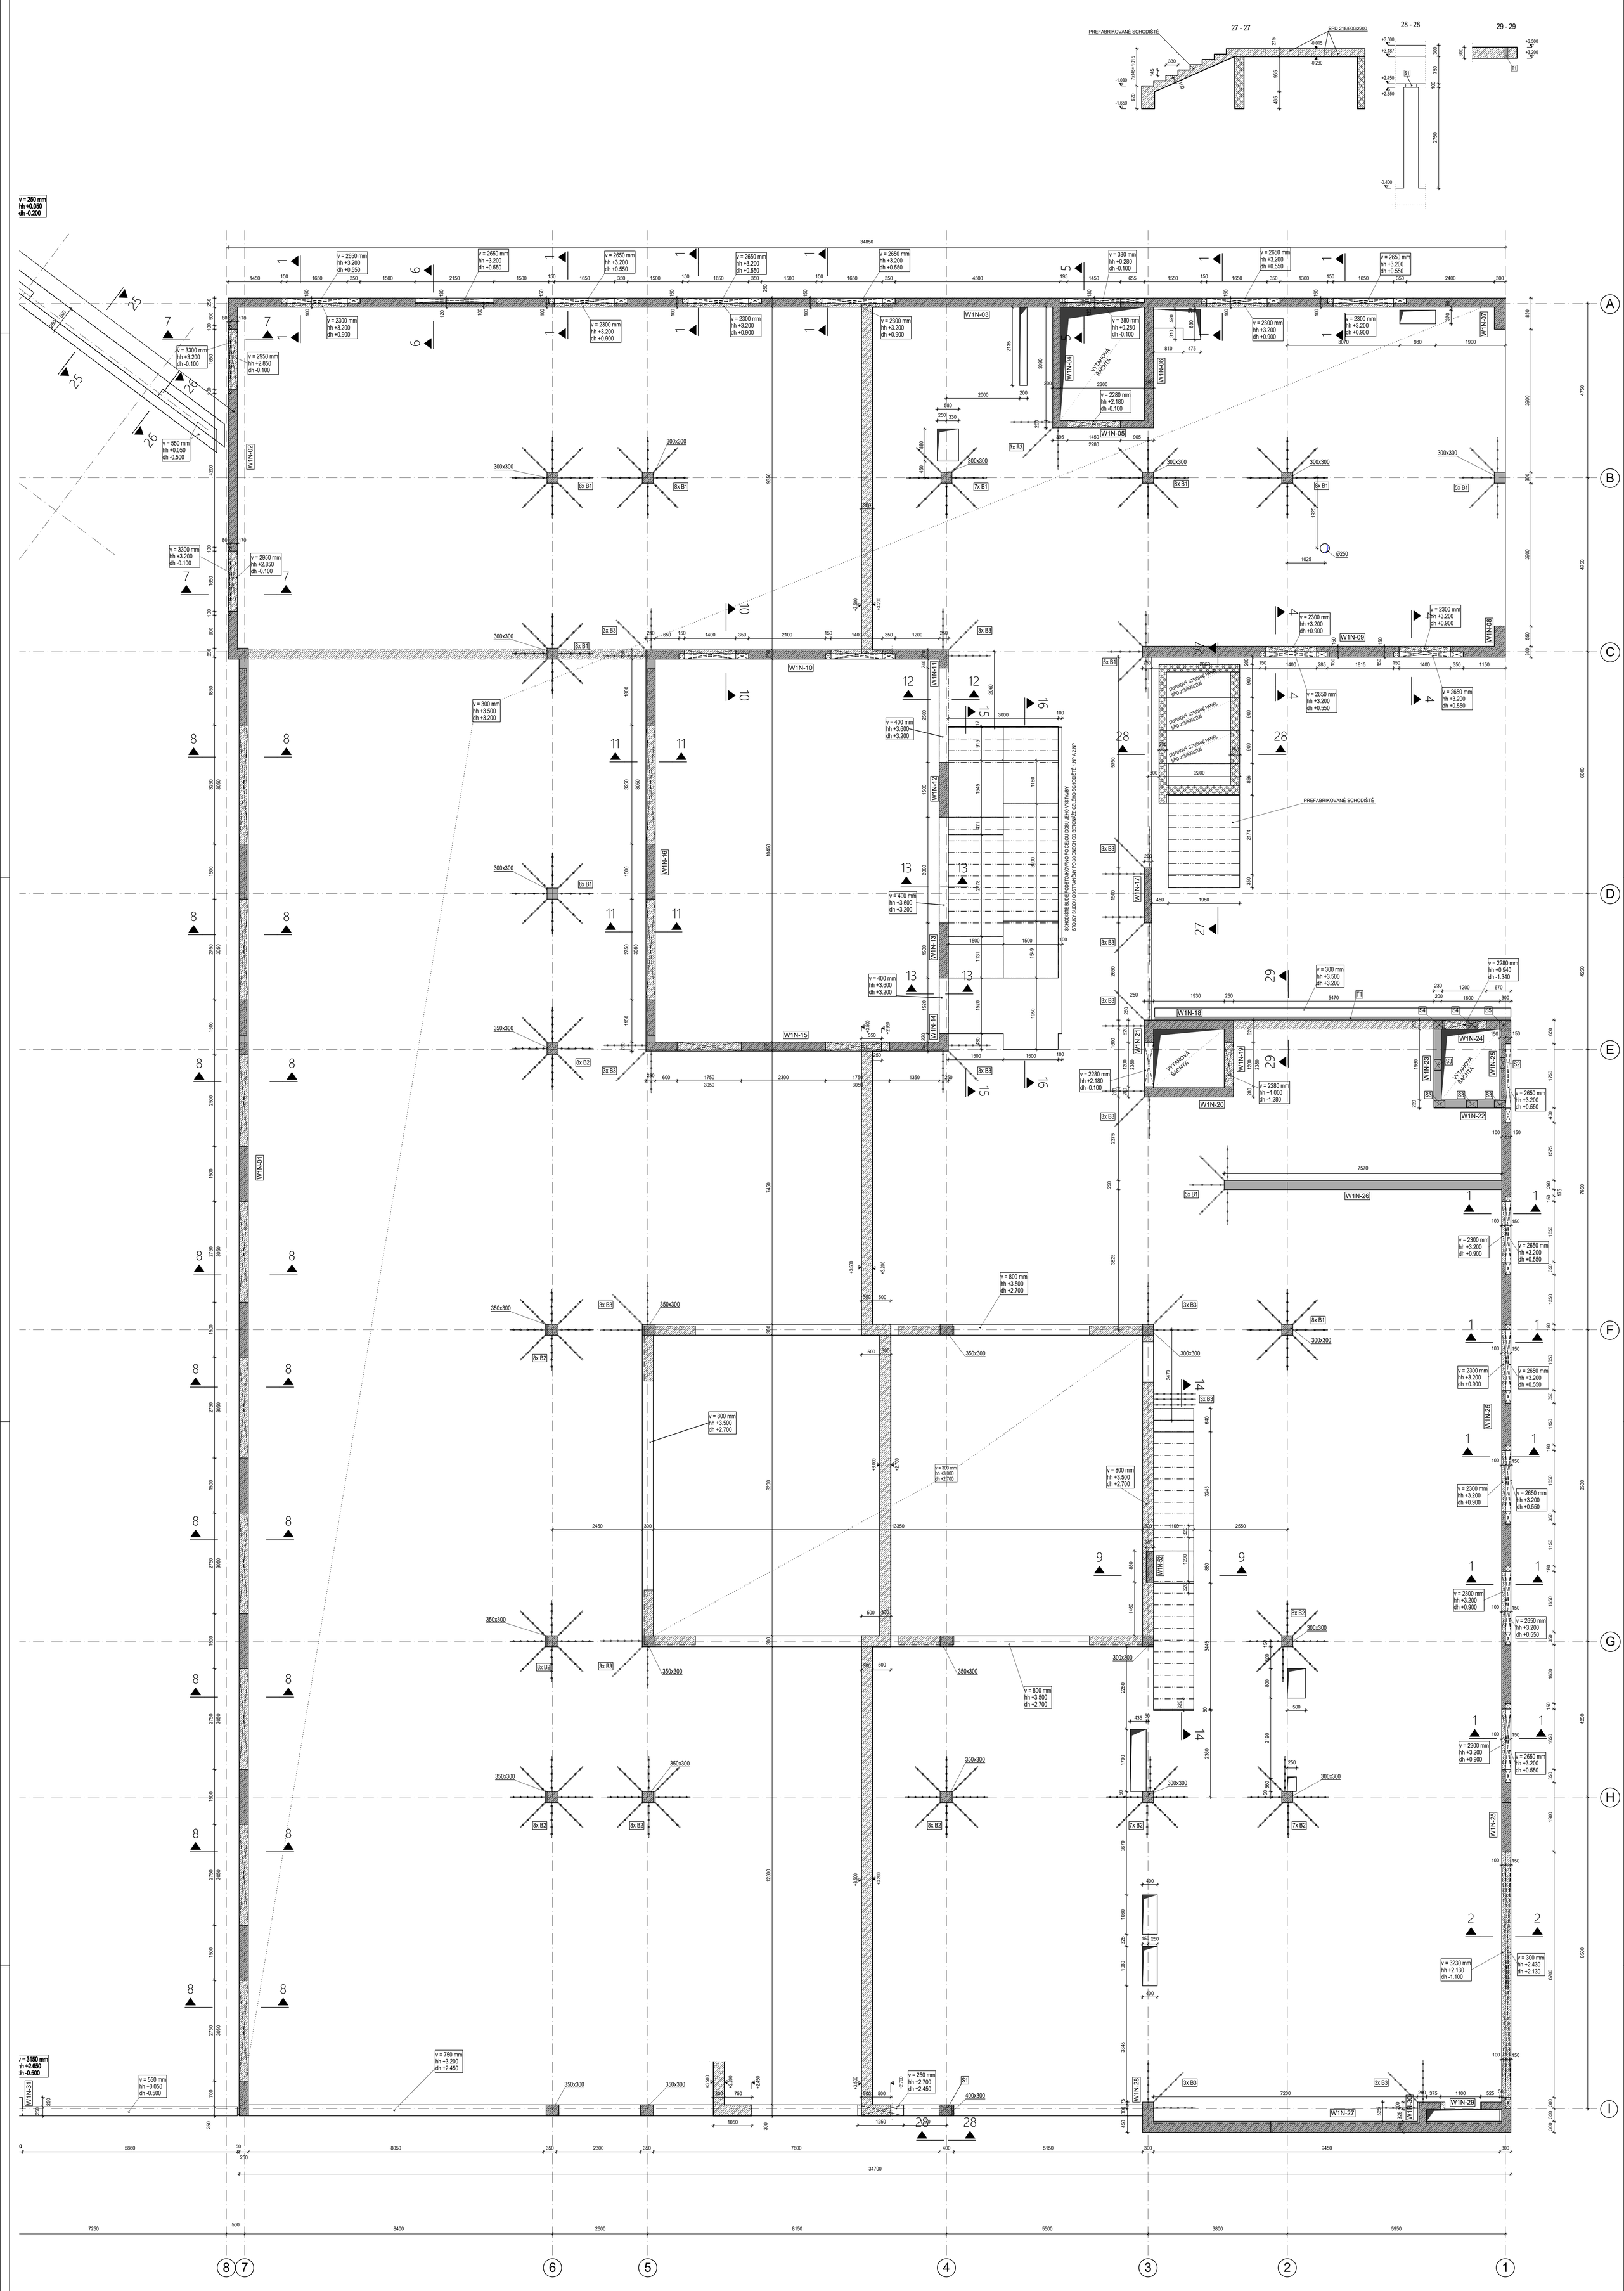

PRACOVNÍ SPÁRA
PODÉLNÉ BETONÁŽNÍ ČÁST
DŘÍM BETONÁŽNÍ ČÁST

VIDITELNÉ HRANY VŠECH PRVKŮ SRAZIT TRÚHRANOU LIŠTOU
20 / 20
10

ŽELEZOBETONOVÉ KONSTRUKCE

ŽELEZOBETONOVÉ KONSTRUKCE V KONTAKTU S DESKOU

NAVAZUJÍCÍ ŽELEZOBETONOVÉ KONSTRUKCE HORNÍHO PATRA

ŽELEZOBETONOVÉ KONSTRUKCE V ŘEZU

ZDIVO P10 V KONTAKTU S DESKOU

MONOLITICKÉ KONSTRUKCE NA TERASE - EXTERIÉR:
BETON SC2/30 XC4, XF4 - Cl 0,20 - Dmax 16-S4
MONOLITICKÉ KONSTRUKCE - INTERIÉR
BETON SC30/37-XC1 - Cl 0,20 - Dmax 16-S4

Modul pružnosti podle ČSN ISO 6784
Životnost S4 50let
Navrženo dle ČSN EN 1992-1-1:2011
Nárůst pevnosti betonu ořezní

POZNÁMKY:
- PŘI LIKVIDAŘNÍ BETONU JE TŘEBA DBÁT NA RŮZNÉ VIBROVÁNÍ A OŠETŘOVÁNÍ BETONU
- ŽELEZOBETONOVÉ KONSTRUKCE MUSÍ BÝT PO BETONÁŽI ŘÁDNĚ OŠETŘOVÁNA KROPENÍM Z DŮVODU OMEZENÍ PŘÍDATKOVÉ ŠKVÁRY A ZÁKLADNÍ ŠKVÁRY
- PŘED TÝMTO ÚŘEDNÍCKY SE SETKÁMEM DOKUMENTUJE A TECHNICKÝM PROFESEM
- POLOHU PŘESTUPU A OTVORŮ NUTNO KOORDINOVAT SE STAVEBNÍ DOKUMENTACÍ A PROFESEMI
- PŘESTUPY DO 300 mm LZE PO KONZULTACI PODLE REALIZAČNÍ DOKUMENTACE VYVRTEM
- KONSTRUKCE SCHODIŠTĚ PŘENÁŠÍ ZATÍŽENÍ POUZE JAKO CELEK. SCHODIŠTĚ BUDE PODEPTÁVÁNO PO CELOU DÉLKU JEHO VÝSTUPU
- AŽ DO 30 DNŮ OD BETONÁŽE CELÉ KONSTRUKCE SCHODIŠTĚ
BEŽNÉM PRACOVNÍ SPÁRU SCHODIŠTĚ BUDE TVOŘIT TAHOKOV HRR 445020 - SE SMYKOVOU ZARÁŽKOU

VÝKAZ ZABUDOVANÝCH PRVKŮ - 1.NP - DILATACE A + B			
BITUMENOVÝ TĚSNÍCÍ PLECH ASS 125 + 2x TRAPÉZOVÁ LIŠTA T20	I01	135,00	BM
BITUMENOVÝ TĚSNÍCÍ PLECH ASS 100 + 2x TRAPÉZOVÁ LIŠTA T20	I02	15,00	BM
BITUMENOVÝ TĚSNÍCÍ PLECH ABS 130 + 2x TRAPÉZOVÁ LIŠTA TE20	IB1	35,00	BM
Schöck ISOKORB SC-T Typ KL-WUI-M3-V2-REI120-CV30-LR220-H300-2.2	T1	10,00	BM
Schöck SCONNEX TYP P-B300	S1	1,00	KS
Schöck SCONNEX TYP W-N1-V1H1-B150-1.0	S2	1,00	KS
Schöck SCONNEX TYP W-N1-V1H1-B200-1.0	S3	4,00	KS
Schöck SCONNEX TYP W-N1-V1H1-B250-1.0	S4	2,00	KS
Schöck SCONNEX TYP W-N1-V1H1-B300-1.0	S5	1,00	KS
TAHOKOV HRR 445020 - SE SMYKOVOU ZARÁŽKOU	T1	5,00	m2
SMYKOVÁ LIŠTA BOLE O 20/250-4/A760	B1	78,00	KS
SMYKOVÁ LIŠTA BOLE O 20/250-5/A950	B2	70,00	KS
SMYKOVÁ LIŠTA BOLE O 20/250-6/A1140	B3	45,00	KS

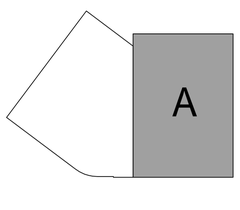

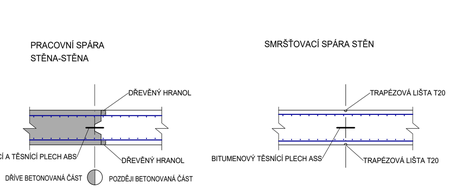

Souřadnicový systém : JTSK
Výškový systém : Bpv
±0,000 = 289,800 m n.m.

OBJEDNATEL :	KRÁLOVÉHRADECKÝ KRAJ PIVOVARSKÉ NÁMĚSTÍ 1245 500 03 HRADEC KRÁLOVÉ		KRÁLOVÉHRADECKÝ KRAJ
VEDOUCÍ PROJEKTANT	ING. ONDŘEJ FABIAN		KANIA KANIA s.r.o. Budějovická 78/2 140 00 Praha 4 tel: 296 243 497 info@kania-centrum.cz
HLAVNÍ ARCHITEKT	ING. ARCH. VÁCLAV ČERNÁK		
ZODP. PROJEKTANT	ING. MARTIN FLISEK		
VYPRACOVAL	ING. SAMUEL BARABÁSZ		
KRAJ : KRÁLOVÉHRADECKÝ	STAV. ÚŘAD : JIČÍN		
NÁZEV AKCE :	OBLASTNÍ NEMOCNICE JIČÍN PAVILON PSYCHIATRIE	STUPEŇ	DPS
		DATUM	06/2024
		MĚŘÍTKO	1:50
		ARCHIVNÍ ČÍSLO	
NÁZEV OBJEKTU : BOH	ČÁST : D.1.2 - STAVEBNĚ KONSTRUKČNÍ ŘEŠENÍ	Č. ZAK. / ZEMĚ / DOMÁCÍ	ČÍSLO KOUPĚNÁ /
NÁZEV PŘÍLOHY :	VÝKRES TVARU - 1.NP DILATACE A	Č. PŘÍLOHY :	23026-DPS-D.1.2.-SO 01-09