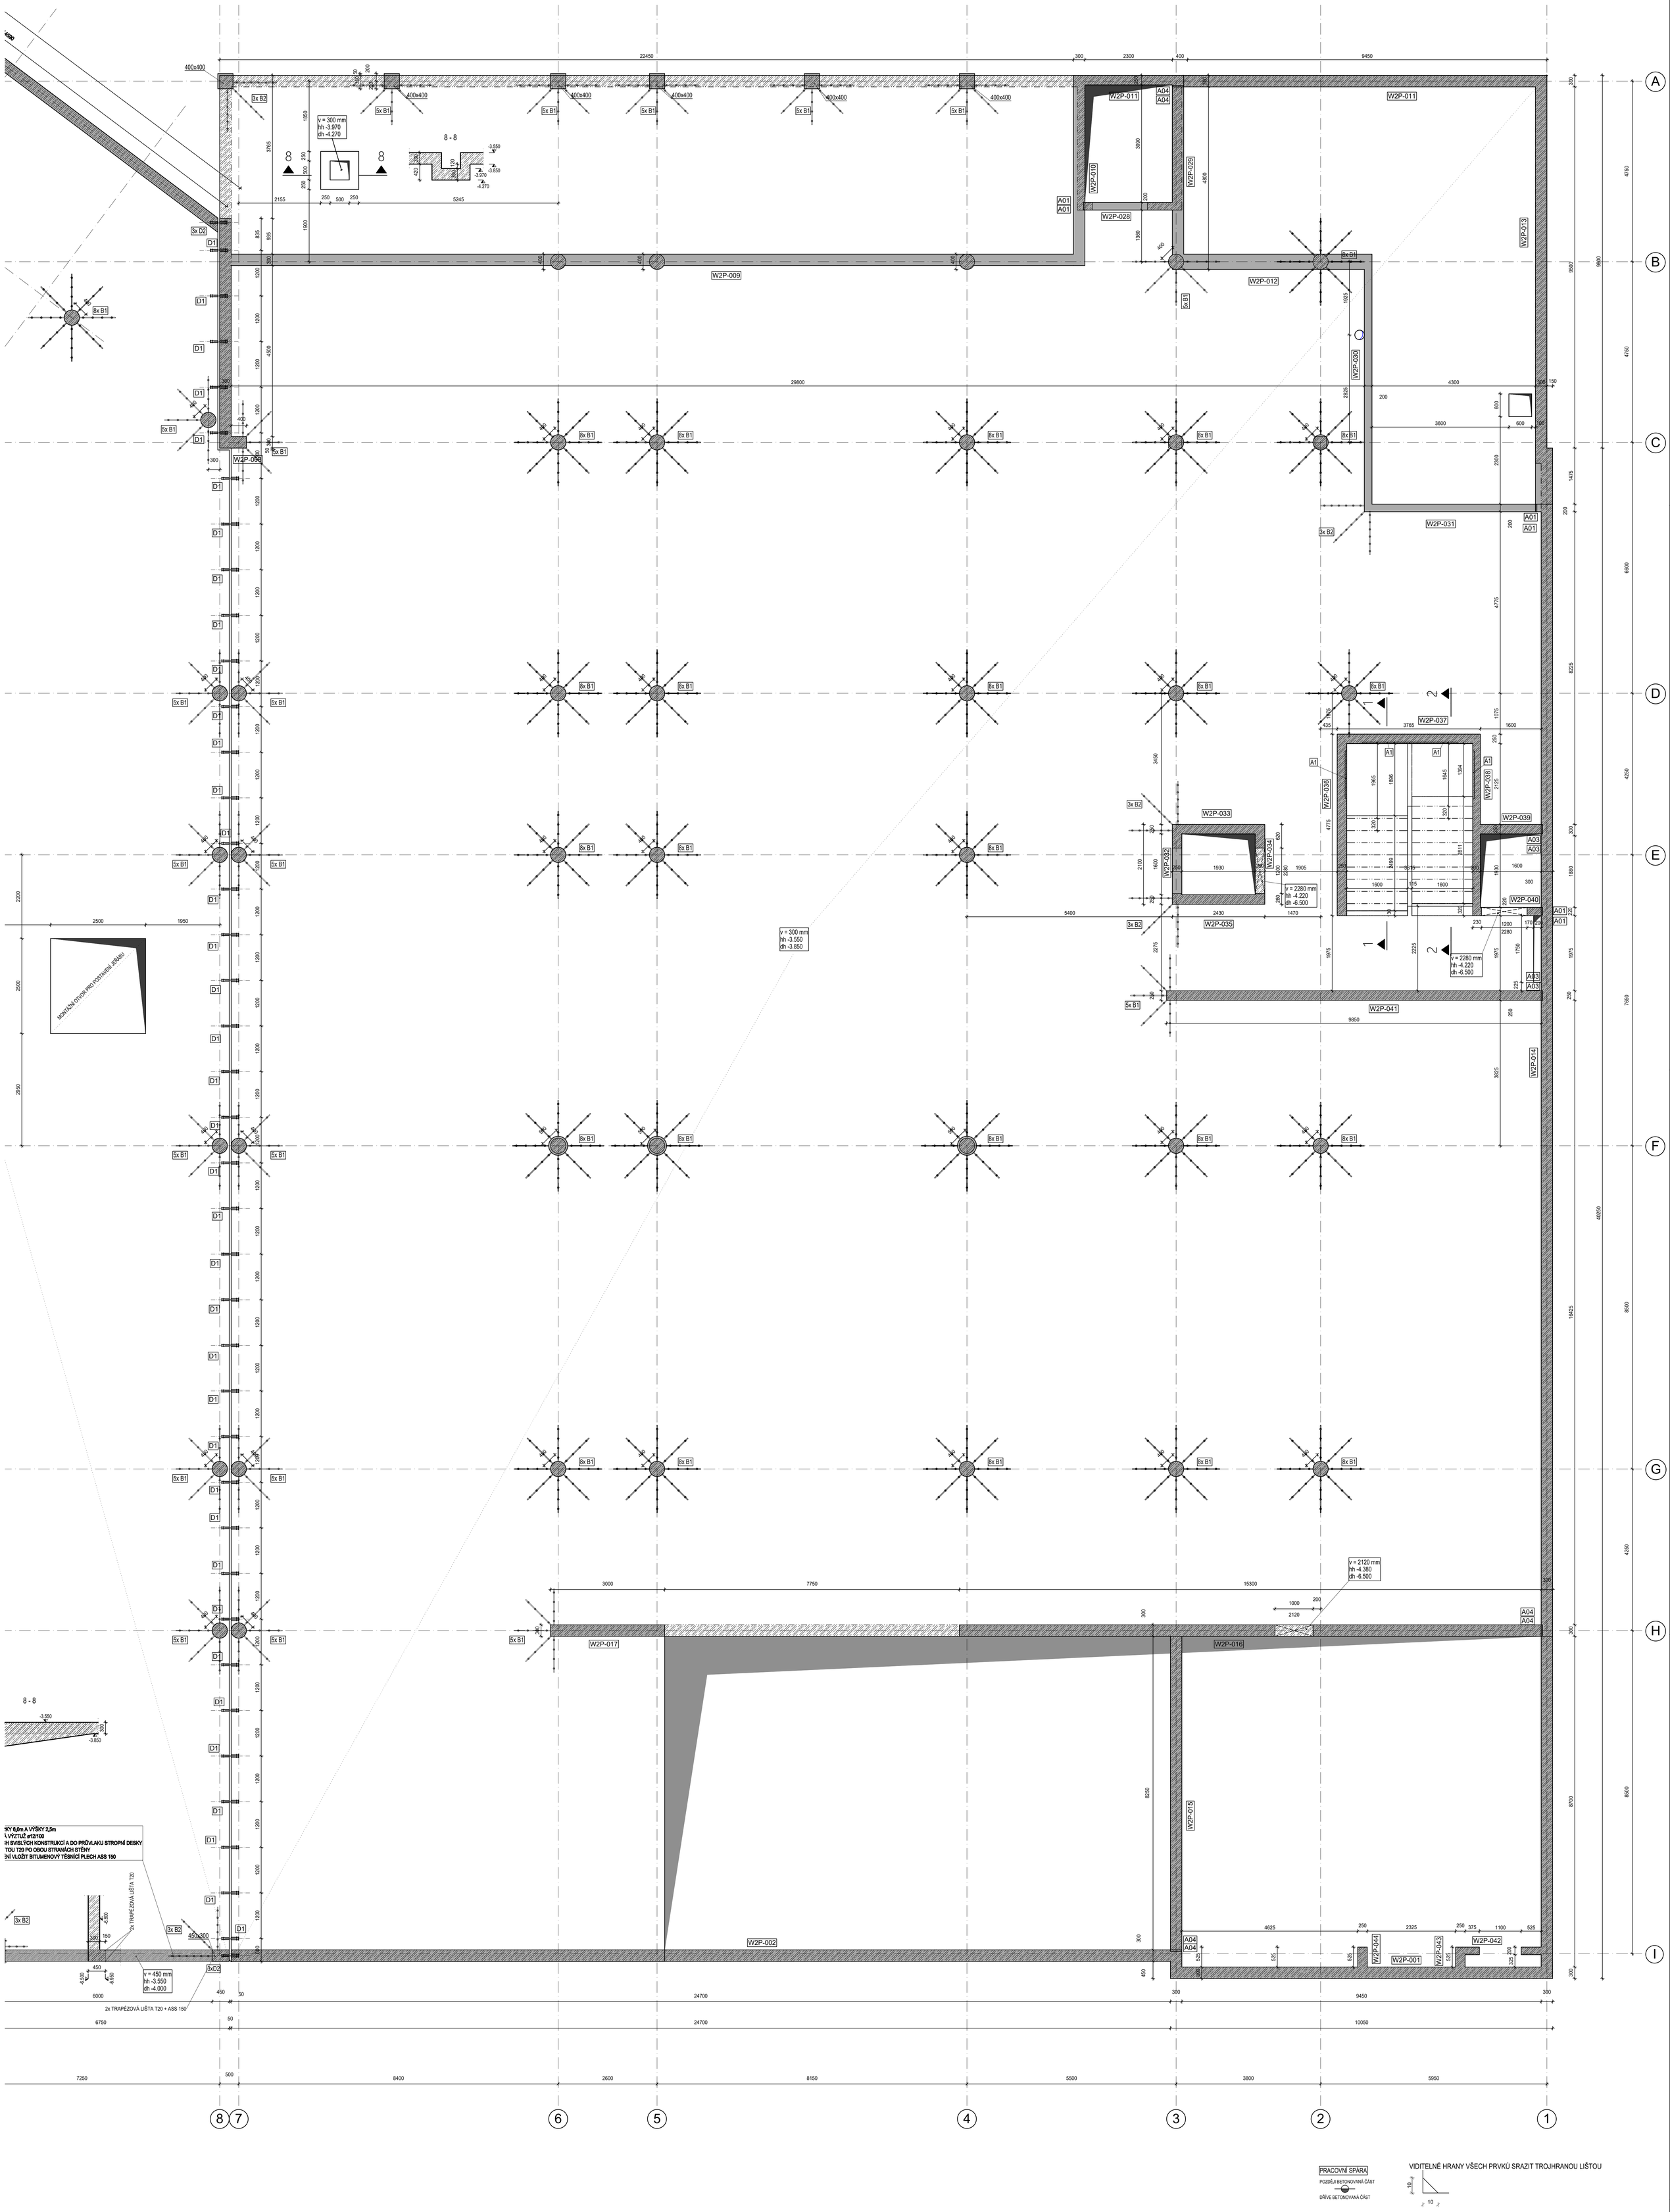

PRACOVNÍ SPÁRA
STROPNÍ DESKA-RAMPA

PRACOVNÍ SPÁRA
STĚNA-STĚNA

SMRŠŤOVACÍ SPÁRA STĚN

TYPICKÝ DETAIL DILATAČNÍ SPÁRY
SVISLÝ ŘEZ DESKOU, VODOROVNÝ ŘEZ STĚNOU

SPOJOVÁNÍ STĚSNICÍHO PVC PÁSU POMOCÍ SVARU
V MÍSTĚ SPOJE VODOROVNÉHO A SVISLÉHO PVC PÁSU PROVÉST
SŘÍZNUTÍ POD ÚHLEM 45° A SPOJENÍ POMOCÍ SVARU

PRACOVNÍ SPÁRA
DESKA-STĚNA

VÝKAZ ZABUDOVANÝCH PRVKŮ - 2.PP - DILATACE A + B

TĚSNÍCÍ PÁS ACARA VB107-105		8,00	BM
TĚSNÍCÍ PÁS ACARA VB111-101		8,00	BM
BITUMENOVÝ TĚSNÍCÍ PLECH ASS 150 + 2x TRAPÉZOVÁ LIŠTA T20	I01	600,00	BM
BITUMENOVÝ TĚSNÍCÍ PLECH ASS 100 + 2x TRAPÉZOVÁ LIŠTA T20	I02	32,00	BM
BITUMENOVÝ TĚSNÍCÍ PLECH ABS 180 + 2x TRAPÉZOVÁ LIŠTA TE20	IB1	190,00	BM
BITUMENOVÉ TĚSNÍCÍ PLECHY 160mm, TL. 0,6mm + TĚSNÍCÍ BENTONITOVÝ PÁSEK BUDOU OSAZENY DO SPÁRY DESKY A NAVAZUJÍCÍ OBVODOVÉ STĚNY		480,00	BM
VYLAMOVACÍ PRVEK PLEXUS-B121012	A1	20,00	KS
VYLAMOVACÍ PRVEK PLEXUS-B121509	A2	4,00	KS
VYLAMOVACÍ PRVEK PLEXUS-B121518	A3	10,00	KS
VYLAMOVACÍ PRVEK PLEXUS-B121520	A4	14,00	KS
SMYKOVÁ LIŠTA BOLE O 20/250-4/A760	B1	494,00	KS
SMYKOVÁ LIŠTA BOLE O 20/250-6/A1140	B2	27,00	KS
DORN SLD-Q80-F120-50	D1	38,00	KS
DORN SLD-60-F120-50	D2	6,00	KS
TAHOKOV HRR 445020 - SE SMYKOVOU ZARÁŽKOU	T1	6,00	m2

PRACOVNÍ SPÁRA
POZDĚJI BETONOVANÁ ČÁST
DŘÍVE BETONOVANÁ ČÁST

VIDITELNÉ HRANY VŠECH PRVKŮ SRAZIT TROJHRANOU LIŠTOU
10
10

ŽELEZOBETONOVÉ KONSTRUKCE
ŽELEZOBETONOVÉ KONSTRUKCE V KONTAKTU S DESKOU
NAVAZUJÍCÍ ŽELEZOBETONOVÉ KONSTRUKCE HORNÍHO PATRA
ŽELEZOBETONOVÉ KONSTRUKCE V ŘEZU

MONOLITICKÉ KONSTRUKCE:

STROPNÍ DESKY	BETON	SCC30/37-XC4, XD3, XF4 - Cl 0,20 - Dmax 16-S4
STĚNY, SLOUPY	BETON	SCC30/37-XC4, XF2 - Cl 0,20 - Dmax 16-S4

Modul pružnosti podle ČSN ISO 6784
Životnost S4 50let
Navrženo dle ČSN EN 1992-1-1:2011
Nárůst pevnosti betonu střední

POZNÁMKY:
- PŘI UKLÁDÁNÍ BETONU JE TŘEBA DBÁT NA ŘÁDNÉ VIBROVÁNÍ A OŠETŘOVÁNÍ BETONU
- ŽELEZOBETONOVÉ KONSTRUKCE MUSÍ BÝT PO BETONÁŽI ŘÁDNĚ OŠETŘOVÁNA KROPENÍM Z DŮVODU OMEZENÍ POČÁTEČNÍCH OBJEMOVÝCH ZMĚN A TÍM I TRHLIN
- VÝKRES TVARU KOORDINOVAT SE STAVEBNÍ DOKUMENTACÍ A TECHNICKÝMI PROFESEMI
- POLOHU PRŮSTUPŮ A OTVORŮ NUTNO KOORDINOVAT SE STAVEBNÍ DOKUMENTACI A PROFESEMI
- PROSTUPY DO 200 mm LZE PO KONZULTACI POZICE REALIZOVAT DODATEČNĚ VÝVRTEM
- PŘED BETONÁŽÍ JE NUTNO OSADIT OCELOVÉ A TĚSNÍCÍ PRVKY
- PŘED PROVÁDĚNÍ BETONÁŽE OSADIT PŘECHODOVOU DILATAČNÍ LIŠTU, VIZ STAV. ARCH. ŘEŠENÍ

Souřadnicový systém : JTSK
Výškový systém : Bpv
±0,000 = 289,800 m n.m.

OBJEDNATEL :
KRÁLOVÉHRADECKÝ KRAJ
PIVOVARSKÉ NÁMĚSTÍ 1245
500 03 HRADEC KRÁLOVÉ

VEDOUCÍ PROJEKTANT	ING. ONDŘEJ FABIÁN	
HLAVNÍ ARCHITEKT	ING. ARCH. VÁCLAV ČERMÁK	
ZODP. PROJEKTANT	ING. MARTIN FUSEK	
VYPRACOVAL	ING. SAMUEL BARABASZ	
KRAJ : KRÁLOVÉHRADECKÝ	STAV. ÚŘAD : JIČÍN	

KANIA a.s., Špálova 80/9, 702 00 Ostrava
tel : 596 243 487
e-mail : info@kania-ostrava.cz

NÁZEV AKCE :
OBLASTNÍ NEMOCNICE JIČÍN
PAVILON PSYCHIATRIE

STUPEŇ		DPS	
DATUM		06/2024	
MĚŘÍTKO		1:50	
ARCHIVAČNÍ ČÍSLO			
NÁZEV OBJEKTU : SO01	ČÁST : D.1.2 - STAVEBNĚ KONSTRUKČNÍ ŘEŠENÍ	Č. ZAK. 23026	ČÍSLO SOUPRAVY
		SOUBOR DWG	

NÁZEV PŘÍLOHY :
VÝKRES TVARU - 2.PP
DILATACE A

Č. PŘÍLOHY :
23026-DUR/DSP-D.1.2.-SO 01-05

V/Š = 1470 / 891 (1.31m2)

Allplan 2024