



JVA

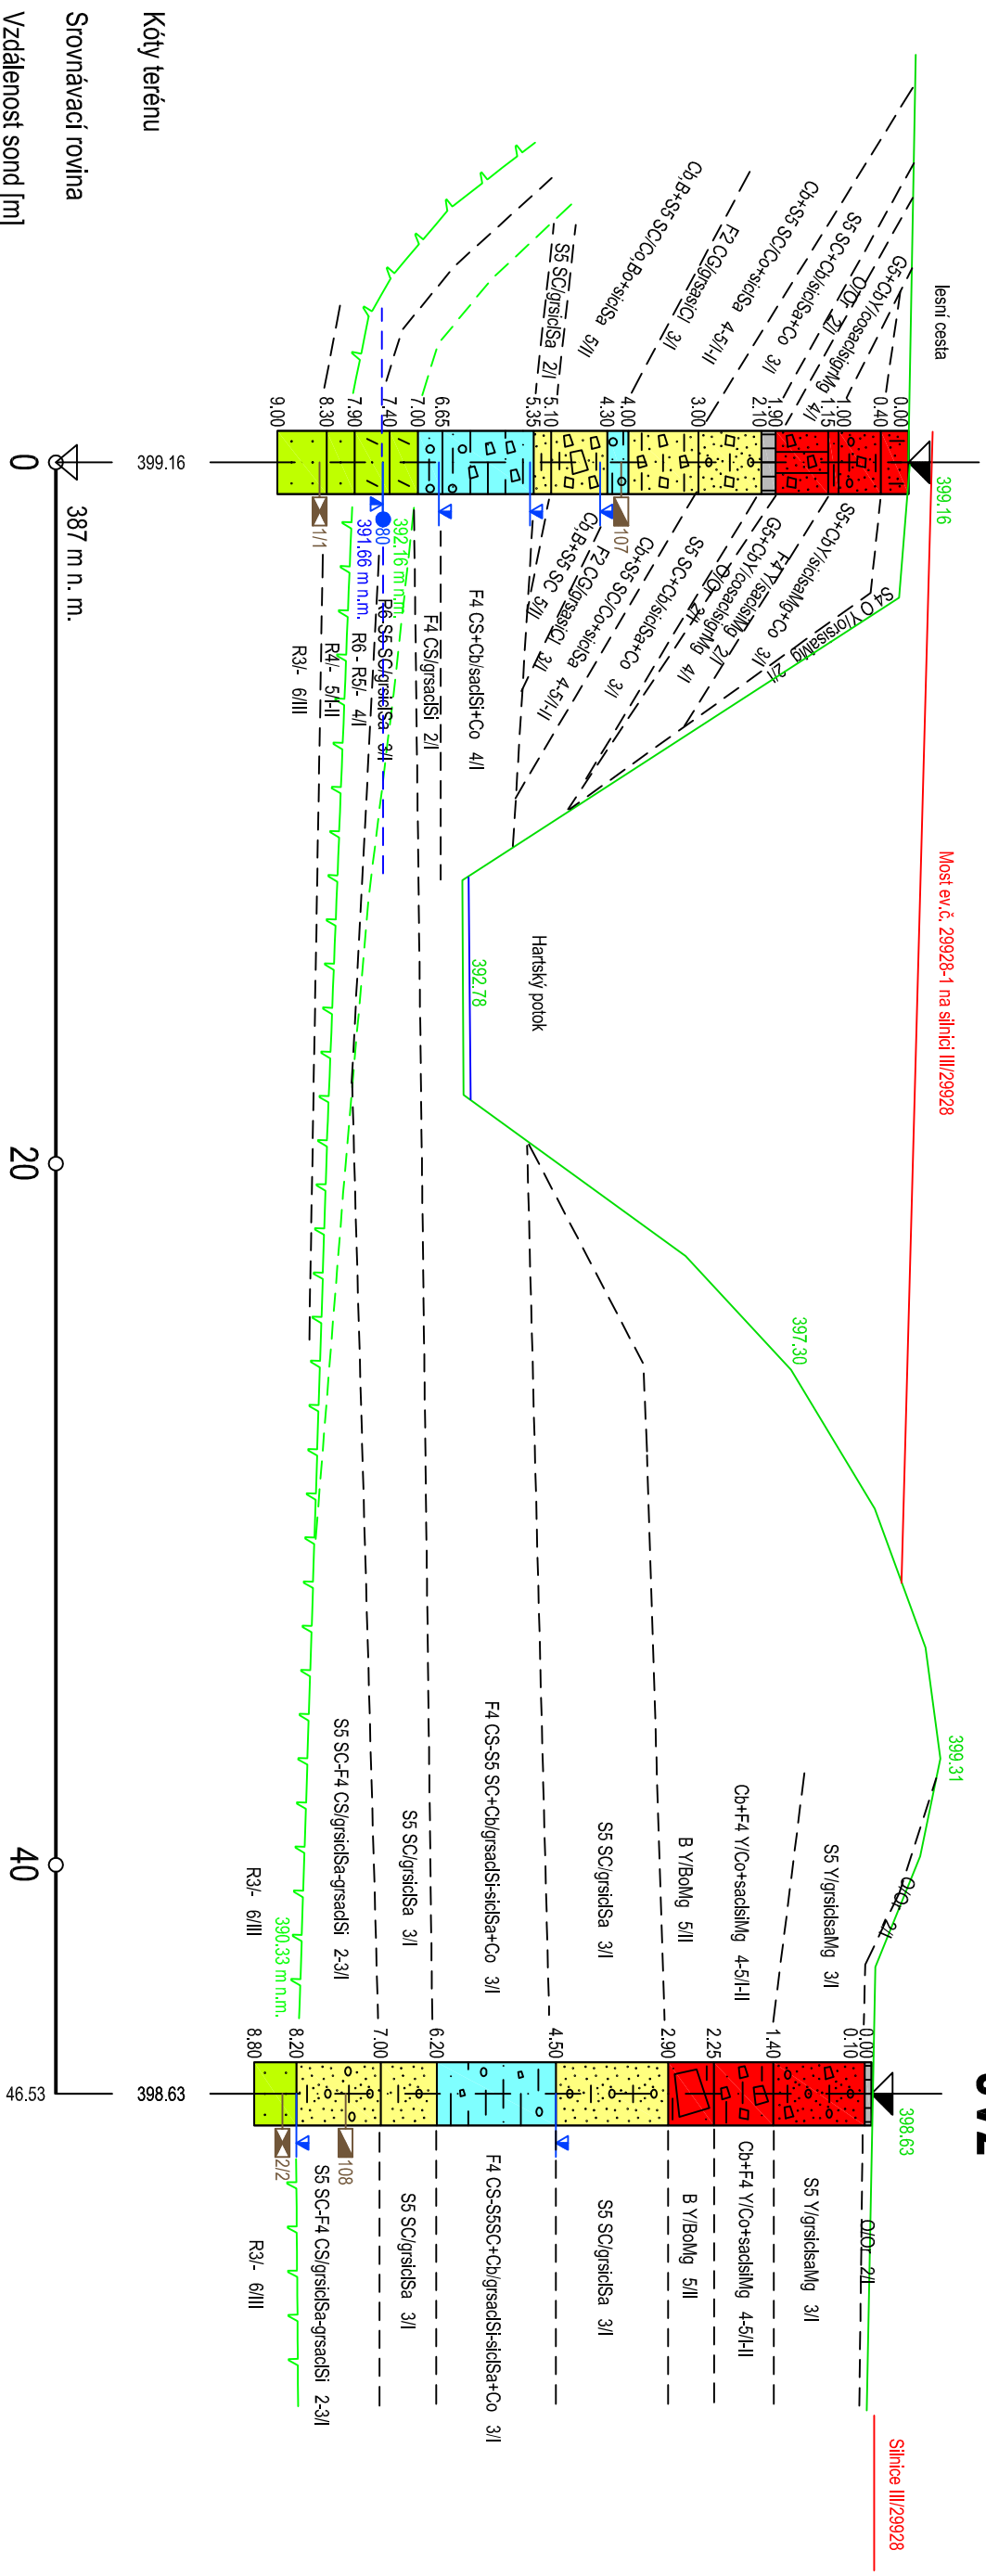

JV2

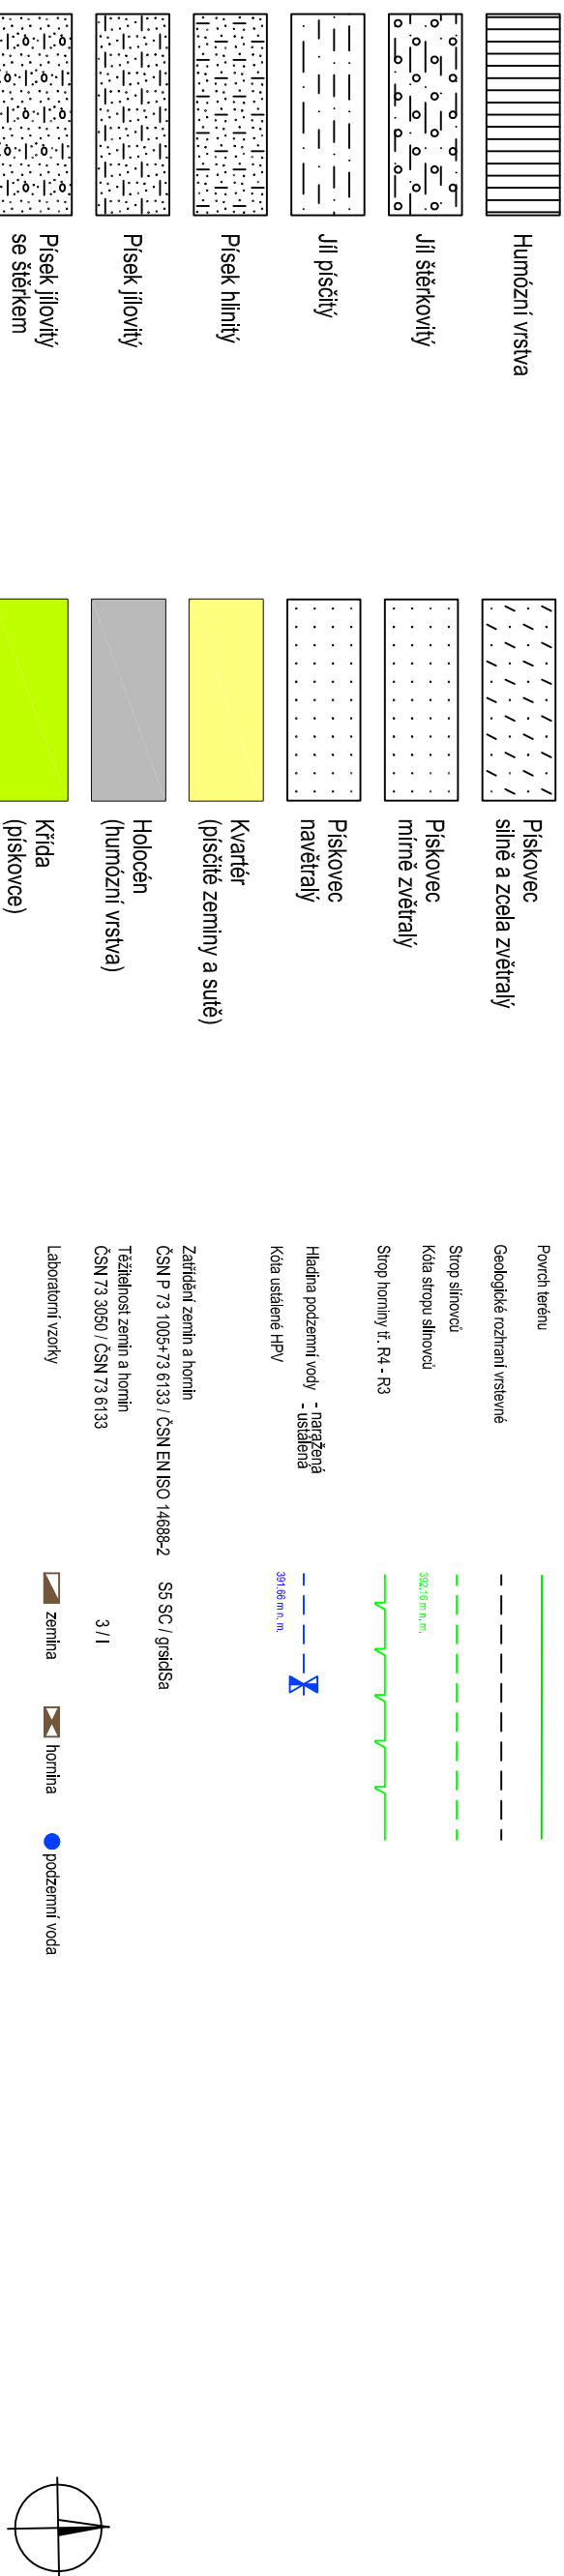

Global - Geo, s.r.o. 500 03 Hradec Králové Ak. Heyrovského 1178	Dvůr Králové nad Labem most ev.č. 29928-1 přes Hartský potok	Vyracoval: Odpovědný řešitel:	Ing. L.Med Ing. L.Med	Zak. číslo: Z19 - 0045	Příloha: 3
--	---	--	--	---	---------------------------------