


ROZVADĚČ RSZ3

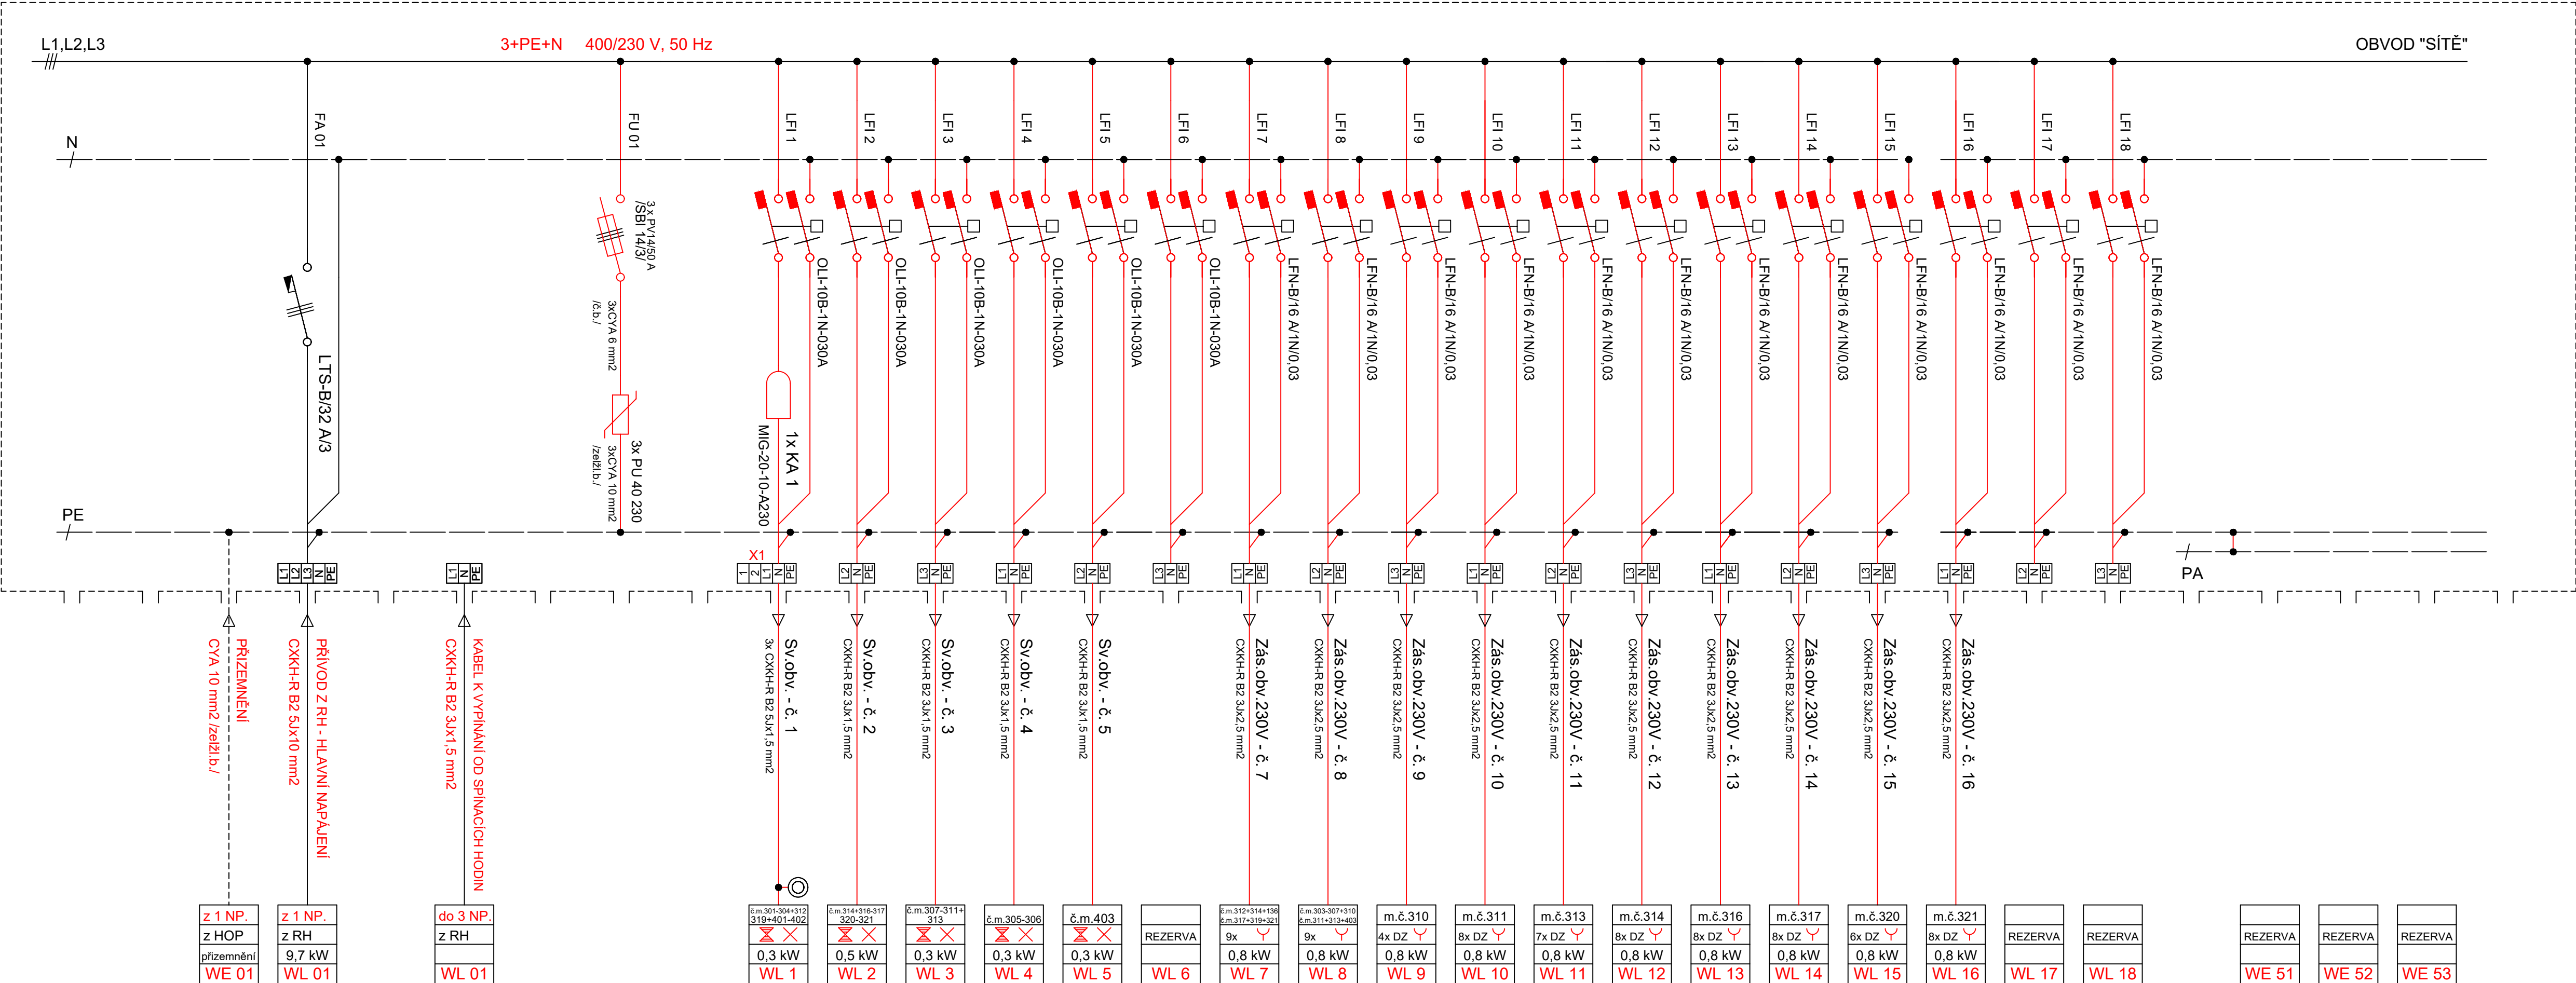

doplněná: PROUDOVÝM CHRÁNIČEM provedena podle čl. 411.3.3 ČSN 33 2000-4-41 ed.3

ING. VÁCLAV SMETANA
AUTORIZOVANÝ INŽENÝR PRO TECHNIKU PROSTŘEDÍ STAVEB
SPECIALIZACE ELEKTRICKÁ ZAŘÍZENÍ
ČÍSLO ČKAIT 0010360
PODPIS:

AUTORIZOVAL		VYPRACOVAL		KRESLIL	
ING. VÁCLAV SMETANA		ING. VÁCLAV SMETANA		ING. VÁCLAV SMETANA	
AKCE	SNIŽENÍ ENERGETICKÉ NÁROČNOSTI GYMNÁZIA SOŠ A VOŠ NOVÝ BYDŽOV- DM.J. JUNGMANA Josefa Jungmana č.p.1544 k.ú.: Nový Bydžov (707163), parcela: p.č.st. 310/1			PROJEKTANT ELEKTRO: ING. VÁCLAV SMETANA JATEČNÍ 803 280 02 KOLÍN IV. EMAIL: vsmetana@email.cz	
MÍSTO	GYMNÁZIUM STŘEDNÍ ODBORNÁ ŠKOLA A VYŠŠÍ ODBORNÁ ŠKOLA NOVÝ BYDŽOV, JOSEFA JUNGMANA č.p. 1544			DATUM	03/2025
INVESTOR	GYMNÁZIUM STŘEDNÍ ODBORNÁ ŠKOLA A VYŠŠÍ ODBORNÁ ŠKOLA NOVÝ BYDŽOV, JOSEFA JUNGMANA č.p. 1544			FORMÁT	5x A4
ČÁST	D.1.4. TECHNIKA PROSTŘEDÍ STAVEB D.1.4.4 ZAŘÍZENÍ SILNOPROUDÉ ELEKTROTECHNIKY			ČÁST PD	ED
				STUPEŇ PD	DPS
				REVIZE	PARÉ
MĚŘÍTKO	NÁZEV VÝKRESU SCHÉMA ROZVADĚČE RSZ3			ČÍSLO VÝKRESU D.1.4.4.b-022	