


ROZVADĚČ RSZ02

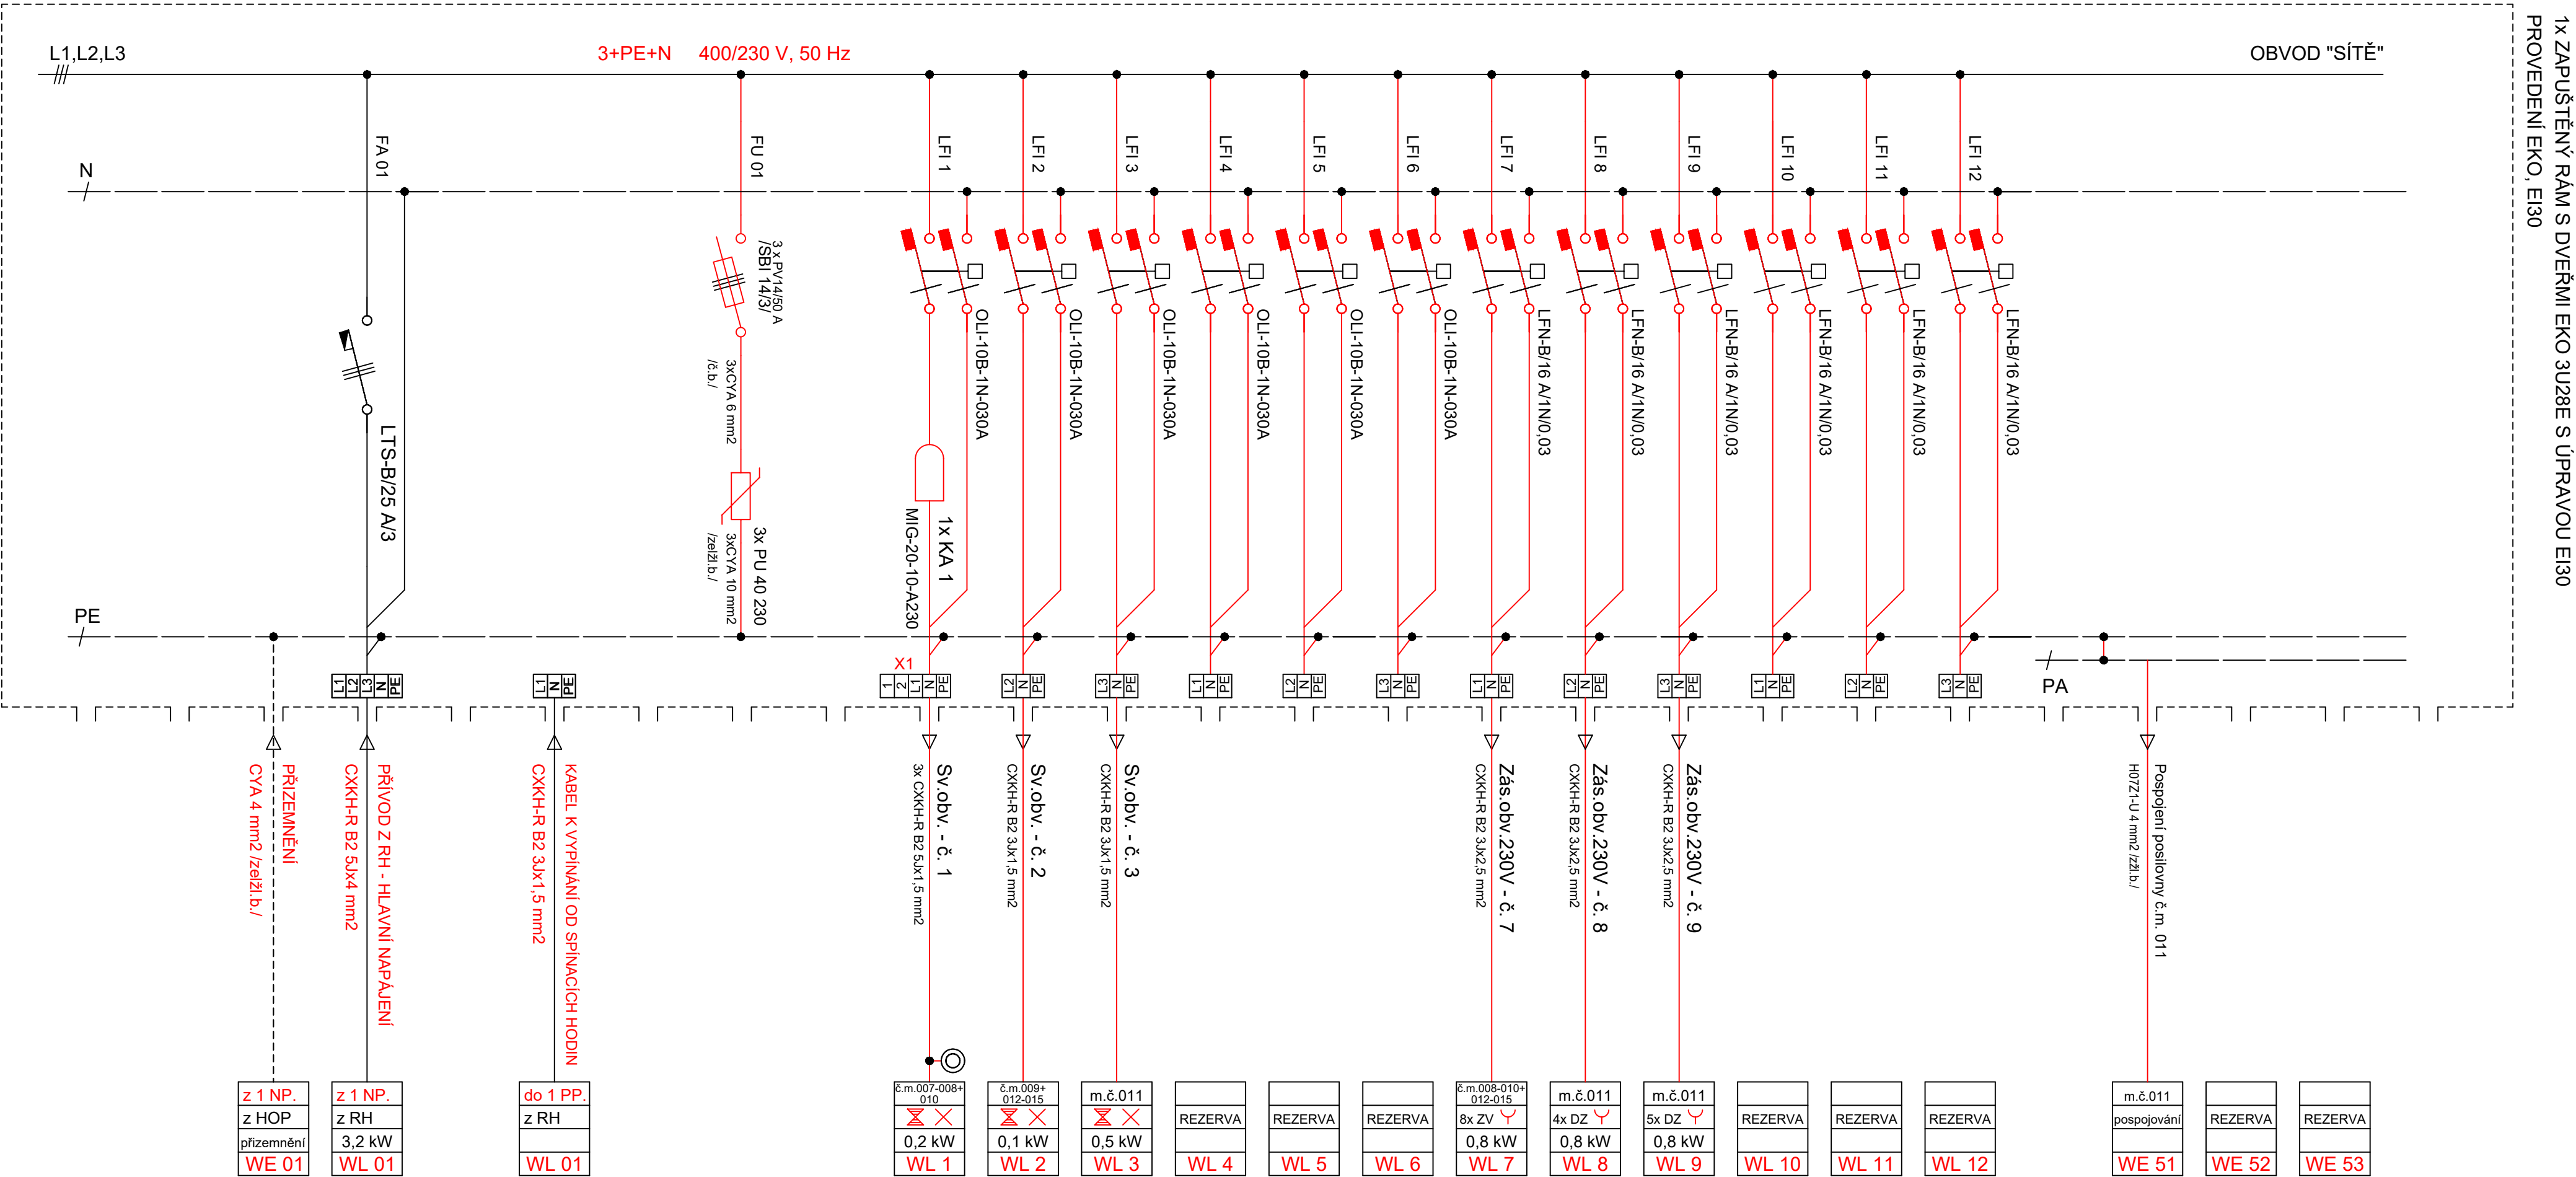

doplněná: **PROUDOVÝM CHRÁNIČEM** provedena podle čl. **411.3.3** ČSN 33 2000-4-41 ed.3

ING. VÁCLAV SMETANA
AUTORIZOVANÝ INŽENÝR PRO TECHNIKU PROSTŘEDÍ STAVEB
SPECIALIZACE ELEKTRICKÁ ZAŘÍZENÍ
ČÍSLO ČKAIT 0010360
PODPIS:

AUTORIZOVAL		VYPRACOVAL		KRESLIL		PRŮJEKTANT ELEKTRO:	
ING.VÁCLAV SMETANA		ING.VÁCLAV SMETANA		ING.VÁCLAV SMETANA		ING. VÁCLAV SMETANA JATEČNÍ 803 280 02 KOLÍN IV. EMAIL: vsmetana@email.cz	
AKCE		SNÍŽENÍ ENERGETICKÉ NÁROČNOSTI GYMNÁZIA SOŠ A VOŠ NOVÝ BYDŽOV- DM.J. JUNGMANA Josefa Jungmana č.p.1544 k.ú.: Nový Bydžov (707163), parcela: p.č.st. 310/1				DATUM 03/2025 FORMÁT 4x A4	
MÍSTO		GYMNÁZIUM STŘEDNÍ ODBORNÁ ŠKOLA A VYŠŠÍ ODBORNÁ ŠKOLA NOVÝ BYDŽOV, JOSEFA JUNGMANA č.p. 1544				ČÁST PD EI	
INVESTOR		GYMNÁZIUM STŘEDNÍ ODBORNÁ ŠKOLA A VYŠŠÍ ODBORNÁ ŠKOLA NOVÝ BYDŽOV, JOSEFA JUNGMANA č.p. 1544				STUPEŇ PD DPS	
ČÁST		D.1.4. TECHNIKA PROSTŘEDÍ STAVEB D.1.4.4 ZAŘÍZENÍ SILNOPROUDÉ ELEKTROTECHNIKY				REVIZE PARÉ	
MĚŘÍTKO		NÁZEV VÝKRESU SCHÉMA ROZVADĚČE RSZ02				ČÍSLO VÝKRESU D.1.4.4.b-016	