


VÝKRES STŘECHY
1:100

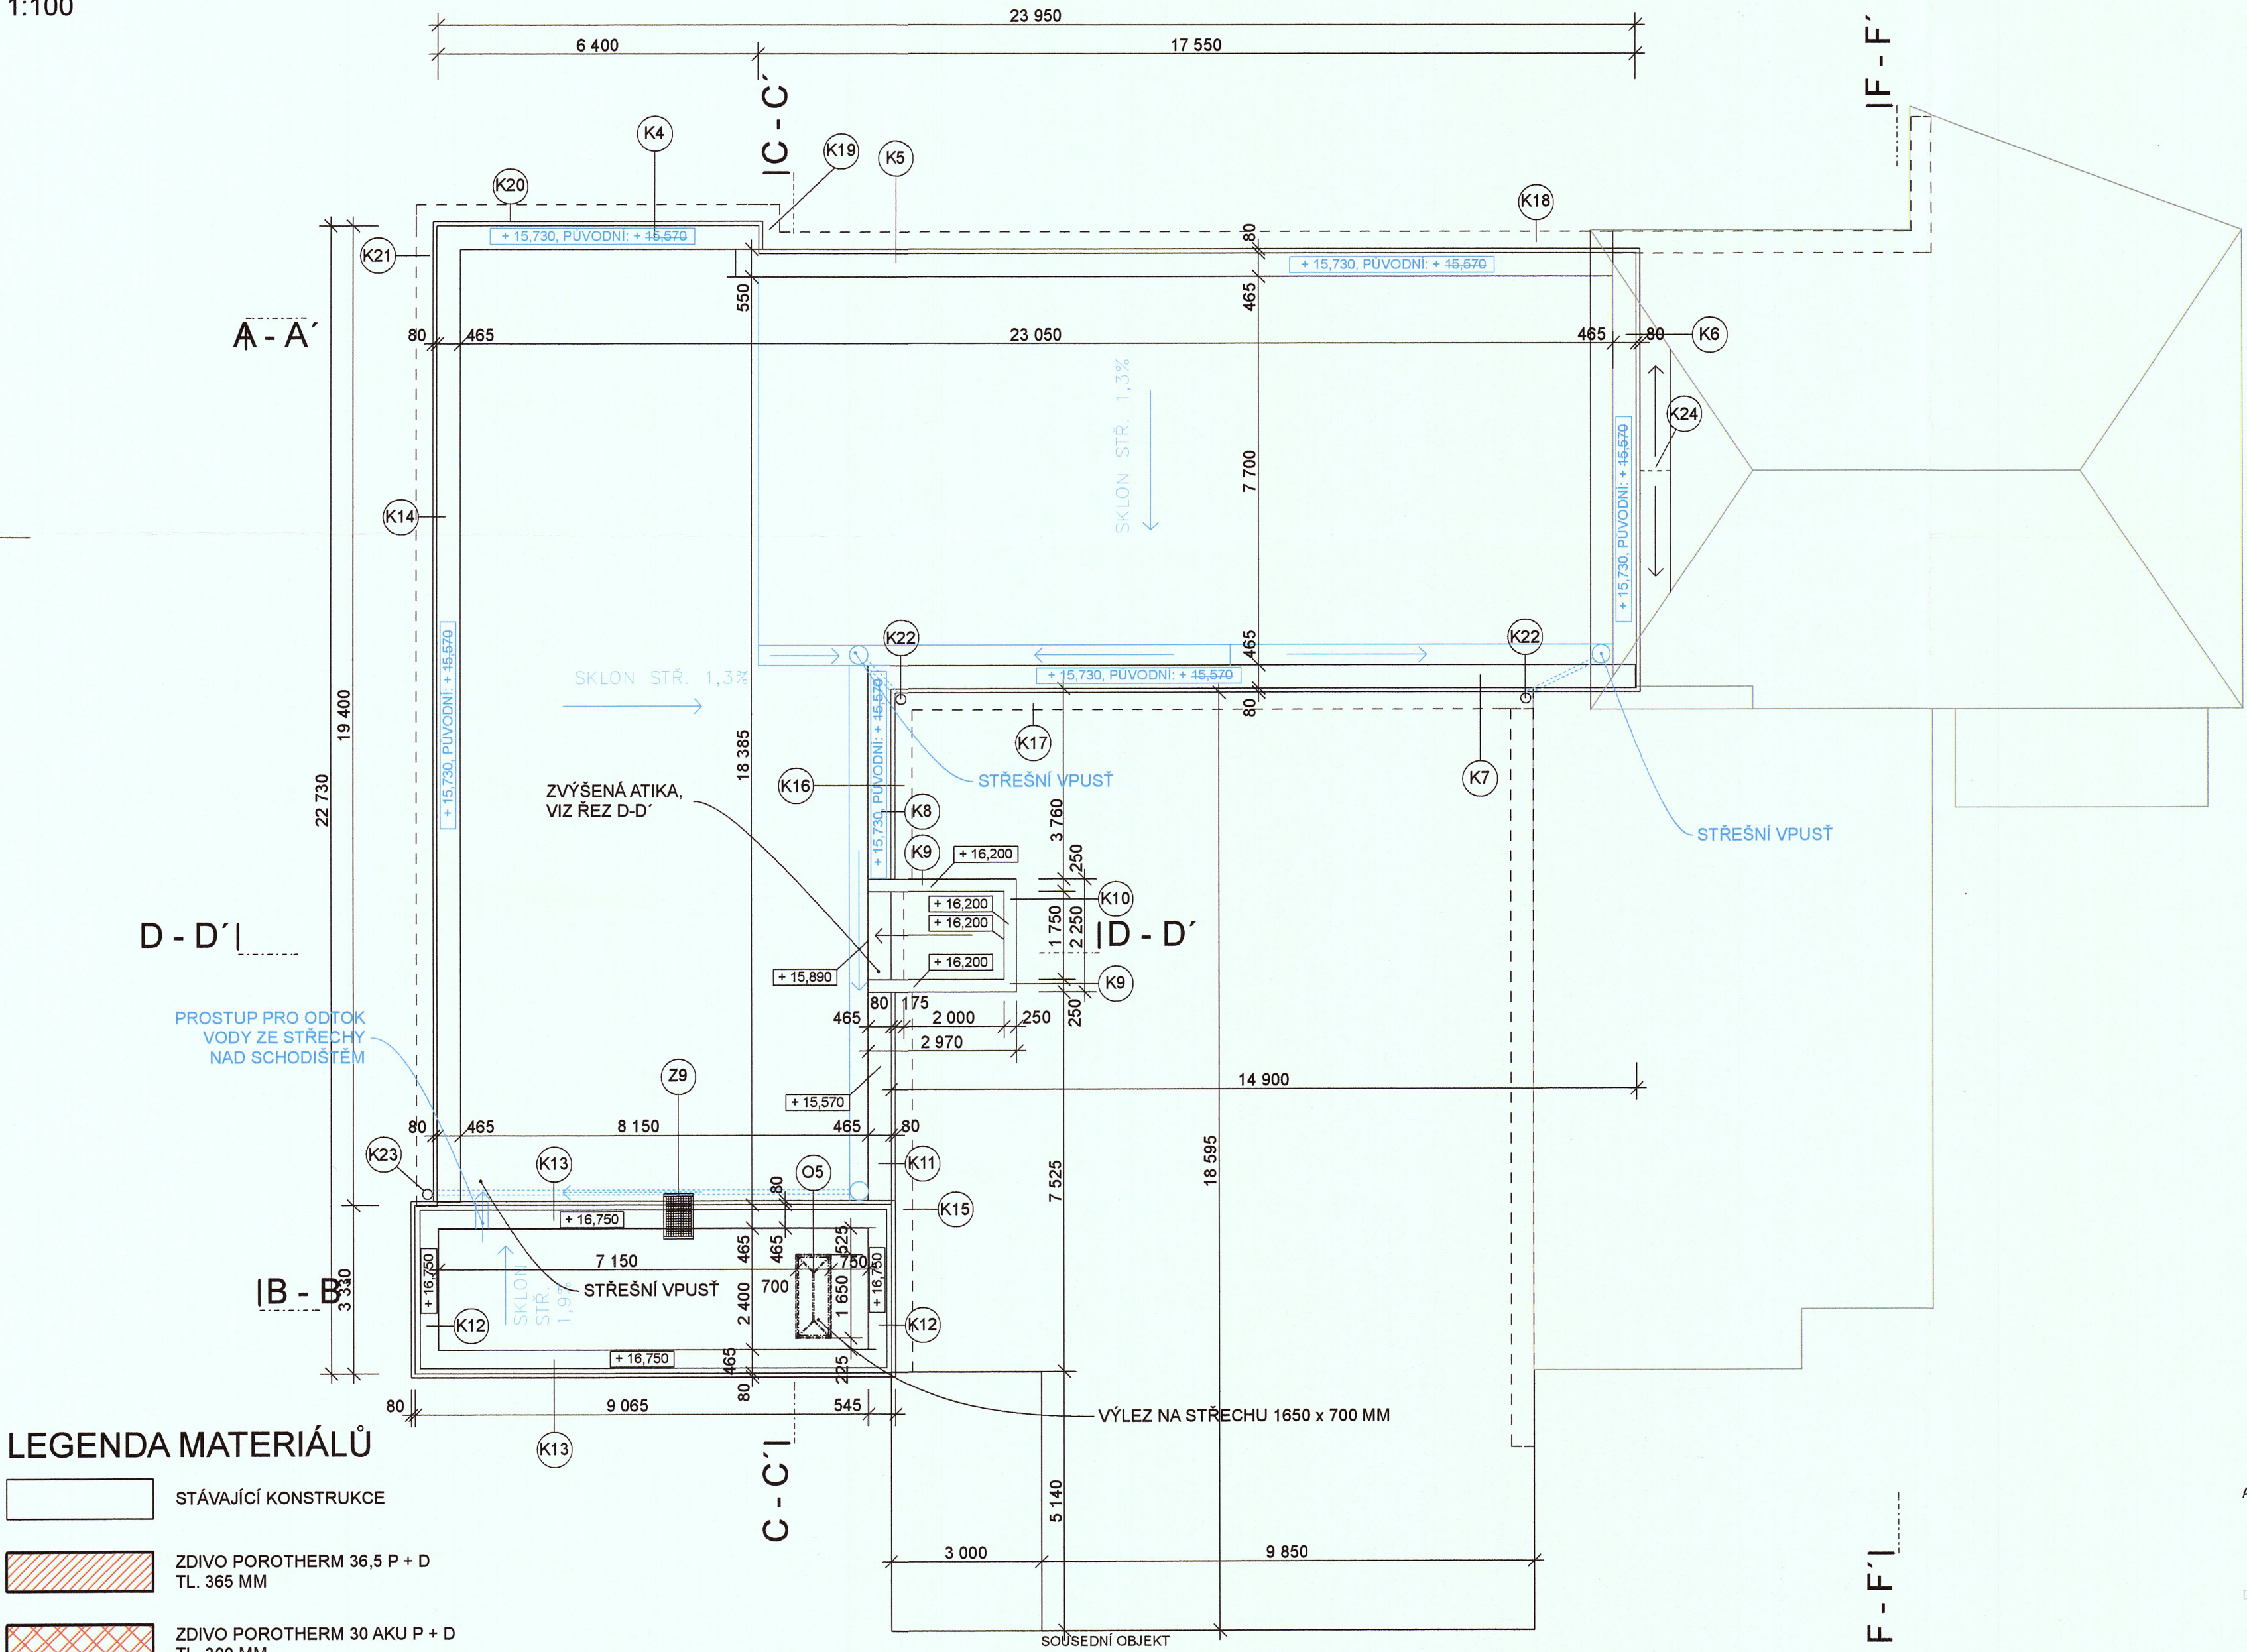


LEGENDA MATERIÁLŮ

- STÁVAJÍCÍ KONSTRUKCE
- ZDIVO POROTHERM 36,5 P + D TL. 365 MM
- ZDIVO POROTHERM 30 AKU P + D TL. 300 MM
- BETONOVÉ TVÁRNICE ZMONOLITNĚNÉ BETONEM TL. 250 MM
- PŘÍČKY SDK TL. 100 MM
- ŽB KONSTRUKCE, PŘÍPADNĚ SYSTÉM STROPU - VIZ. STATICKÁ ČÁST
- TEPELNÁ IZOLACE - EXTRUDOVANÝ POLYSTYREN/ORSIL

V ZMĚNĚ STAVBY PŘED DOKONČENÍM - VYMEZENÍ DOTČENÝCH ZMĚN

B - B'

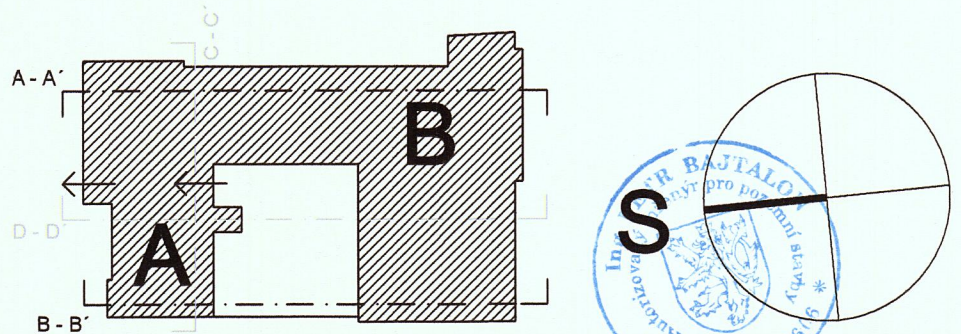

| | | | |
|---|--|--|-----------------------|
| 10,000 JE VZTAŽENA K PODLAŽE PŘÍZEMÍ - PATRO S HLAVNÍM VSTUPEM NA NÁMĚSTÍ | | ZMĚNA STAVBY PŘ. DOK. | |
| návrh a projekt: ATELIER DC Pavel Mikuláš arch. | kontrola: Ing. Petr BAJTALON | vypracoval: ATELIER DC Bc. Jan Čudrálk | datum: 1/2012 |
| objednatel: STŘEDNÍ ŠKOLA GASTRONOMIE A SLUŽEB, MASARYKOVO NÁMĚSTÍ 2, 209 27 NOVÁ PAKA | Ing. Petr BAJTALON investiční a projektová činnost ve stavebnictví Hradecká 136 ČO: 68221142 DIČ: CZ 4701120025 | | |
| akce: ZMĚNA STAVBY PŘED DOKONČENÍM PŮDNI VESTAVBA - SŠ GASTRONOMIE A SLUŽEB, MASARYKOVO NÁMĚSTÍ 2, NOVÁ PAKA | Pavel MIKULÁŠ arch. Atelier DESIGN COMFORT HK Na Dubech 136 Hradecká 503 41 ČO: 13534599 DIČ: CZ 430412010 | | |
| příloha: | měřítko 1:100 | | číslo výkresu 3 |
| VÝKRES STŘECHY | | | |