


km 16.490 - km 17.100
M 1:1000/100

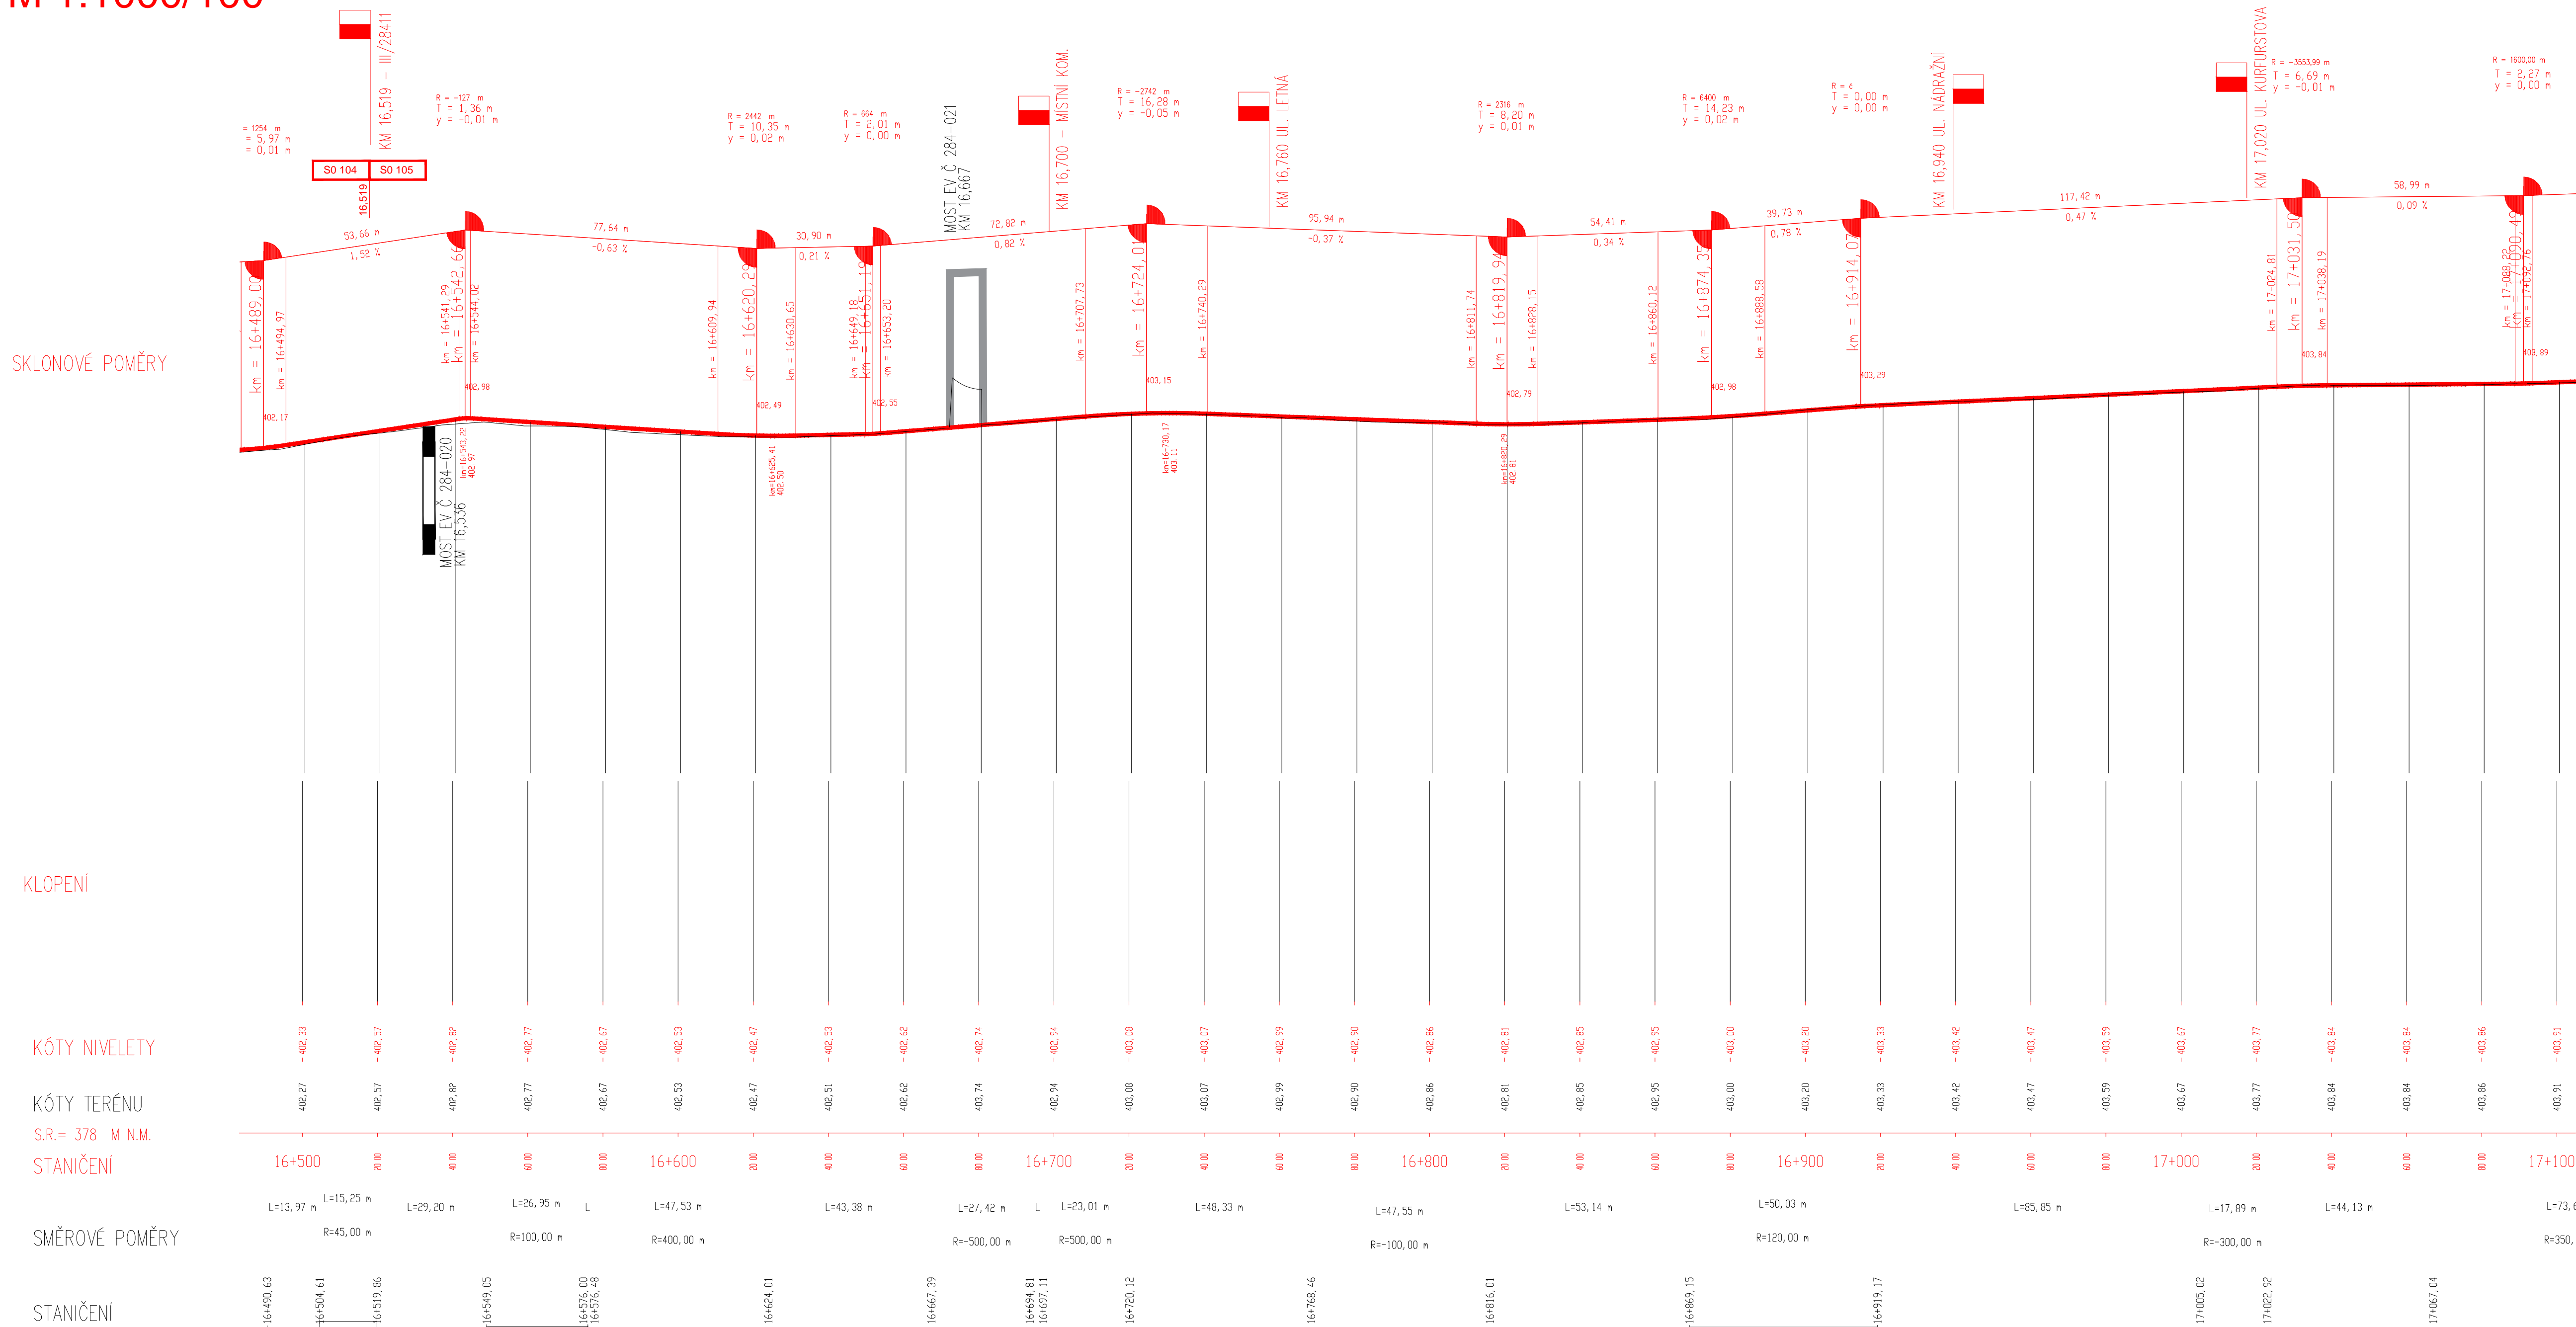

AUTORIZACE			
		ČÍSLO PÁNE	
ČÍSLO ZMĚNY	DATUM ZMĚNY	POPIS/OBSAH ZMĚNY	PODPIS

II/284 HR. OKR. JG/SM - STARÁ PAKA, ETAPA I

název akce

S0105 STARÁ PAKA

stavěbní objekt

<p>Královéhradecký kraj</p> <p>Pivovarské náměstí 1245, 500 03 Hradec Králové</p> <p>objednatel</p>	<div style="display: flex; align-items: center;"> <div style="margin-left: 10px;"> <p>DOPRAVNÉ INŽENÝRSKÁ KANCELÁŘ Bozděchova 1668, 500 02 Hradec Králové tel : 495 219 036, 495 212 647, fax : 495 221 677 e-mail : dik@dik - hk.cz, http : www.dik-hk.cz</p> </div> </div>
<p>Stará Paka</p> <p>místo stavby</p>	<p>Královéhradecký kraj</p>

PODĚLNÝ PROFIL 01	1:1000/100	PDPS
výkres	měřítko	stupeň

<p>ING. M. BURIANEC</p> <p>kontroloval</p>	<p>ING. L. BURIANEC</p> <p>hlavní inženýr projektu</p>	<p>A122/20</p> <p>číslo zakázky</p>	<p>D1.1.3.1</p>
<p>ING. M. BURIANEC</p> <p>zodpovědný projektant</p>	<p>ING. L. BURIANEC</p> <p>vypracoval</p>	<p>8/2025</p> <p>datum</p>	<p>číslo přílohy</p>