

SKLONOVÉ POMĚRY

KLOPENÍ

KÓTY NIVELETY


KÓTY TERÉNU

S.R.= 378 M N.M.

STANIČENÍ

SMĚROVÉ POMĚRY

STANIČENÍ

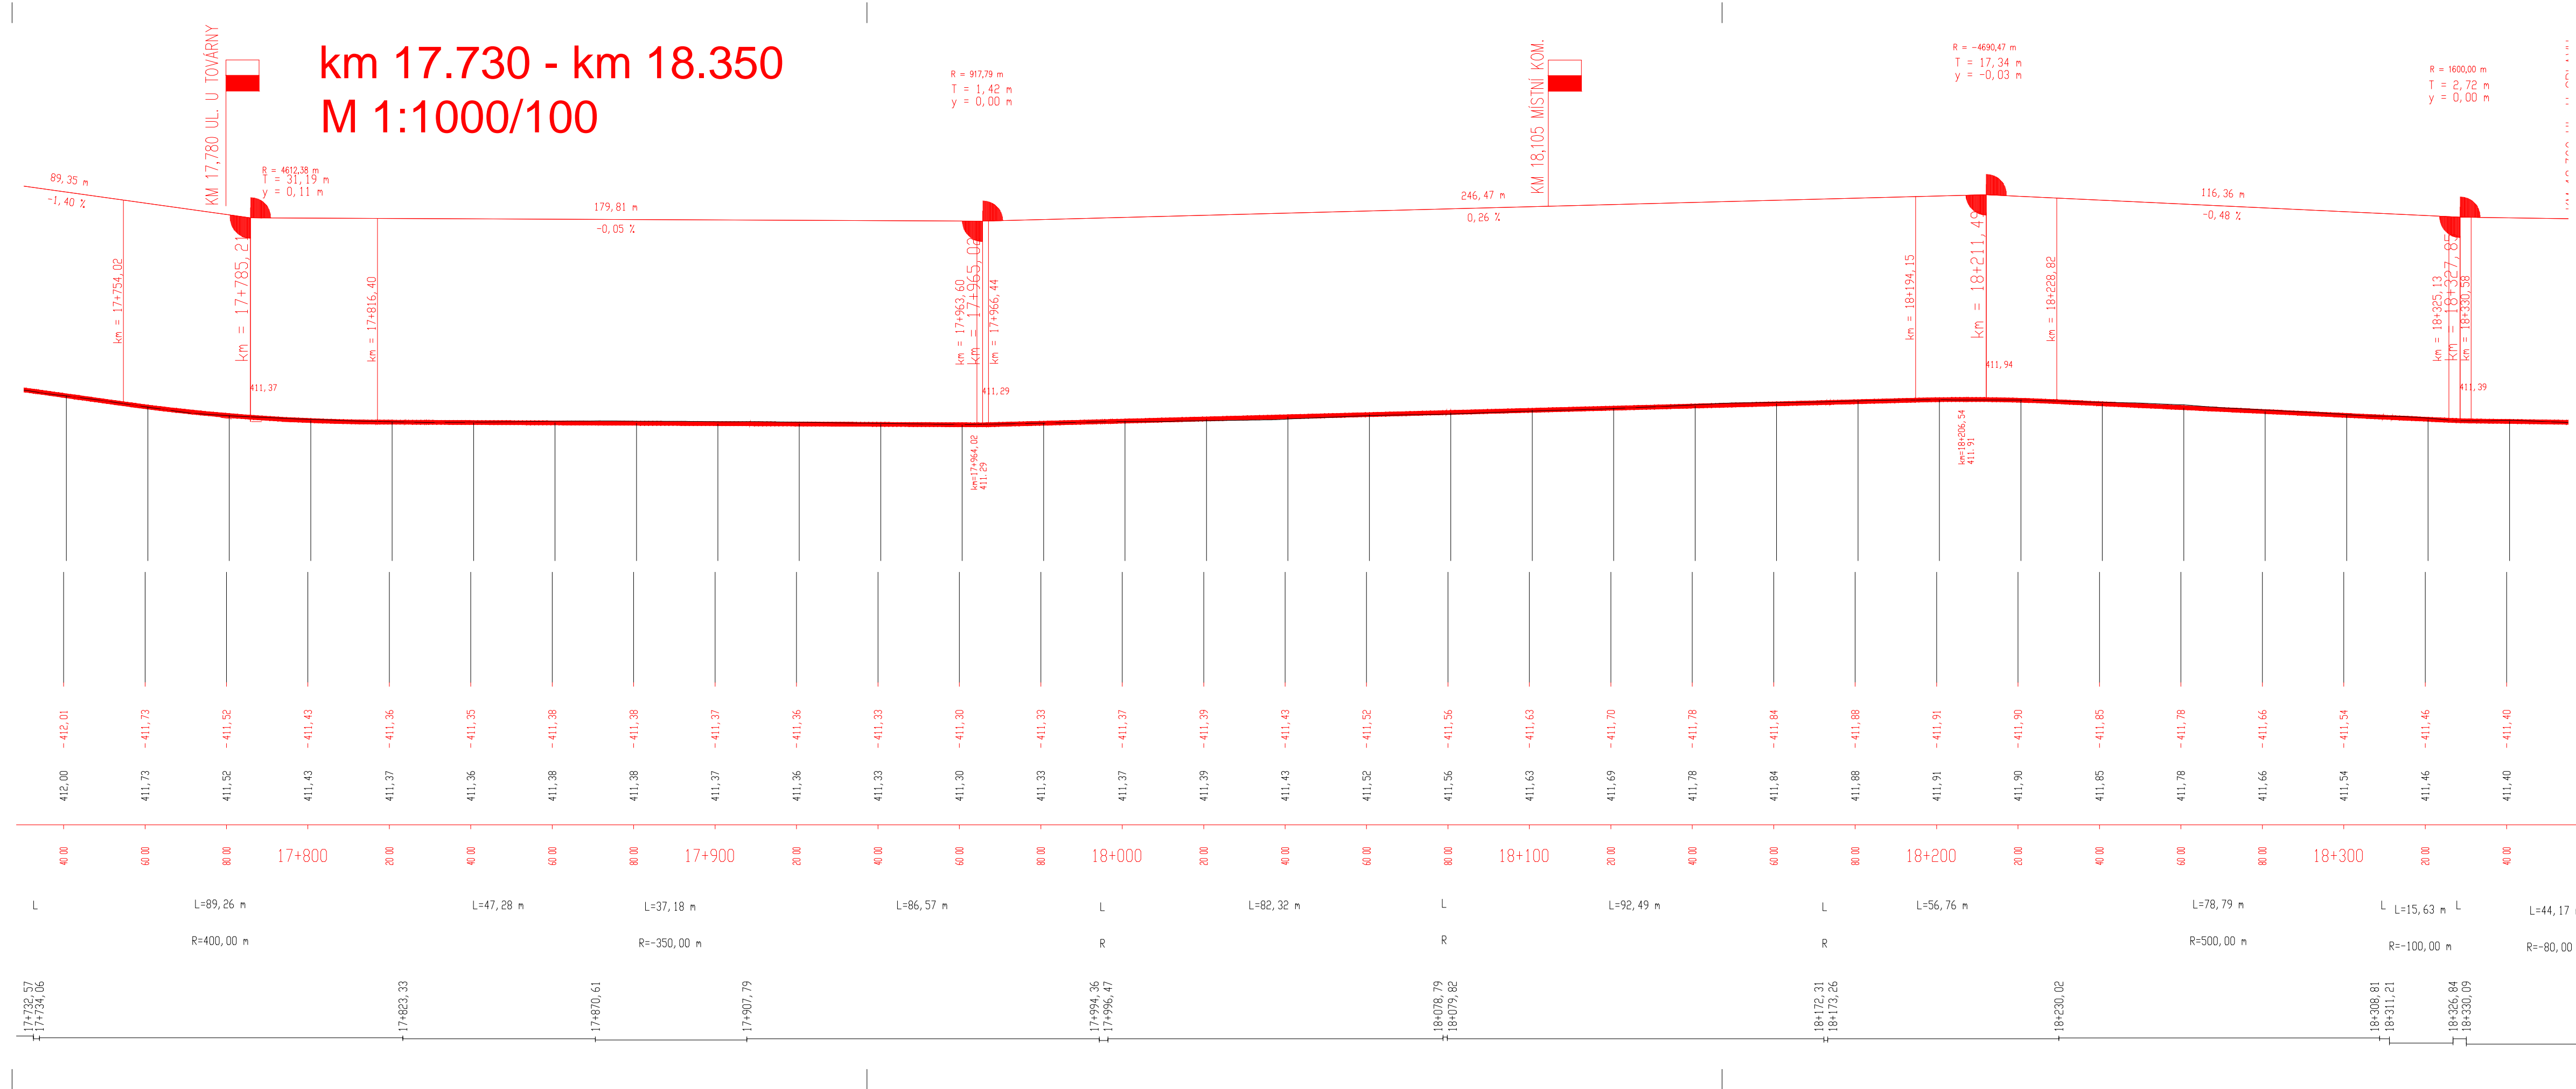

AUTORIZACE		ČÍSLO PŘÍLOHY	

ČÍSLO ZMĚNY	DATUM ZMĚNY	POPIS/OBSAH ZMĚNY	PODPIS

II/284 HR. OKR. JC/SM - STARÁ PAKA, ETAPA I

S0105 STARÁ PAKA

stavební objekt

Královéhradecký kraj

Pivovarské náměstí 1245, 500 03 Hradec Králové

objednatel

Stará Paka

místo stavby

spolupráce

Královéhradecký kraj

DITK

DOPRAVNÉ INŽENÝRSKÁ KANCELÁŘ

Bozděchova 1668, 500 02 Hradec Králové

tel : 495 219 036, 495 212 647, fax : 495 221 677

e-mail : dik@dik - hk.cz, http : www.dik-hk.cz

PODÉLNÝ PROFIL 03	1:1000/100 měřítko	PDP5 stupeň
výkres		

ING. M. BURIANEC kontroloval		ING. L. BURIANEC hlavní inženýr projektu		A122/20 číslo zakázky	D1.1.3.3
ING. M. BURIANEC zodpovědný projektant		ING. L. BURIANEC vypracoval		8/2025 datum	