

km 17.100 - km 17.730
M 1:1000/100

SKLONOVÉ POMĚRY

KLOPENÍ

KÓTY NIVELETY


KÓTY TERÉNU

S.R.= 378 M N.M.

STANIČENÍ

SMĚROVÉ POMĚRY

STANIČENÍ

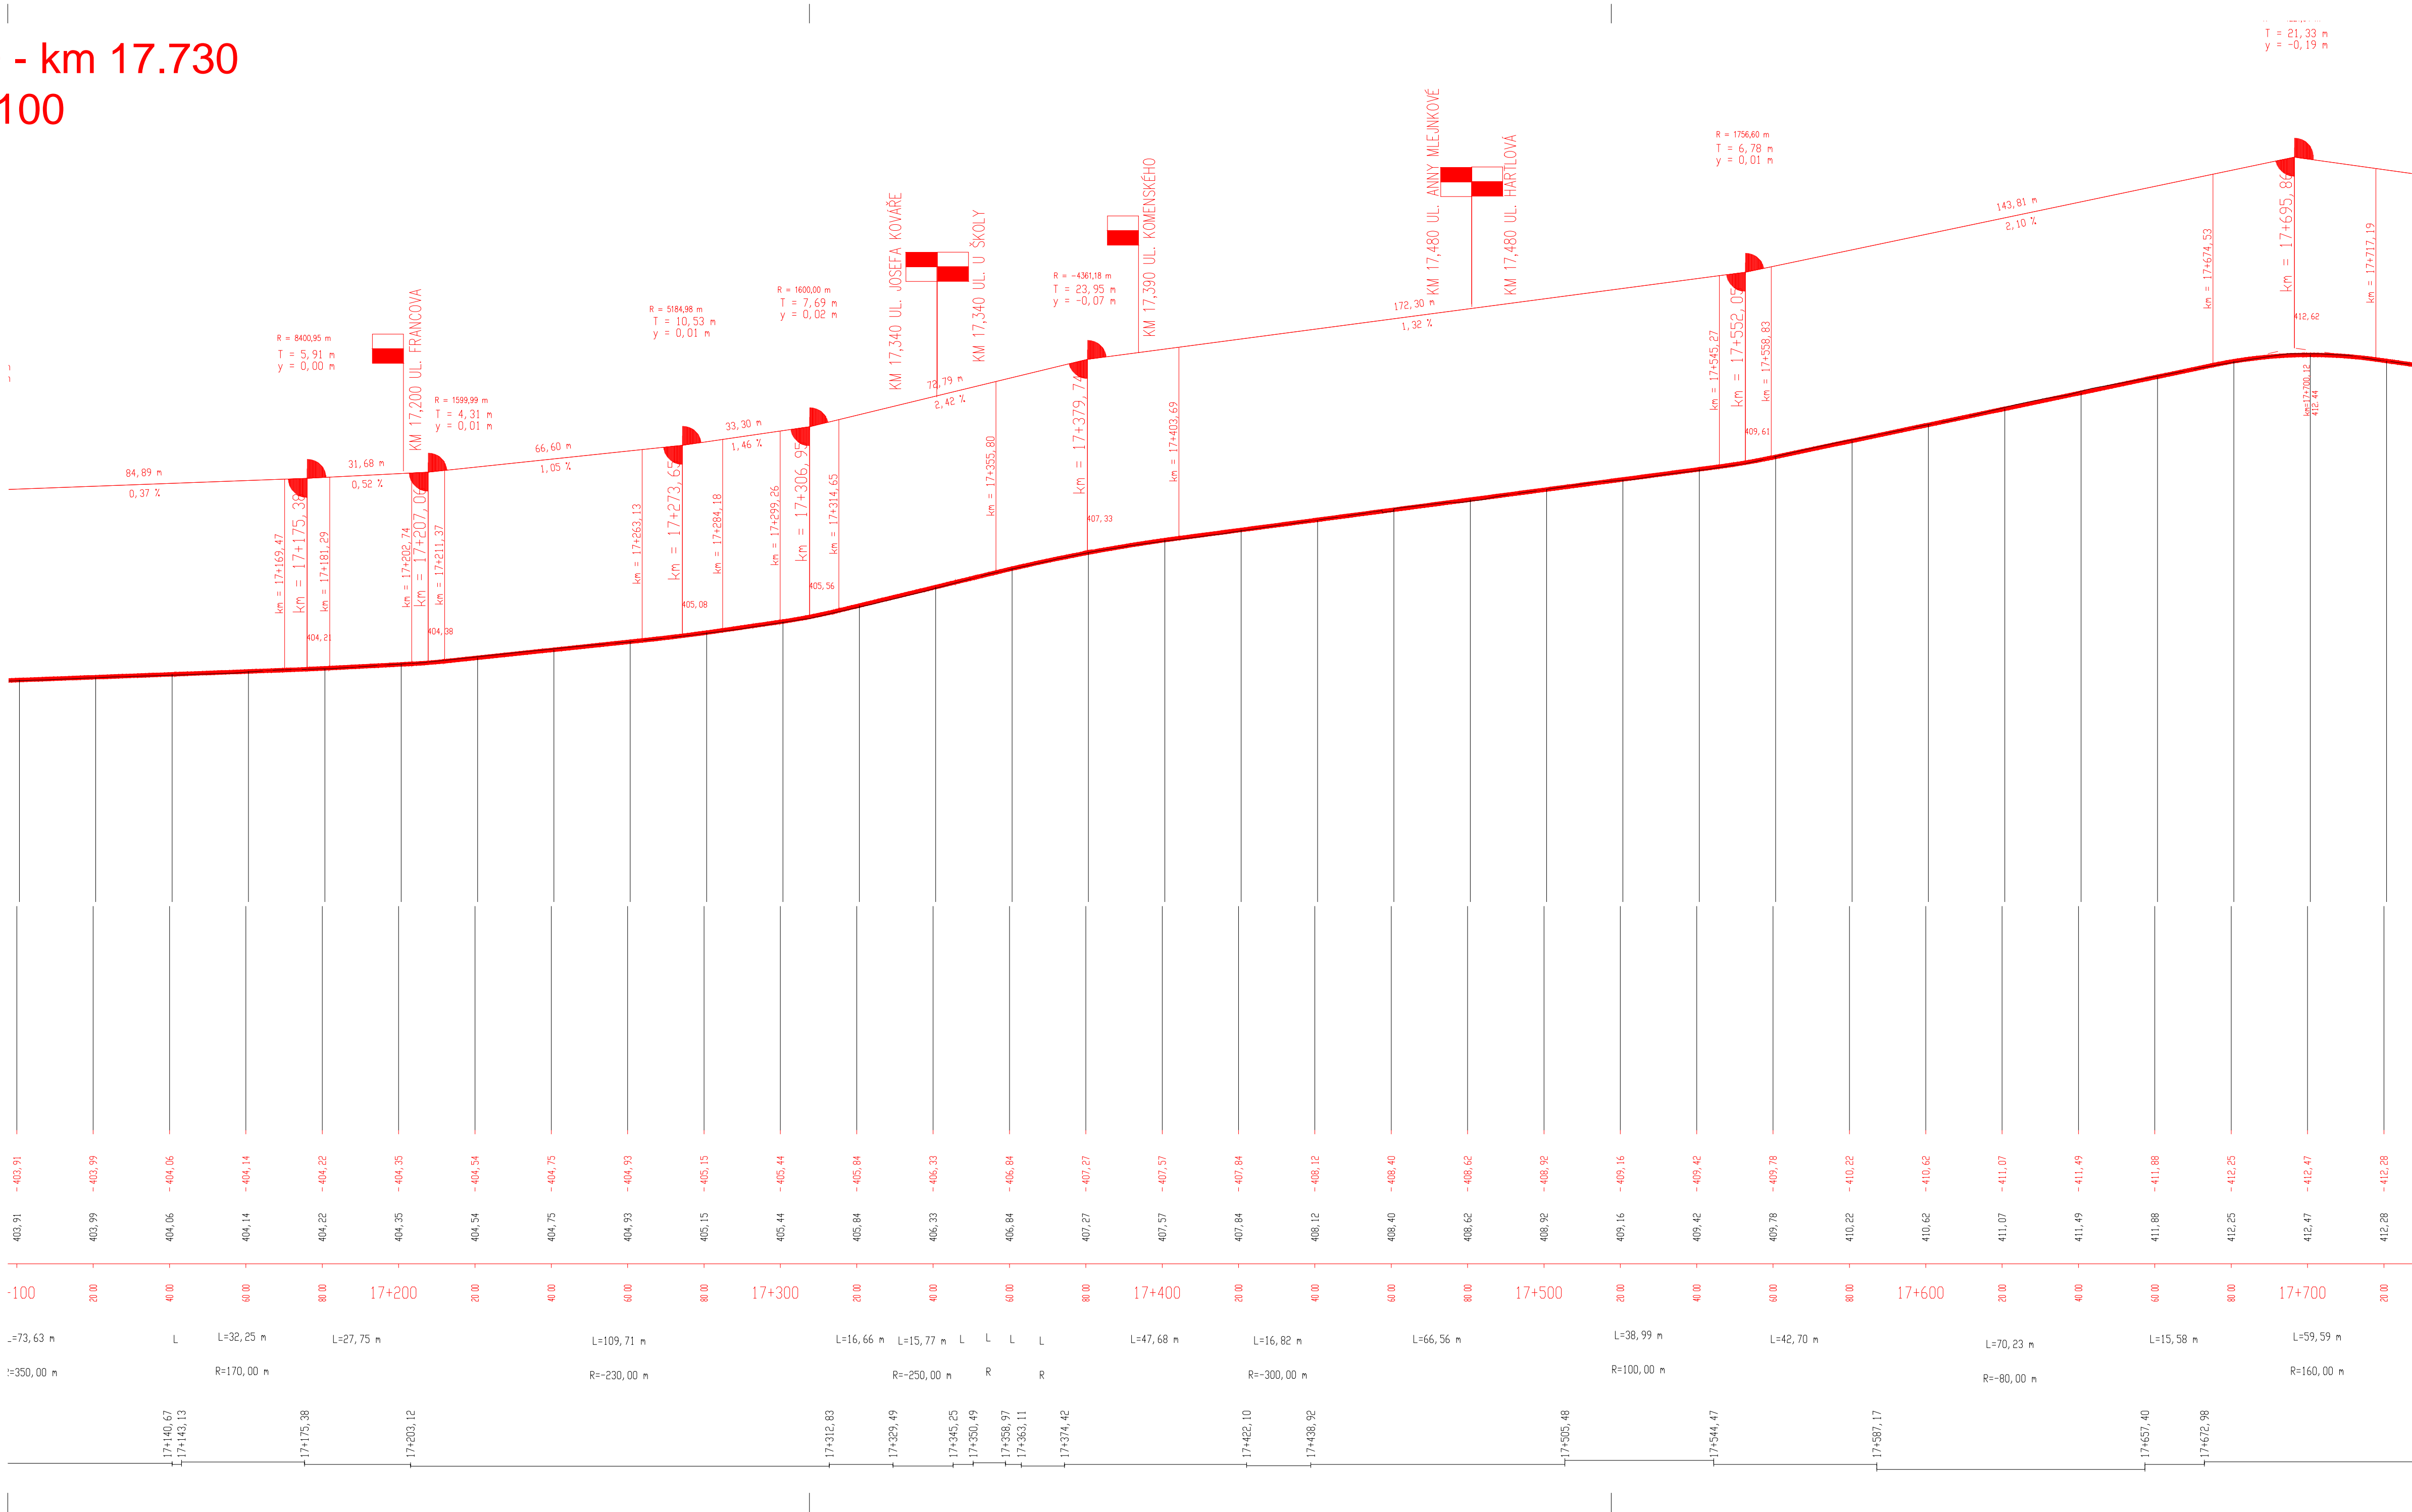

AUTORIZACE

ČÍSLO PAKY

ČÍSLO ZMĚNY	DATUM ZMĚNY	POPIS/OBSAH ZMĚNY	PODPIS

II/284 HR. OKR. JC/SM - STARÁ PAKA, ETAPA I
název akce

S0105 STARÁ PAKA
stavební objekt

Královéhradecký kraj

Přívodské náměstí 1245, 500 03 Hradec Králové

objednatel

Stará Paka
místo stavby

spolupráce

Královéhradecký kraj

DTPK

DOPRAVNĚ INŽENÝRSKÁ KANCELÁŘ
Bozděchova 1688, 500 02 Hradec Králové
tel : 495 219 036, 495 212 647, fax : 495 221 677
e-mail : dik@dik - hk.cz, http : www.dik-hk.cz

PODÉLNÝ PROFIL 02
výkres

1:1000/100
měřítko

PDPS
stupeň

ING. M. BURIANEC
kontroloval

ING. L. BURIANEC
hlavní inženýr projektu

ING. M. BURIANEC
zodpovědný projektant

ING. L. BURIANEC
vypracoval

A122/20
číslo zakázky

8/2025
datum

D1.1.3.2
číslo přílohy