


PŮDORYS
1:100

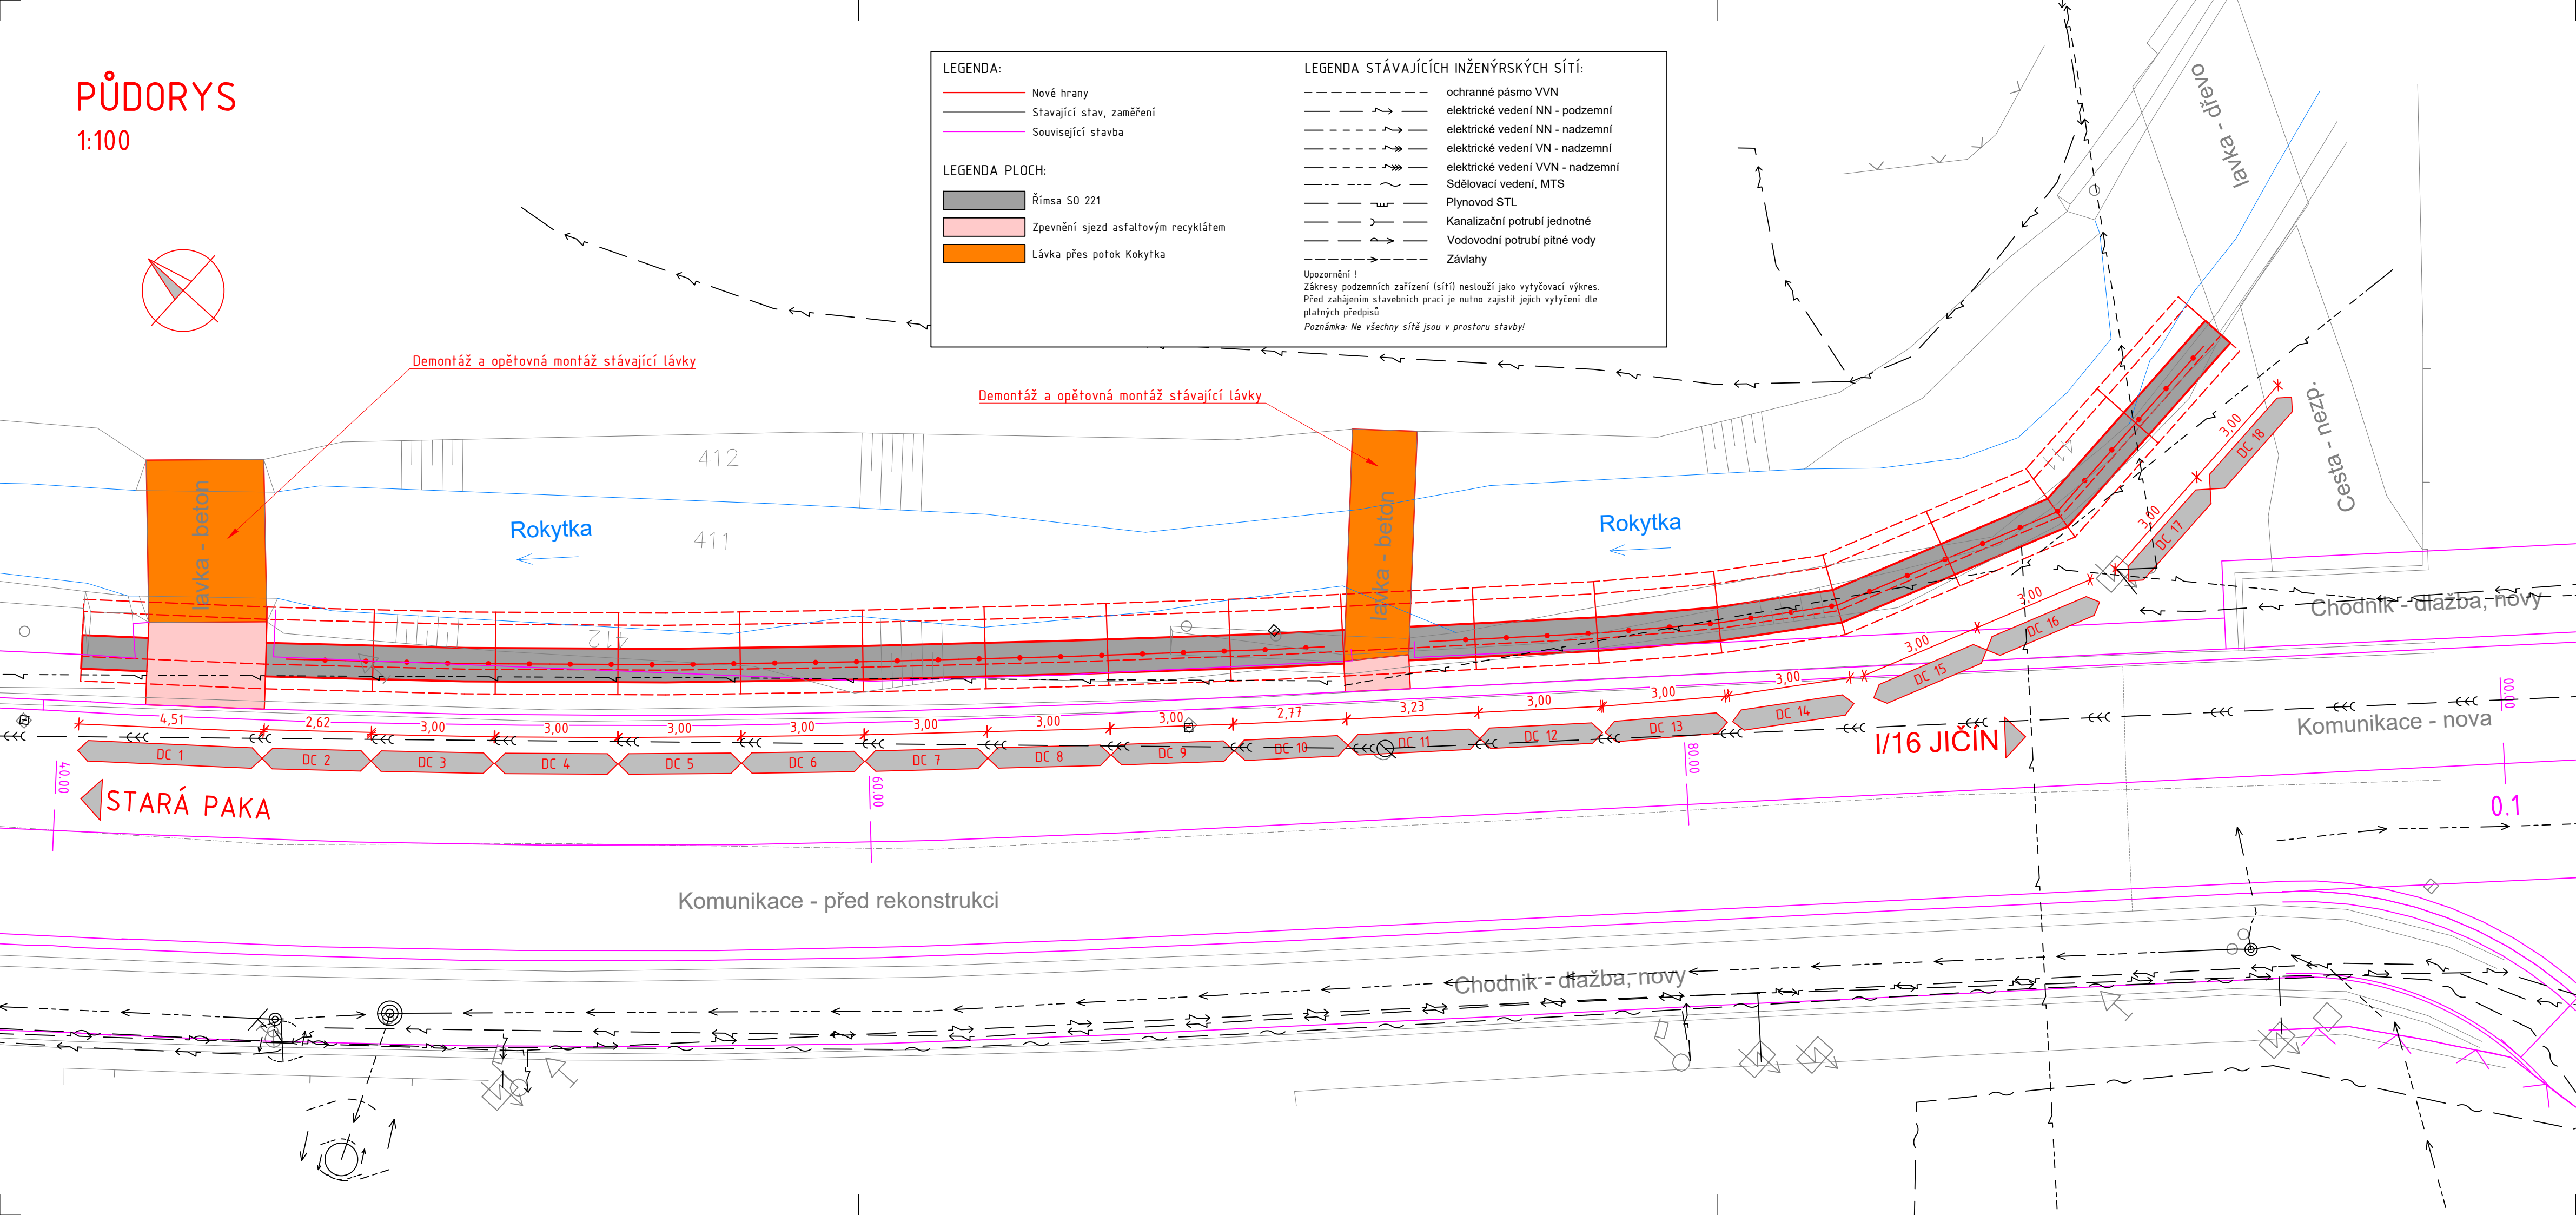

Souřadnicový systém: JTSK
Výškový systém: Bpv

Investor:



Královéhradecký kraj
Pivovarské náměstí 1245, 500 03 Hradec Králové

OBJEDNATEL:	NÁZEV AKCE: II/284 – Nová Paka – oprava opěrné zdi na pozemní komunikaci v km 18,990 – 19,040						
<div> Královéhradecký kraj Pivovarské náměstí 1245 500 03 Hradec Králové</div>	ČÁST / STAVEBNÍ OBJEKT: SO 221 - Opěrná stěna v km 0,04050 - 0,09340						
	PŘÍLOHA: Půdorys						
	ZHOTOVITEL:						
<div> M - PROJEKCE s.r.o. Resslova 956 500 02 Hradec Králové www.m-projekce.cz</div>	ZODP. PROJEKTANT:		Ing. David Kněbort				PARÉ:
	VYPRACOVAL:		Karel Láška				
	KONTROLA:		Ing. Jiří Ehrenberger				
	MĚŘÍTKO:	Č. ZAKÁZKY:	STUPEŇ:	DATUM:	ČÁST:	PŘÍLOHA:	
	1:100	24-054-02	DUSP	03/2025	221	2	

Ověřovací doložka

Změna datového formátu dokumentu v digitální podobě podle § 69a z. č. 499/2004 Sb.

Subjekt, který změnu datového formátu provedl:

POLICIE ČESKÉ REPUBLIKY
Krajské ředitelství policie Královéhradeckého kraje
územní odbor, dopravní inspektorát
Balbínova 24
Jičín

Datum vyhotovení:

19.06.2025 11:50

Jméno a příjmení osoby, která změnu datového formátu provedla:

por. Tomáš Foff, DiS.

Zajišťovací prvek:

bez zajišťovacího prvku

Výsledek ověření:

Původní datový formát dokumentu

PDF [application/pdf]