




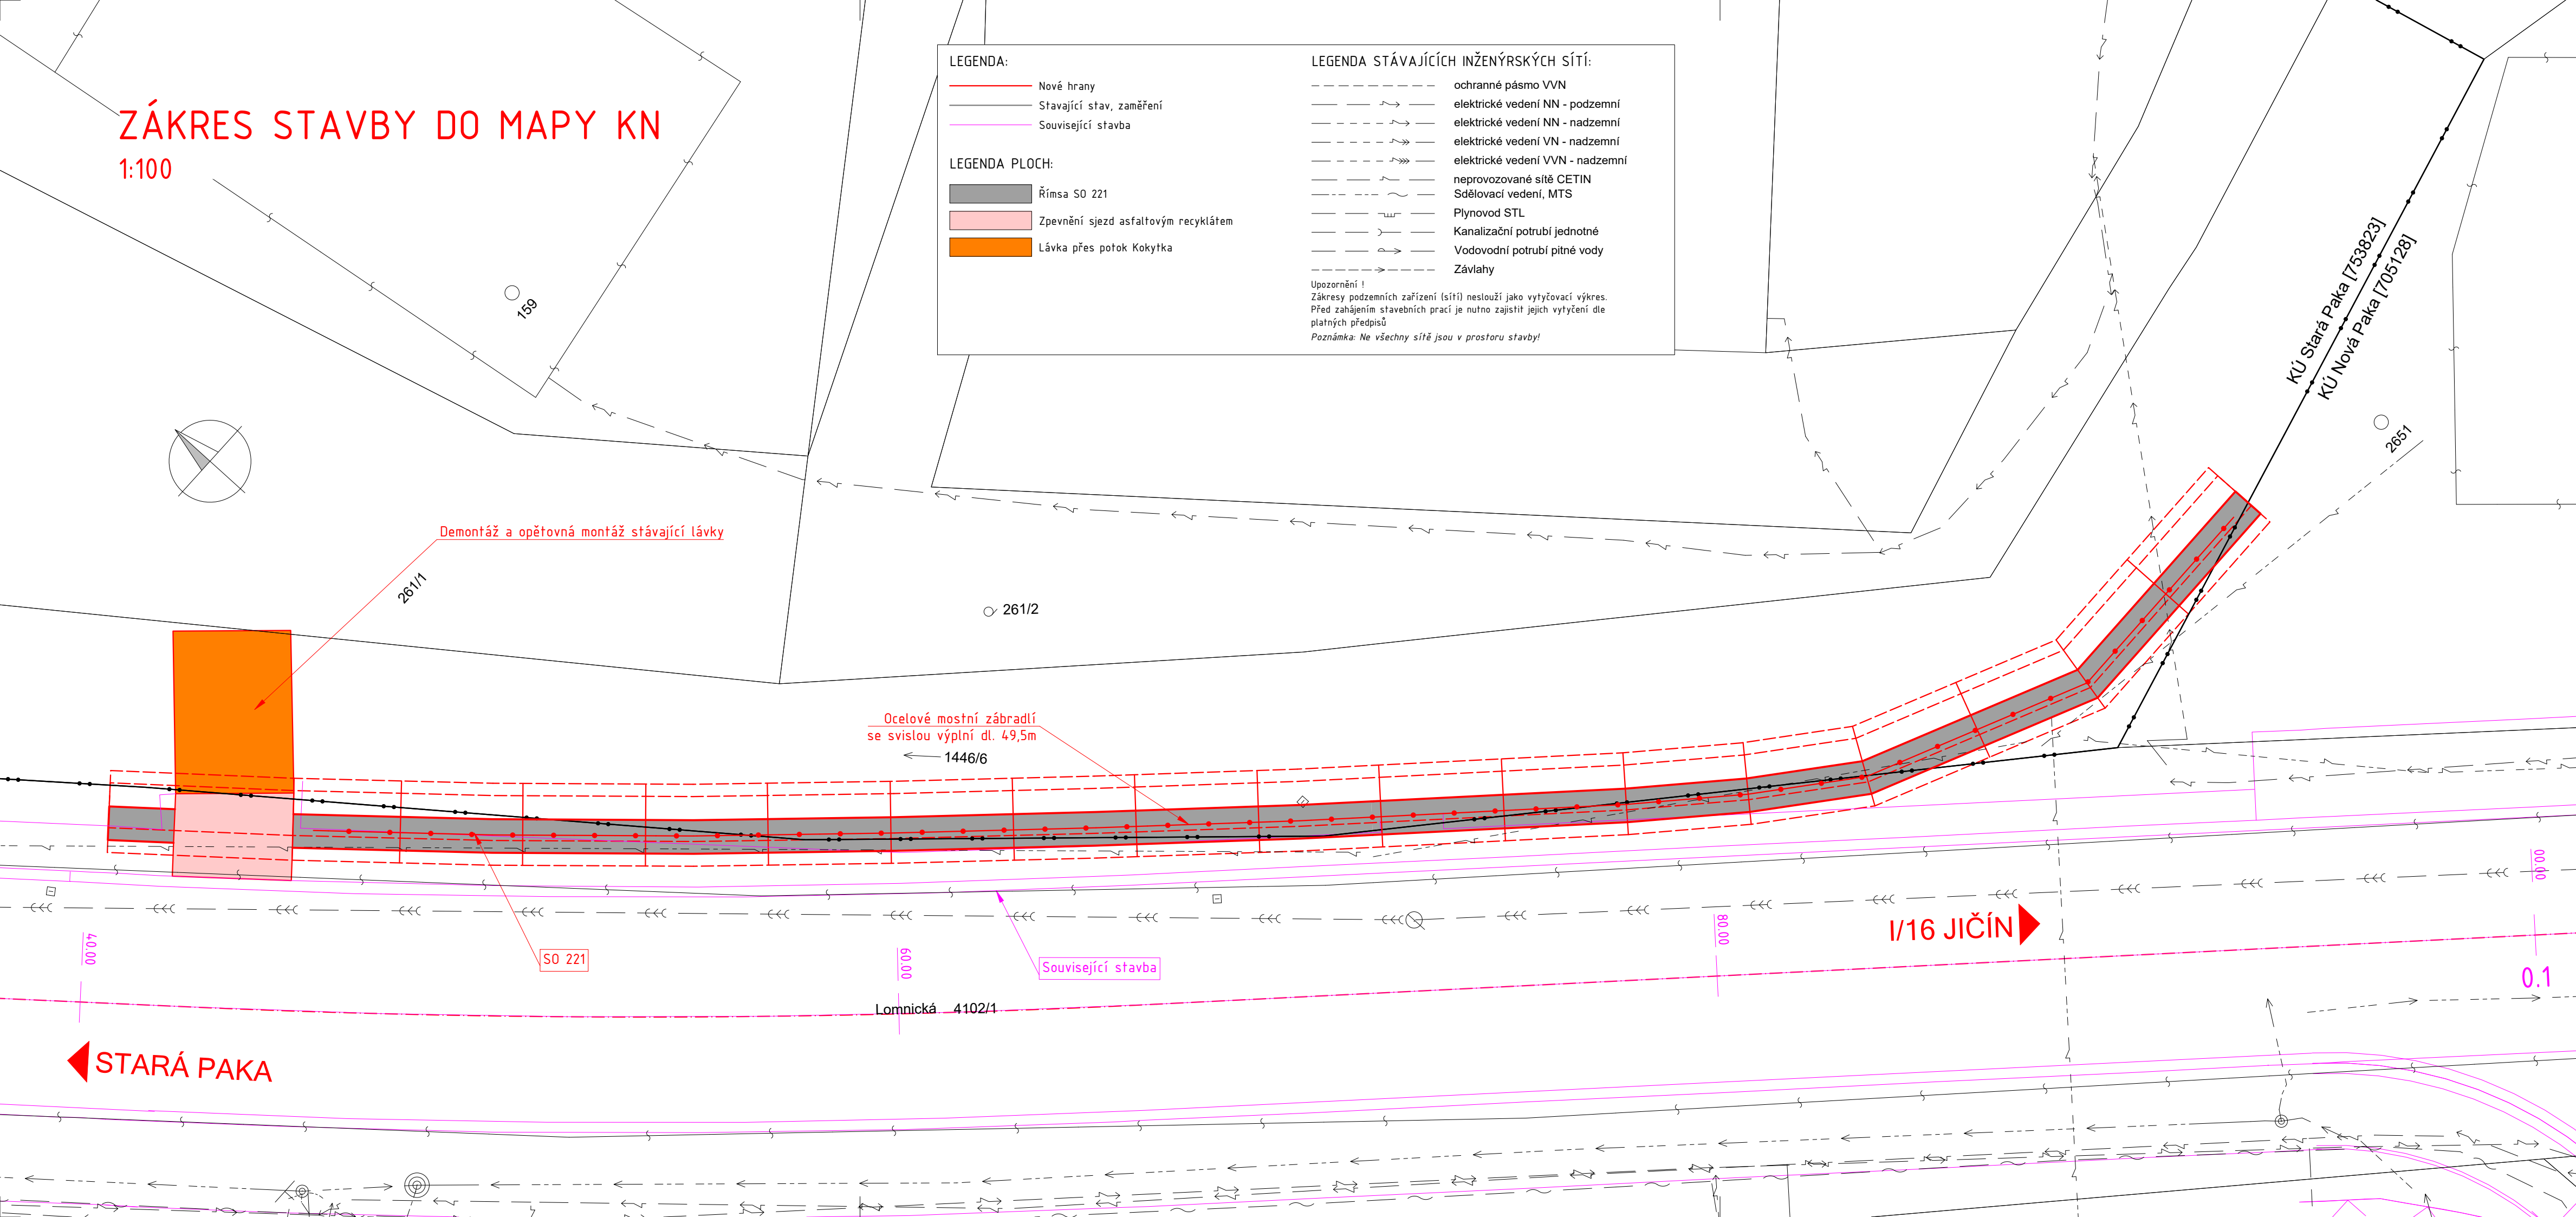


1:100



Souřadnicový systém: JTSK  
Výškový systém: Bpv



**Královéhradecký kraj**  
Pivovarské náměstí 1245, 500 03 Hradec Králové

<b>OBJEDNATEL:</b>    Královéhradecký kraj Pivovarské náměstí 1245 500 03 Hradec Králové	<b>NÁZEV AKCE:</b> II/284 – Nová Paka – oprava opěrné zdi na pozemní komunikaci v km 18,990 – 19,040						
<b>ZHOTOVITEL:</b>    M - PROJEKCE s.r.o. Resslova 956 500 02 Hradec Králové www.m-projekce.cz	<b>ČÁST / STAVEBNÍ OBJEKT:</b>  Situační výkresy		<b>PŘÍLOHA:</b>  Katastrální situační výkres				
	<b>ZODP. PROJEKTANT:</b>  Ing. David Kněbort				<b>PARÉ:</b>		
	<b>VYPRACOVAL:</b>  Karel Láska						
	<b>KONTROLA:</b>  Ing. Jiří Ehrenberger						
	<b>MĚŘÍTKO:</b>  1:100	<b>Č. ZAKÁZKY:</b>  24-054-02	<b>STUPEŇ:</b>  PDPS	<b>DATUM:</b>  10/2025	<b>ČÁST:</b>  C	<b>PŘÍLOHA:</b>  2	