


Podrobný podélný profil: ULICE ZELENÁ M 1:500/50
Rozsah: km 0,00000 - km 0,23399

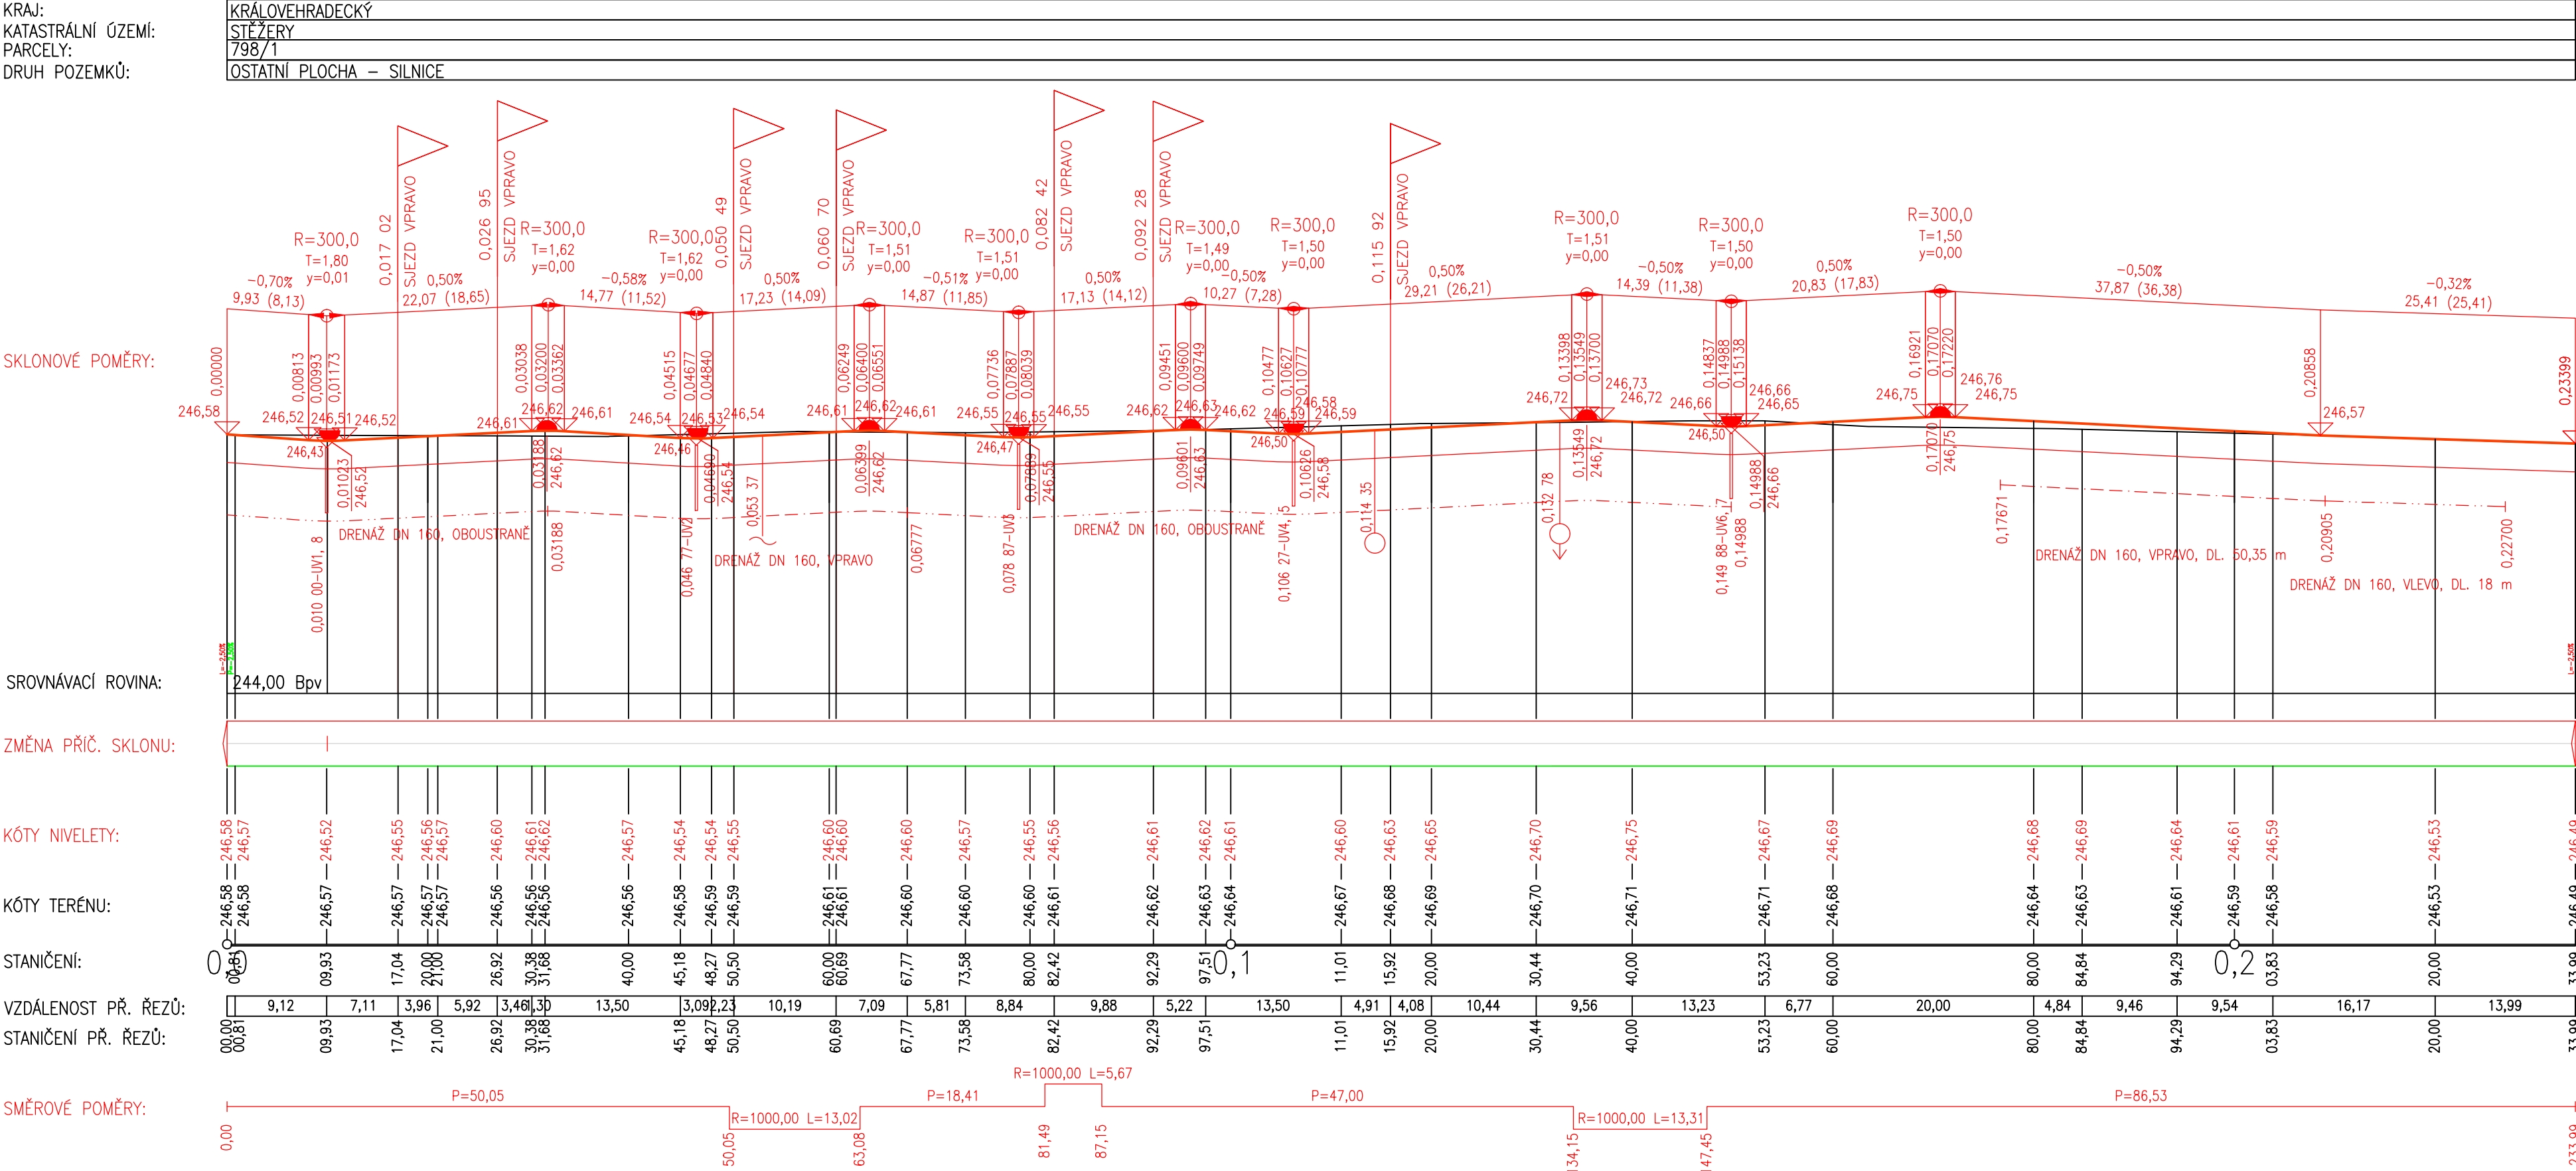

SOUŘADNICOVÝ SYSTÉM: JTSK
VÝŠKOVÝ SYSTÉM: BpV

HLAVNÍ PROJEKTANT:	KAMIL HRONOVSKÝ	
ZPRACOVATEL DÍLČÍ ČÁSTI:		
ZODPOVĚDNÝ PROJEKTANT:	KAMIL HRONOVSKÝ	
VYPRACOVAL:	KAMIL HRONOVSKÝ	
KRAJ: KRÁLOVÉHRADECKÝ	OBEC: STĚŽERY	KAT. ÚZEMÍ: STĚŽERY
INVESTOR: OBEC STĚŽERY, UPOVÁ 31, 503 21 STĚŽERY, KRÁLOVÉHRADECKÝ KRAJ; PIVOVARSKÉ NÁMĚSTÍ 1245, 500 03 HRADEC KRÁLOVÉ		
AKCE: OPRAVA CHODNÍKU A SILNICE III/32438, ULICE ZELENÁ, STĚŽERY		
OBJEKT: SO 101 – SILNICE III/32438		
OBSAH: PODELNÝ PROFIL		

HRONOVSKÝ
DOPRAVNÍ PROJEKCE s.r.o.
BRNĚNSKÁ 700/25, 500 06 HRADEC KRÁLOVÉ
e-mail: hronovskyy@hprojeck.cz
telefon: 604 823 698
iČ: 07053428 DIČ: CZ07053428

STUPEŇ:	DPS
ZAK.ČÍSLO:	009–25–5
ARCHIVNÍ ČÍSLO:	
DATUM:	02/2025
FORMÁT:	4 x A4
MĚŘÍTKO:	1 : 500/50
ČÍSLO SOUPRAVY:	ČÍSLO PŘÍLOHY:
	D.1.1.1.2.4.