



Razítko oprávněné osoby:

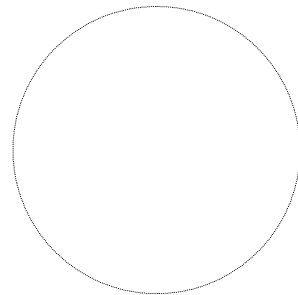


Stavebník/Investor:	<b>Královéhradecký kraj</b> Pivovarské náměstí 1245, 500 03 Hradec Králové IČ 708 895 46	
Zástupce investora:	<b>Údržba silnic Královéhradeckého kraje a.s.</b>	







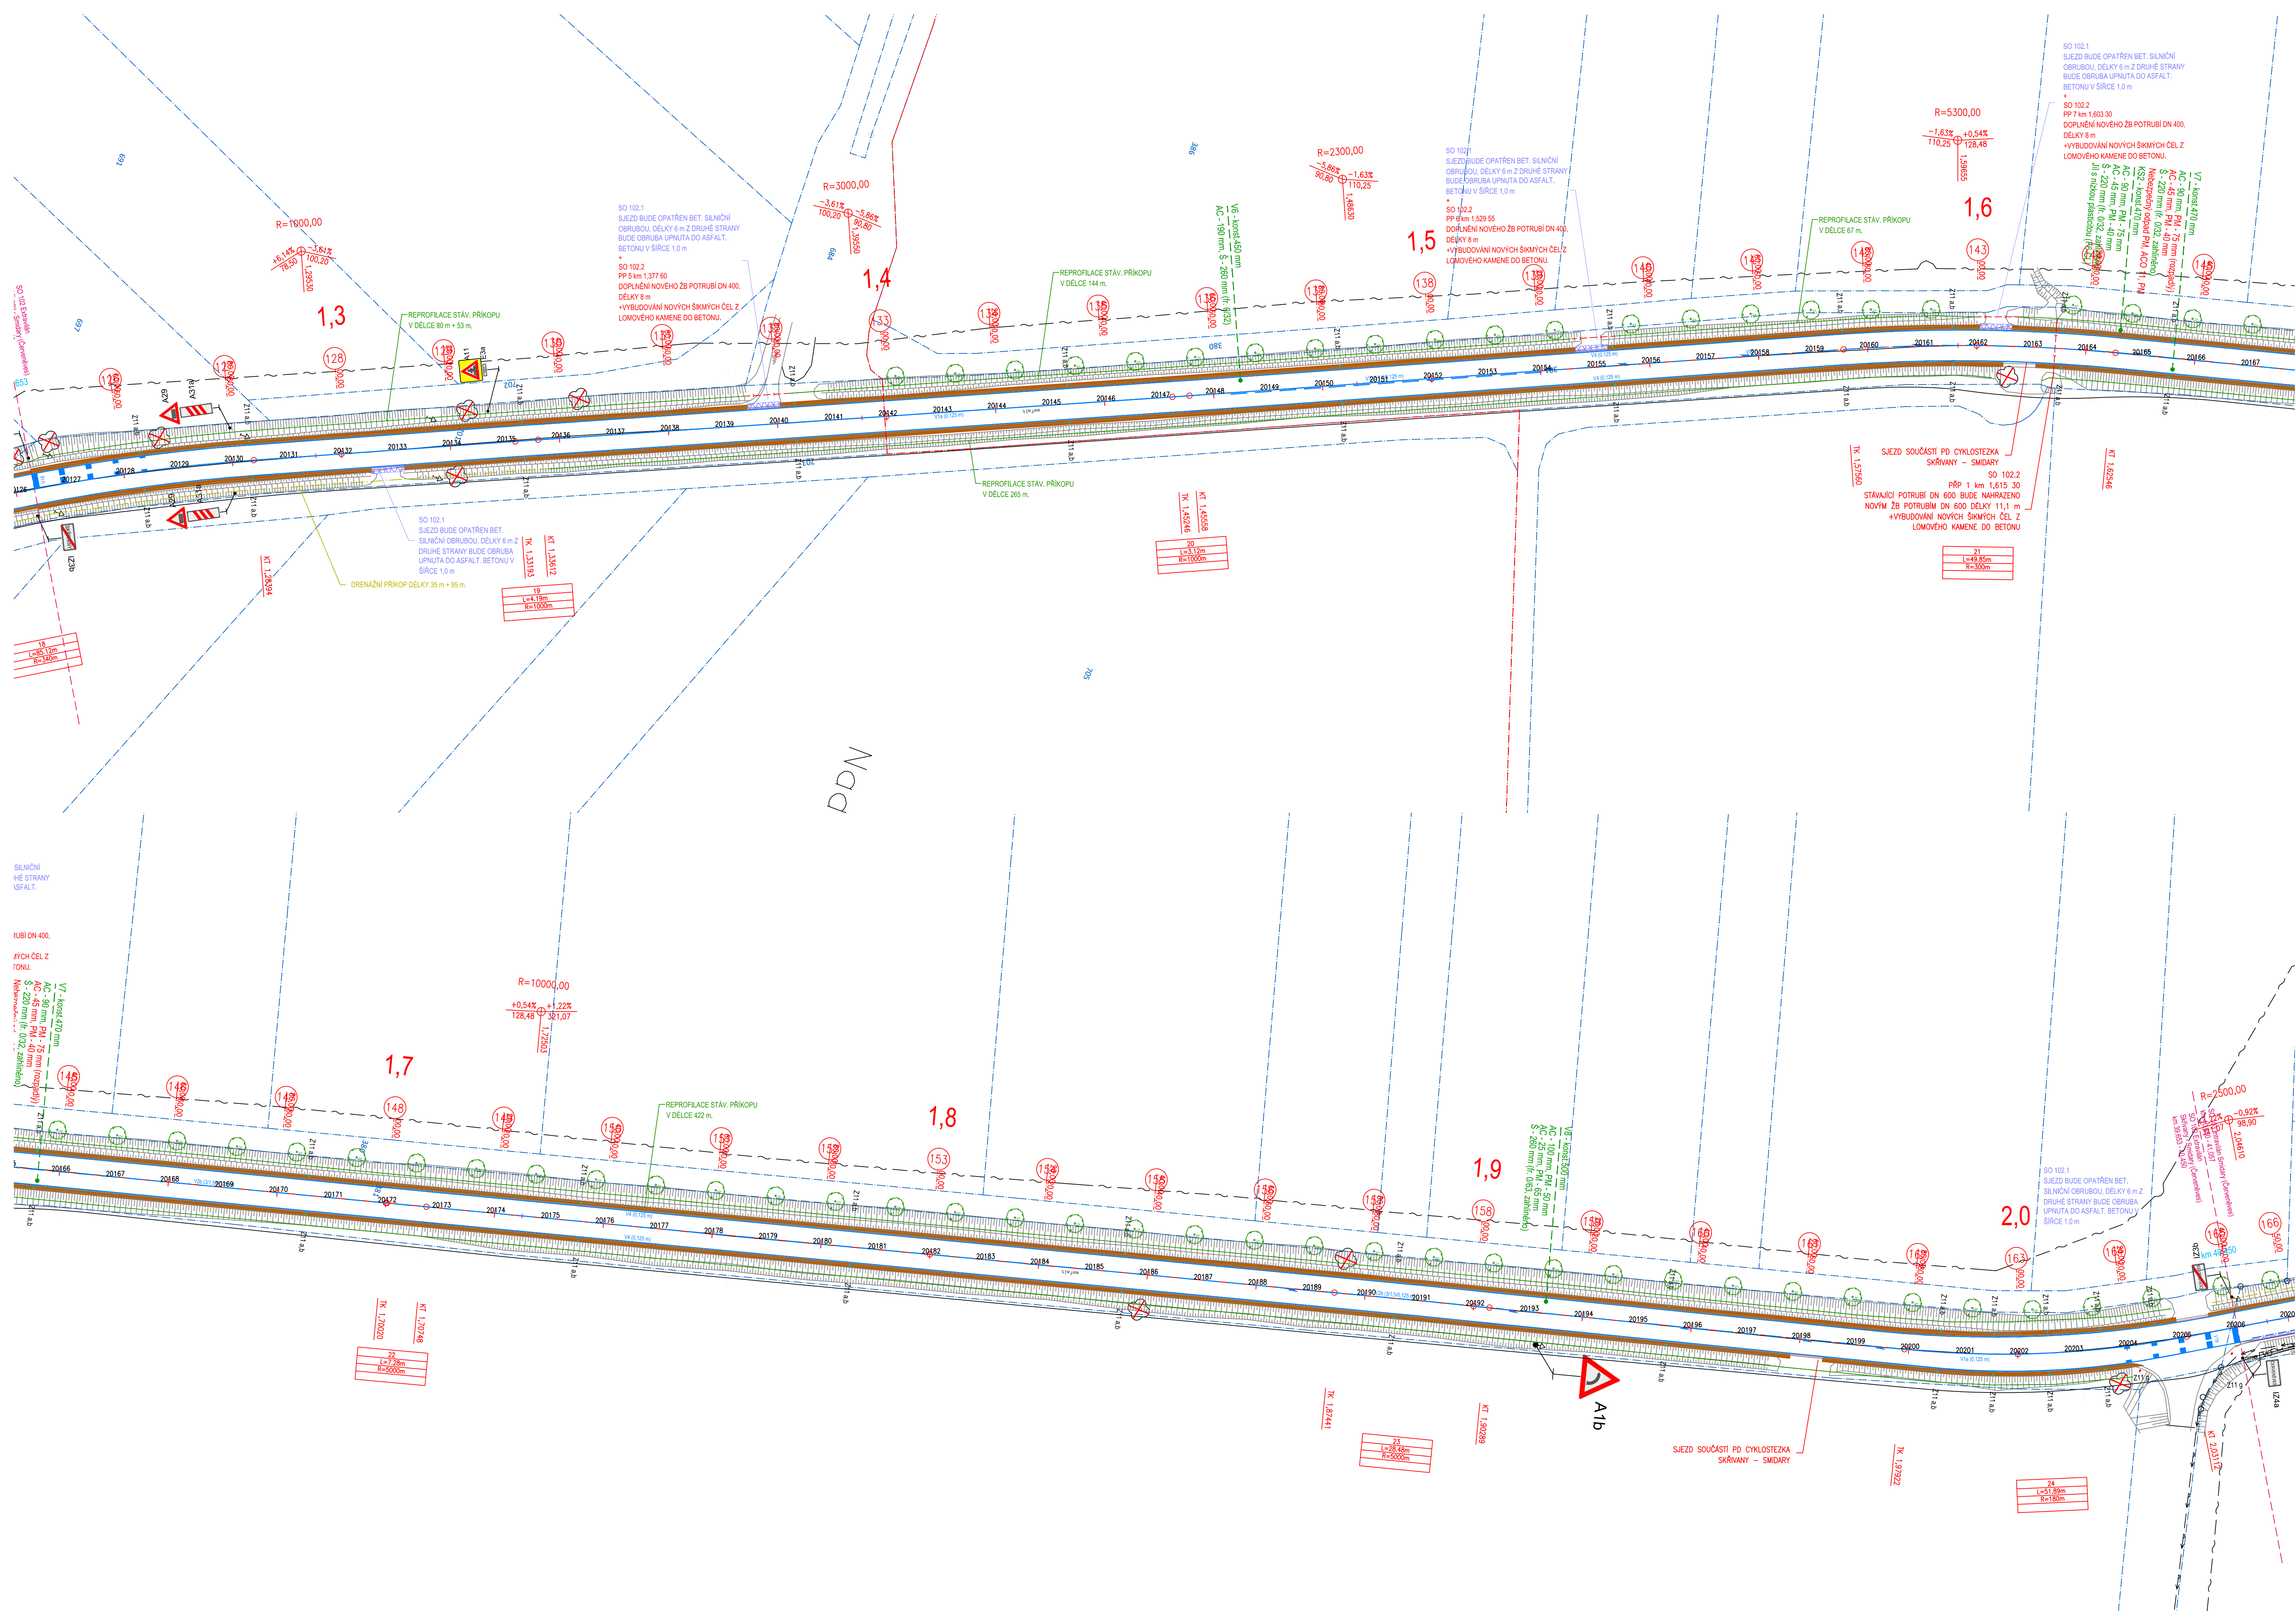


Generální projektant:	<b>PRODIN a.s.</b> K Vápence 2745, 530 02 Pardubice T: +420 466 055 130 IČO: 252 92 161 E: info@prodin.cz	 <b>PRODIN</b> SKUPINA VENTIO
Hlavní projektant (HIP):	Bc. Lenka Ledvinková	Souřadný systém: <b>S-JTSK, B.p.v. ±0=0,000 m n.m.</b>

Název stavby/akce:	II/327 Skřivany - Smidary	Zakázka: 31/23/4009.208	
		Datum: 05/2025	
Místo stavby	[Skřivany, Červeněves, Smidary]	Stupeň dokumentace: PDPS	
Název části:	Objekty pozemních komunikací	Označení části: D.1.1.2	
Název objektu:	SO 102 Extravilán Skřivany - Smidary (Červeněves), km 39,653 - 40,450 + 102.1 Napojení na komunikaci + SO 102.2 Propustky	Označení objektu: SO 102	
Odpovědný projektant:	Bc. Lenka Ledvinková <i>ledvinkova</i>	Formát: 2 x A4	
Zpracovatel přílohy:	Bc. Lenka Ledvinková <i>ledvinkova</i>	Měřítko:	
Název přílohy:	Tabulka vytyčovacích bodů	Číslo přílohy: D.1.1.2.7	Č.paré:






### LEGENDA KOMUNIKACE:

- |   |  |
|---|--|
|    | BETONOVÁ OBRUBA (150/250/1000 mm), PODSÁDKA cca 10 mm          |
|  | SNÍŽENÁ BETONOVÁ OBRUBA (150/250/1000 mm), PODSÁDKA +0...+2 cm |
|  | BETONOVÝ VODÍČ PÁSEK BÍLÝ LT, 100 mm                           |
|  | TRATVOD  |
|  | PODÉLNÝ PROPUSTEK  |
|  | VOOCROVNÉ DOPRAVNÍ ZNAČENÍ, PŘEVODENÝ PLAST                    |
|  | KRAJNICE Z FREZINKU LT, 150 mm                                 |
|  | REPROFILACE SILNICOVÝ PŘÍKOPU                                  |
|  | NÁHRADNÍ VÝSADBA   |


Razítko oprávněné osoby:

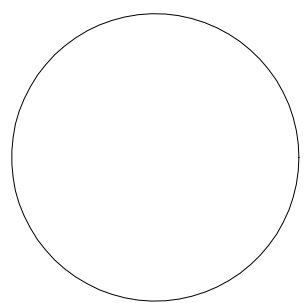

LEGENDA STÁVAJÍCÍCH INŽ. SÍTÍ

- ~ — SDĚLOVACÍ KABEL, CETIN a.s.  
— ↔ — VODOVOD, VAK HRADEC KRÁLOVÉ, a.s.

Stavebník/investor:	<b>Královéhradecký kraj</b> Přívosarské náměstí 1245, 500 03 Hradec Králové IČO: 708 89 546	
Zástupce investora:	<b>Údržba silnic Královéhradeckého kraje a.s.</b>	

Generální projektant:	<b>PRODIN a.s.</b> K Vápence 2745, 530 02 Pardubice T: +420 466 055 130      IČO: 252 92 161 E: info@prodin.cz	 <div data-bbox="3065 1467 3252 1472"> <b>PRODIN</b>          SKUPINA VENTIO       </div>
Hlavní projektant (HIP):	Bc. Lenka Ledvínková	Souladný systém: <b>S-JTSK, B.p.v.</b> <b>±0=0,00 m n.m.</b>

Název státního archivu:	<b>II/327 Skřivany - Smidary</b>		Začeka: 31/23/4009.208
Místo stavby:	[Skřivany, Červeněves, Smidary/Kálověhradecký kraj/Katastrální území]	Datum: <b>05/2025</b>	Stupeň dokumentace: <b>PDFS</b>
Název části:	<b>Objekty pozemních komunikací</b>	Označení části: <b>D.1.1.2</b>	
Název objektu:	<b>SO 102 Extravilán Skřivany - Smidary (Červeněves), km 39,653 - 40,450.</b>	Označení objektu: <b>SO 102</b>	
Odpovědný projektant:	Bc. Lenka Ledvínková	Formát:	10 x A4
Zpracovatel přílohy:	Bc. Lenka Ledvínková <i>Redakce</i>	Měřítko:	1:500
Název přílohy:	<b>Vytýčovací výkres</b>		Číslo přílohy: <b>D.1.1.2.6</b>
			Č. par: