


← NOVÉ MĚSTO NAD METUJÍ

PEKLO →

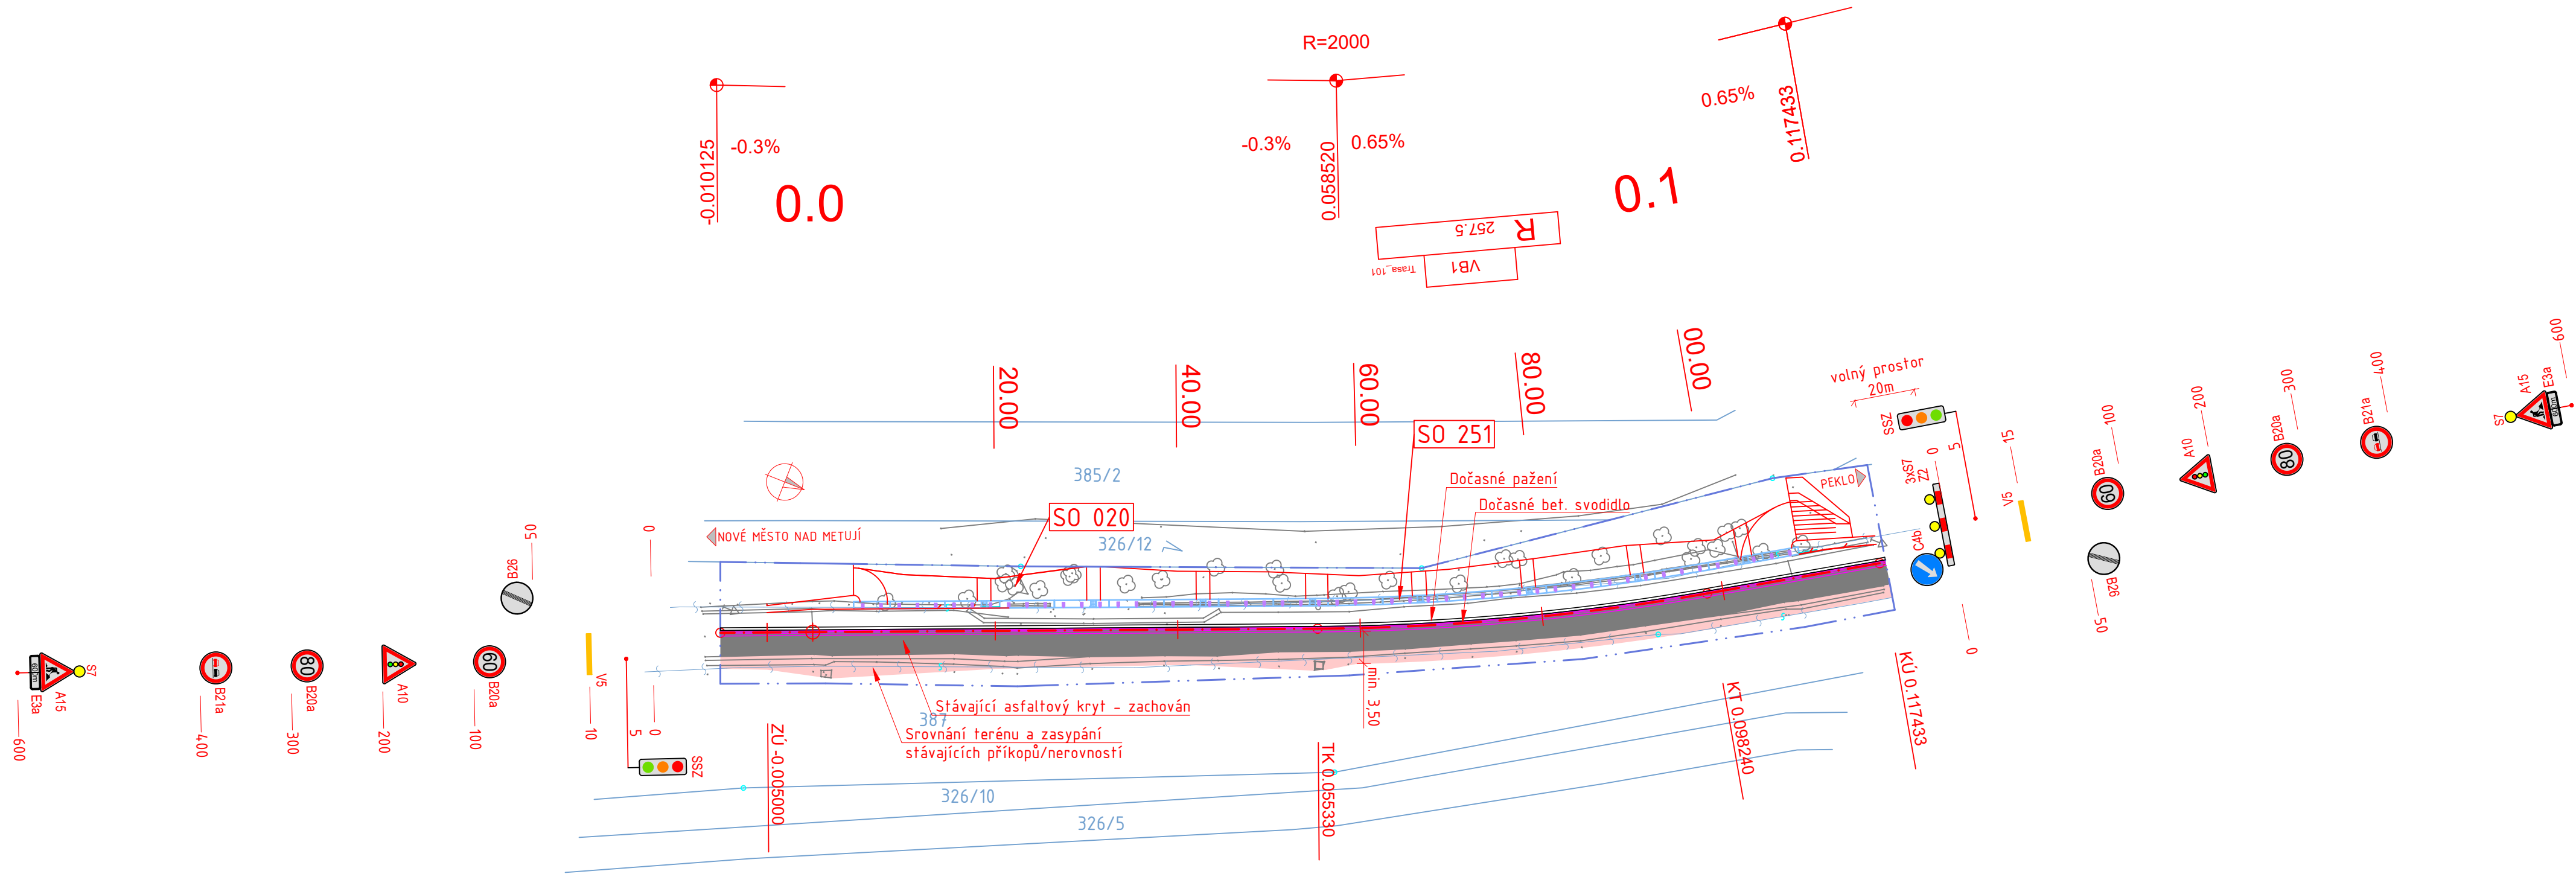

- LEGENDA:
- Nové hrany
  - Stávající stav, zaměření
  - Stávající povrch - zachován
  - Zasypání stávajících příkopů/nerovností
  - Dočasné pažení
  - Dočasná bet. svodidla
  - Hranice pozemků
  - Obvod stavby
  - Staničení
  - 0.1
  - 100

## POZNÁMKY

V SITUACÍCH JSOU ZNÁZORNĚNY POUZE DOPRAVNÍ ZNAČKY, KTERÉ MAJÍ VÝZNAM PRO DOPRAVNĚ INŽENÝRSKÉ OPATŘENÍ BĚHEM VÝSTAVBY  
UMÍSTĚNÍ ZNAČEK JE POUZE SCHEMATICKE, ZNAČKY SE NA MÍSTĚ UMÍSTÍ DLE POZICE STÁVAJÍCÍCH ZNAČEK A DLE ZÁKONA Č.361/2000 Sb. A VYHLÁŠKY Č.30/2001Sb., VE ZNĚNÍ POZDĚJŠÍCH PŘEDPISŮ  
DOPRAVNÍ OPATŘENÍ MUSÍ ODPOVÍDAT TP 56 A TP 66  
DOPRAVNĚ INŽENÝRSKÉ OPATŘENÍ BUDE PŘED REALIZACÍ STAVBY PŘEHODNOCENO A POPŘÍPADĚ UPRAVENO DLE AKTUÁLNÍ SITUACE

Investor:

**KRÁLOVÉHRADECKÝ KRAJ**

**Královéhradecký kraj**  
Pivovarské náměstí 1245, 500 03 Hradec Králové - Plačice

## SEZNAM STAVEBNÍCH OBJEKTŮ

ČÍSLO	NÁZEV
SO 020	KÁČENÍ
SO 101	SILNICE III/01421
SO 251	REKONSTRUKCE OPĚRNÉ ZDI

<b>OBJEDNATEL:</b> <b>ÚS</b> ÚDRŽBA SILNIC Královéhradeckého kraje a.s. Kutnohorská 59 500 04 Hradec Králové	<b>NÁZEV AKCE:</b> <b>III/01421 PEKLO - REKONSTRUKCE OPĚRNÉ ZDI</b>				
	<b>ČÁST / STAVEBNÍ OBJEKT:</b> <b>DOPRAVNĚ INŽENÝRSKÉ OPATŘENÍ</b>				
	<b>ZHOTOVITEL:</b> <b>M - PROJEKCE</b> M - PROJEKCE s.r.o. Reslova 956/13 500 02 Hradec Králové www.m-projekce.cz	<b>VYPRACOVAL:</b> Daniel Pfohl	<b>ZODP. PROJEKTANT:</b> Ing. David Kněbort	<b>KONTROLA:</b> Ing. Jiří Ehrenberger	<b>PARÉ:</b>
	<b>MĚŘÍTKO:</b>	<b>Č. ZAKÁZKY:</b> 22-090-02	<b>STUPEŇ:</b> DUSP	<b>DATUM:</b> 07/2023	<b>ČÁST:</b> C
				<b>PŘÍLOHA:</b> 4.1	