


1:100

POHLED ◀ NOVÉ MĚSTO NAD METUJ

PEKLO ▶

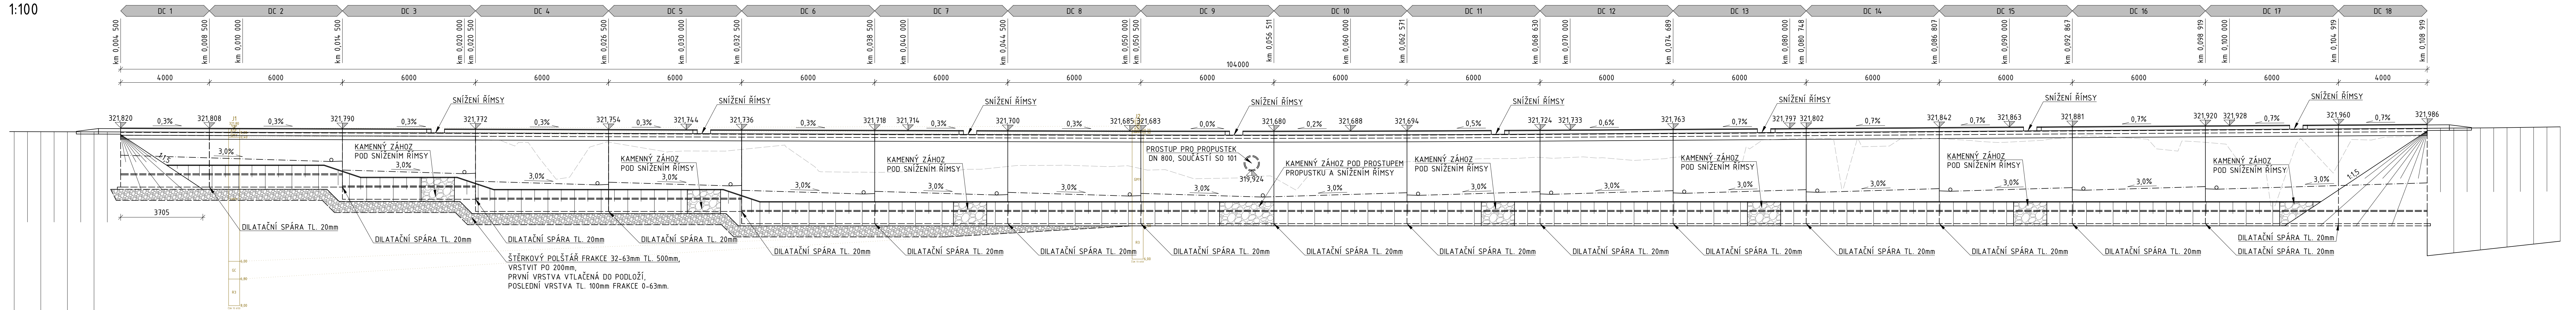

SPECIFIKACE BETONU

DLE ČSN EN 206+A2 A ČSN P 73 240

KONSTRUKCE	TŘÍDA BETONU
ŘÍMSA	C30/37+XF4+XD3+XC4
DRÍK ZDI	C30/37+XF3+XD2+XC4
ZÁKLAD ZDI	C30/37+XF2+XA1+XC2
PODKLADNÍ BETON	C12/15-X0
DRENÁŽNÍ BETON	MCB-8

SPECIFIKACE OCELI

DLE ČSN 10027-1 A ČSN EN 10027






KONSTRUKCE	OZNAČENÍ OCELI
BETONÁŘSKÁ VÝZTUŽ	B500B
MOSTNÍ ZÁBRADELNÍ SVODIDLO	S235JR

SOUVISEJÍCÍ STAVEBNÍ OBJEKTY

ČÍSLO	NÁZEV
SO 101	SILNICE III/01421

POZNÁMKY

- SOÚRADNICOVÝ SYSTÉM: S-JTSK
VÝŠKOVÝ SYSTÉM: Bpv
ROZMĚRY SKRYTÝCH KONSTRUKCÍ JSOU PŘEDPOKLÁDANÉ A NEMUSÍ SOUHLASIT SE SKUTEČNOSTÍ
ZAKRESLENÍ STÁVAJÍCÍCH INŽENÝRSKÝCH SÍTÍ JE POUZE INFORMATIVNÍ DLE PODKLADŮ POSKYTNUTÝCH JEDNOTLIVÝMI
SPRÁVCI SÍTÍ, PŘED ZAPOČETÍM STAVEBNÍCH PRACÍ JE NUTNÉ PROVÉST JEDNOTLIVÝMI SPRÁVCI PŘESNÉ VYTÝČENÍ
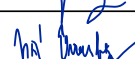
<div>OBJEDNATEL:</div> <div></div> <div>ÚDRŽBA SILNIC Královéhradeckého kraje a.s. Kutnohorská 59 500 04 Hradec Králové</div>	<div>NÁZEV AKCE:</div> <div>III/01421 PEKLO - REKONSTRUKCE OPĚRNÉ ZDI</div>					
	<div>ČÁST / STAVEBNÍ OBJEKT:</div> <div>SO 251 - REKONSTRUKCE OPĚRNÉ ZDI</div>					
	<div>PŘÍLOHA:</div> <div>POHLED</div>					
<div>ZHOTOVITEL:</div> <div></div> <div>M - PROJEKCE s.r.o. Resslova 956/13 500 02 Hradec Králové www.m-projekce.cz</div>	<div>VYPRACOVAL:</div> <div>Ing. David Kněbort</div>	<div></div>				<div>PÁŘE:</div>
	<div>ZODP. PROJEKTANT:</div> <div>Ing. David Kněbort</div>	<div></div>				
	<div>KONTROLA:</div>	<div>Ing. Jiří Ehrenberger</div>	<div></div>			
	<div>MĚŘITKO:</div> <div>1:100</div>	<div>Č. ZAKÁZKY:</div> <div>22-090-02</div>	<div>STUPEŇ:</div> <div>DUSP</div>	<div>DATUM:</div> <div>07/2023</div>	<div>ČÁST:</div> <div>D. 2</div>	<div>PŘÍLOHA:</div> <div>3</div>