


← NOVÉ MĚSTO NAD METUJÍ

PEKLO →

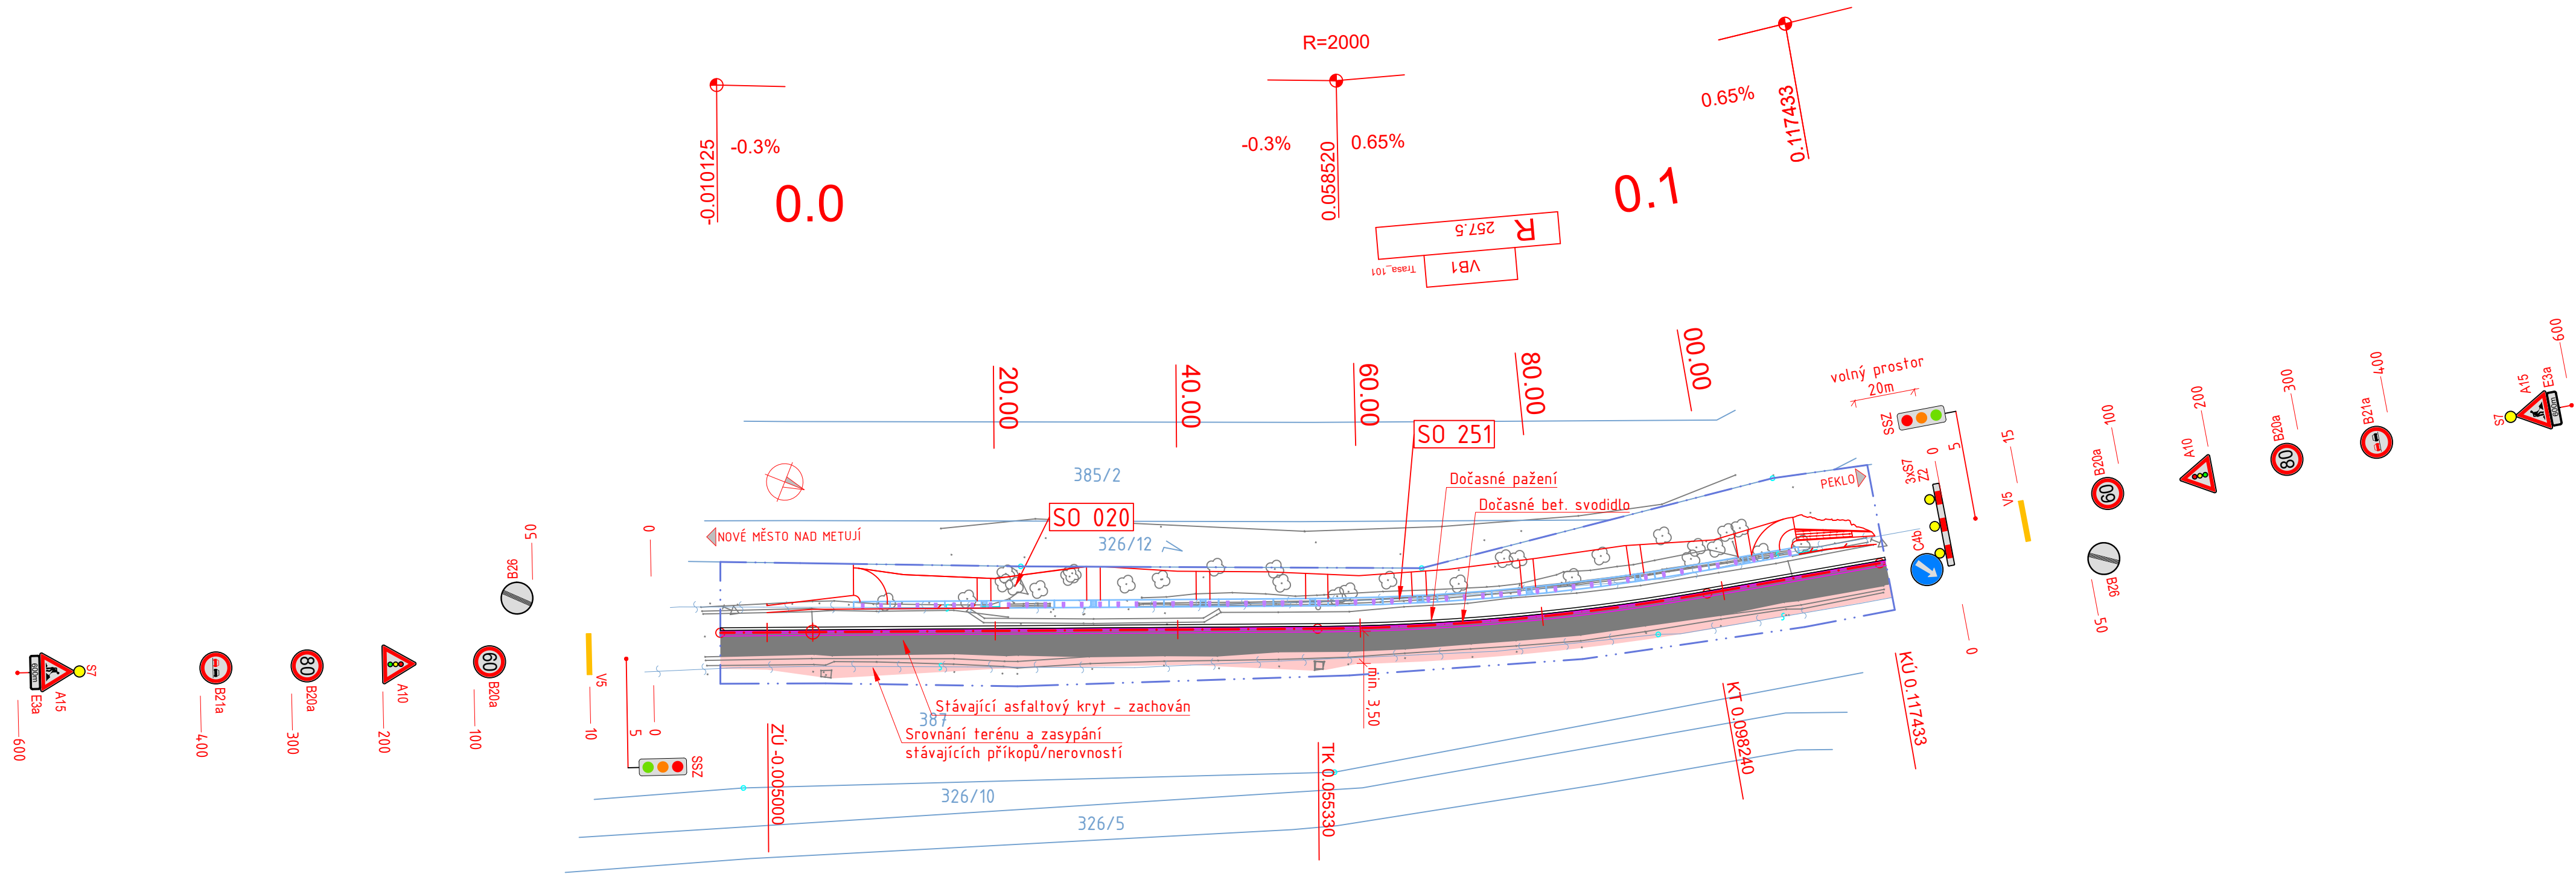

- LEGENDA:
- Nové hrany
 - Stávající stav, zaměření
 - Stávající povrch - zachován
 - Zasypání stávajících příkopů/nerovností
 - Dočasné pažení
 - Dočasná bet. svodidla
 - Hranice pozemků
 - Obvod stavby
 - Staničení
 - 0.1
 - 100

POZNÁMKY

V SITUACÍCH JSOU ZNÁZORNĚNY POUZE DOPRAVNÍ ZNAČKY, KTERÉ MAJÍ VÝZNAM PRO DOPRAVNĚ INŽENÝRSKÉ OPATŘENÍ BĚHEM VÝSTAVBY
UMÍSTĚNÍ ZNAČEK JE POUZE SCHEMATICKE, ZNAČKY SE NA MÍSTĚ UMÍSTÍ DLE POZICE STÁVAJÍCÍCH ZNAČEK A DLE ZÁKONA Č.361/2000 Sb. A VYHLÁŠKY Č.30/2001Sb., VE ZNĚNÍ POZDĚJŠÍCH PŘEDPISŮ
DOPRAVNÍ OPATŘENÍ MUSÍ ODPOVÍDAT TP 56 A TP 66
DOPRAVNĚ INŽENÝRSKÉ OPATŘENÍ BUDE PŘED REALIZACÍ STAVBY PŘEHODNOCENO A POPŘÍPADĚ UPRAVENO DLE AKTUÁLNÍ SITUACE

Investor:

KRÁLOVÉHRADECKÝ KRAJ

Královéhradecký kraj
Pivovarské náměstí 1245, 500 03 Hradec Králové - Plačice

SEZNAM STAVEBNÍCH OBJEKTŮ

ČÍSLO	NÁZEV
SO 020	KÁČENÍ
SO 101	SILNICE III/01421
SO 251	REKONSTRUKCE OPĚRNÉ ZDI

OBJEDNATEL: ÚS ÚDRŽBA SILNIC Královéhradeckého kraje a.s. Kutnohorská 59 500 04 Hradec Králové	NÁZEV AKCE: III/01421 PEKLO - REKONSTRUKCE OPĚRNÉ ZDI				
	ČÁST / STAVEBNÍ OBJEKT: DOPRAVNĚ INŽENÝRSKÉ OPATŘENÍ				
	ZHOTOVITEL: M - PROJEKCE M - PROJEKCE s.r.o. Reslova 956/13 500 02 Hradec Králové www.m-projekce.cz	VYPRACOVAL: Daniel Pfohl	ZODP. PROJEKTANT: Ing. David Kněbort	KONTROLA: Ing. Jiří Ehrenberger	PARÉ:
	MĚŘÍTKO:	Č. ZAKÁZKY: 22-090-02	STUPEŇ: PDPS	DATUM: 07/2023	ČÁST: C
				PŘÍLOHA: 4.1	