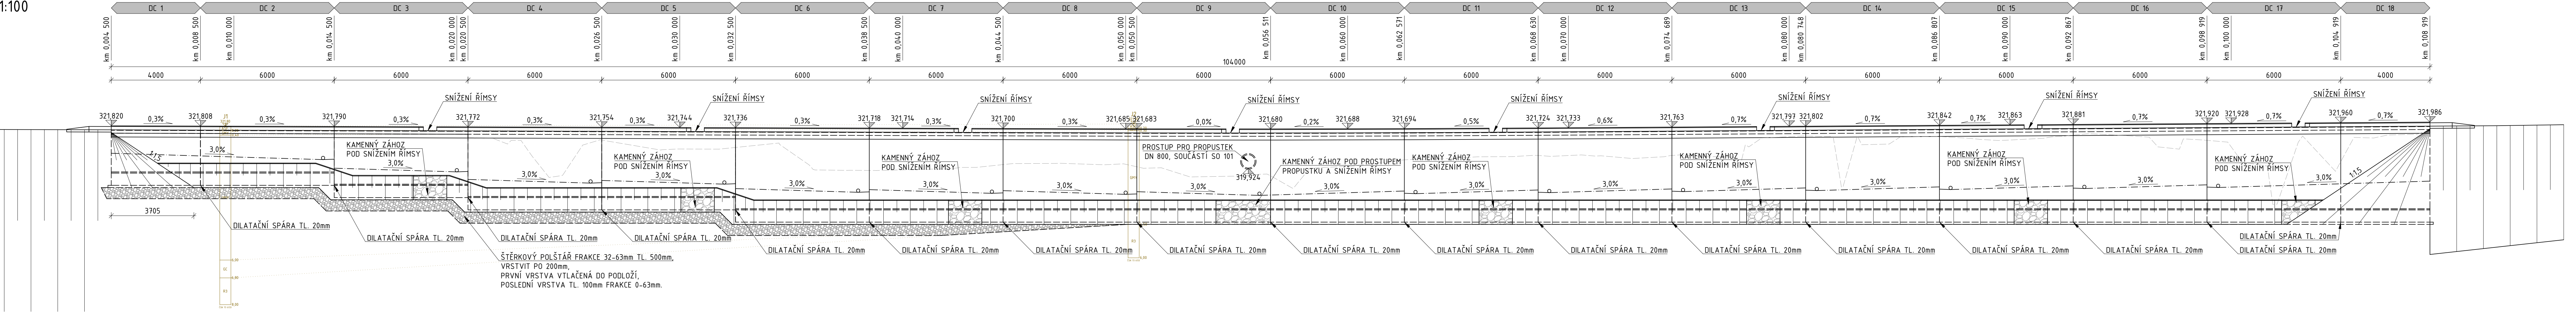


POHLED

1:100

NOVÉ MĚSTO NAD METUJÍ

PEKLO



SPECIFIKACE BETONU

DLE ČSN EN 206+A2 A ČSN P 73 2404

KONSTRUKCE	TŘÍDA BETONU
ŘÍMSA	C30/37-XF4+XD3+XC4
DŘÍK ZDI	C30/37-XF3+XD2+XC4
ZÁKLAD ZDI	C30/37-XF2+XA1+XC2
PODKLADNÍ BETON	C12/15-X0
DRENÁŽNÍ BETON	MCB-8

SPECIFIKACE OCELI

DLE ČSN 10027-1 A ČSN EN 10027-2

KONSTRUKCE	OZNAČENÍ OCELI
BETONÁŘSKÁ VÝZTUŽ	B500B
MOSTNÍ ZÁBRADELNÍ SVODIDLO	S235JR


SOUVISEJÍCÍ STAVEBNÍ OBJEKTY

ČÍSLO	NÁZEV
SO 101	SILNICE III/01421

POZNÁMKY

- SOUŘADNICOVÝ SYSTÉM: S-JTSK
- VÝŠKOVÝ SYSTÉM: BpV
- ROZMĚRY SKRYTÝCH KONSTRUKCÍ JSOU PŘEDPOKLÁDANÉ A NEMUSÍ SOUHLASIT SE SKUTEČNOSTÍ
- ZAKRESLENÍ STÁVAJÍCÍCH INŽENÝRSKÝCH SÍTÍ JE POUZE INFORMATIVNÍ DLE PODKLADŮ POSKYTNUTÝCH JEDNOTLIVÝMI SPRÁVCI SÍTÍ, PŘED ZAPOČETÍM STAVEBNÍCH PRACÍ JE NUTNÉ PROVÉST JEDNOTLIVÝMI SPRÁVCI PŘESNÉ VYTÝČENÍ



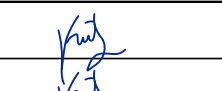
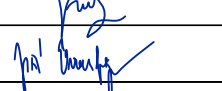
Investor:



KRÁLOVÉHRADECKÝ
KRAJ

Královéhradecký kraj

Pivovarské náměstí 1245, 500 03 Hradec Králové - Pláče

<div>OBJEDNATEL:</div> <div><div>ÚDRŽBA SILNIC Královéhradeckého kraje a.s. Kutnohorská 59 500 04 Hradec Králové</div></div> <div><div>M - PROJEKCE s.r.o. Reslova 956/13 500 02 Hradec Králové www.m-projekce.cz</div></div>	NÁZEV AKCE:		III/01421 PEKLO - REKONSTRUKCE OPĚRNÉ ZDI	
	ČÁST / STAVEBNÍ OBJEKT:		SO 251 - REKONSTRUKCE OPĚRNÉ ZDI	
	PŘÍLOHA:		POHLED	
	VYPRACOVAL:	Ing. David Kněbort		PARÉ:
	ZODP. PROJEKTANT:	Ing. David Kněbort		
	KONTROLA:	Ing. Jiří Ehrenberger		
	MĚŘITKO:	Č. ZAKÁZKY:	STUPEŇ:	DATUM:
	1:100	22-090-02	PDPS	07/2023
		ČÁST:	PŘÍLOHA:	
		D.2	3	