



PŘÍČNÉ ŘEZY
1:100

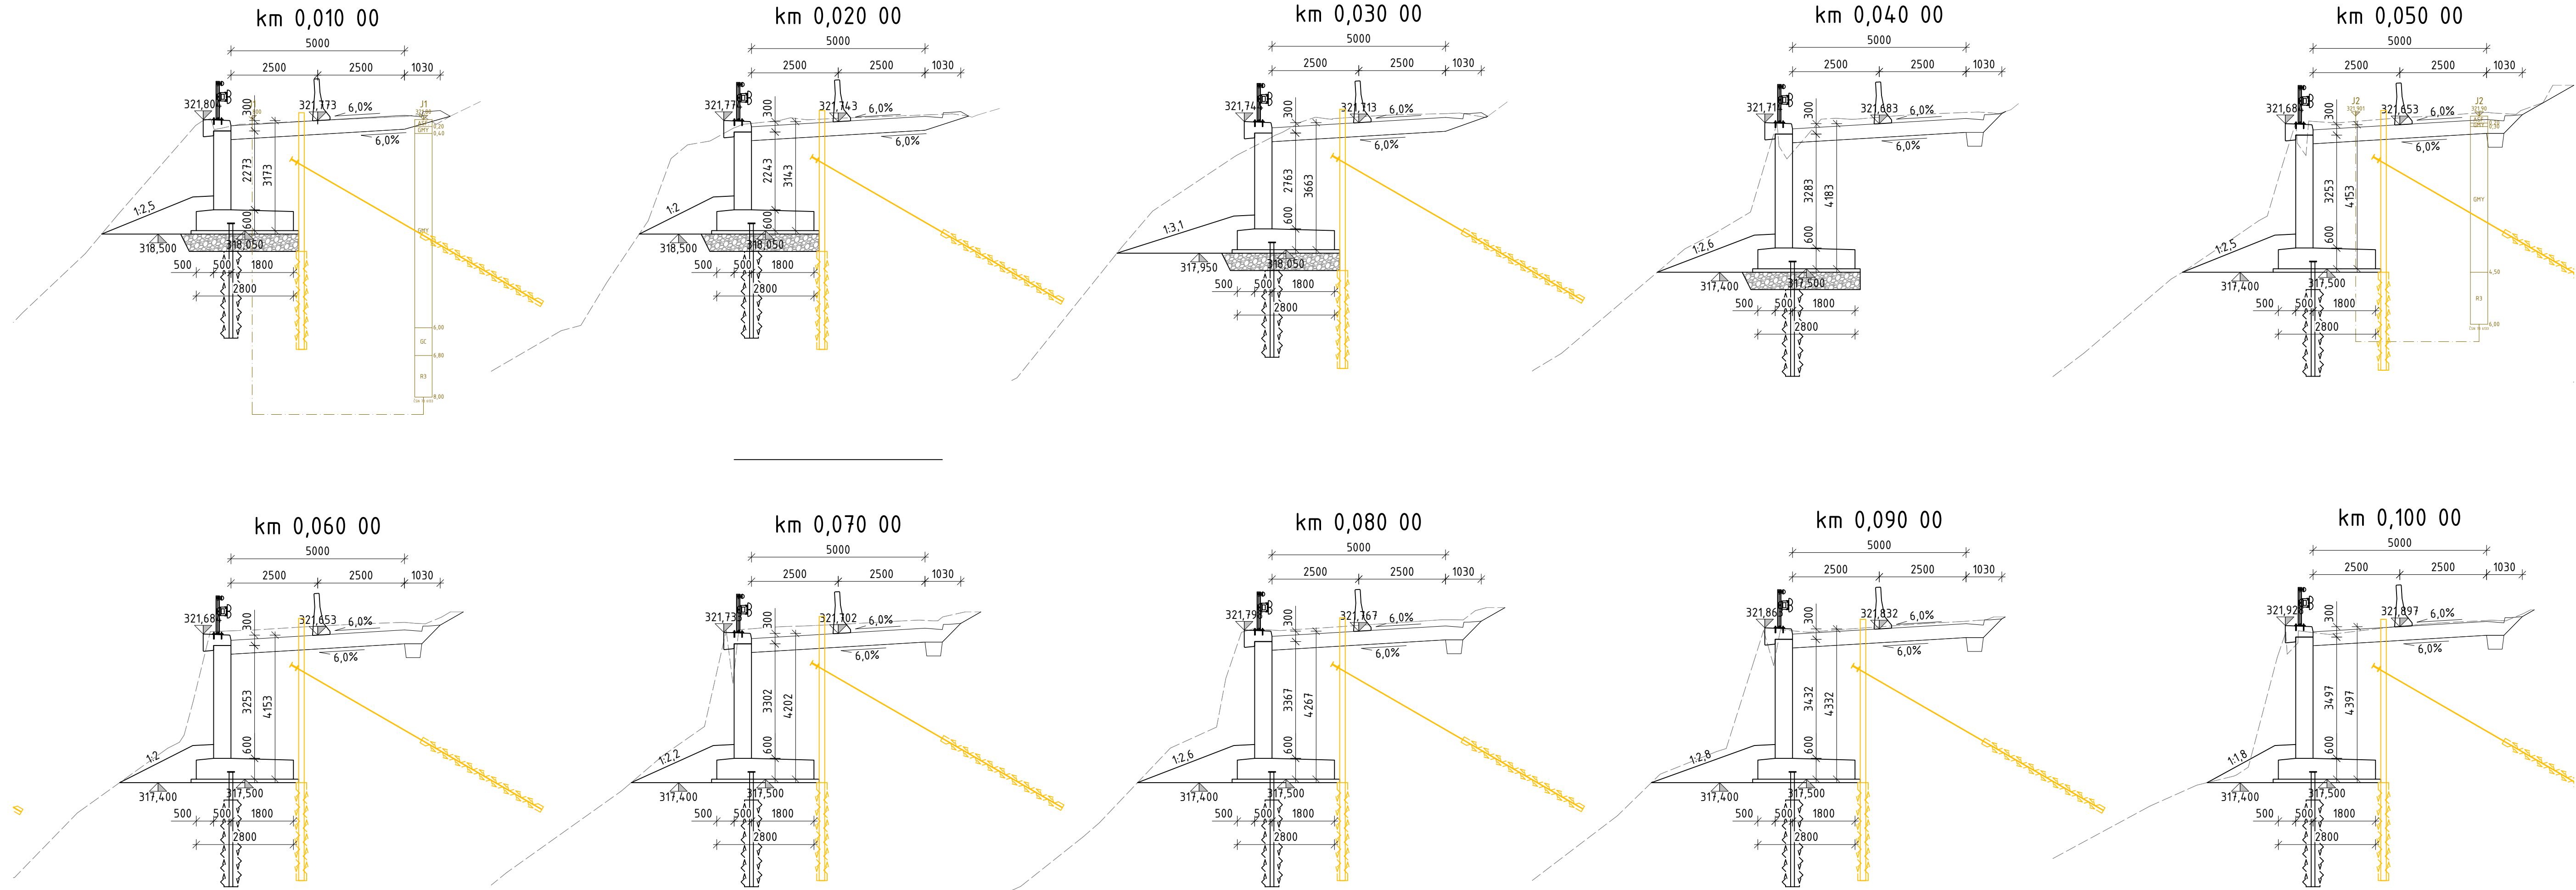






Investor:



KRÁLOVÉHRADECKÝ
KRAJ

Královéhradecký kraj

Pivovarské náměstí 1245, 500 03 Hradec Králové - Pláčice

OBJEDNATEL:  ÚDRŽBA SILNIC Královéhradeckého kraje a.s. Kutnohorská 59 500 04 Hradec Králové ZHOTOVITEL:  M - PROJEKCE s.r.o. Ressova 956/13 500 02 Hradec Králové www.m-projekce.cz		NÁZEV AKCE: III/01421 PEKLO - REKONSTRUKCE OPĚRNÉ ZDI ČÁST / STAVEBNÍ OBJEKT: SO 251 - REKONSTRUKCE OPĚRNÉ ZDI PŘÍLOHA: PŘÍČNÉ ŘEZY						
		VYPRACOVAL:		Ing. David Kněbort				PARÉ:
		ZODP. PROJEKTANT:		Ing. David Kněbort				
		KONTROLA:		Ing. Jiří Ehrenberger				
		MĚŘÍTKO:	Č. ZAKÁZKY:	STUPEŇ:	DATUM:	ČÁST:	PŘÍLOHA:	
		1:100	22-090-02	PDPS	07/2023	D.2	5	