

03		
02		
01		
ZMĚNA	POPIS	DATUM



ING. IVAN ŠÍR

PROJEKTOVÁNÍ DOPRAVNÍCH STAVEB CZ s.r.o.
Haškova 1714/3, 500 02 Hradec Králové, tel: +420 603 181 473, sir@sirivan.cz, www.sirivan.cz

IČ: 259 62 914

investor: Královéhradecký kraj
Pivovarské náměstí 1245, 500 03, Hradec Králové

III/2997 Josefov - Hradec králové (odbočka Piletice) - část II.: Silnice III/2997, hranice okresu Náchod - Hradec Králové (odbočka Piletice)

■ kraj:
Královéhradecký

■ MÚ / OU:
Hradec Králové, Jaroměř

■ stupeň utajení:
bez utajení

■ datum:
10 / 2025

■ zakázkové číslo:
O19004

■ stupeň PD:
PDPS

■ odpovědný projektant stavby:
Ing. Ivan Šír

■ odpovědný projektant objektu:
Ing. Jan Fiala

■ vypracoval:
Ing. Jaroslav Seifrt

■ kontroloval:
Ing. Jan Fiala

■ změna číslo:
00

■ měřítko:
1:100


OBJEKTY POZEMNÍCH KOMUNIKACÍ

D.1.1.1.


PRACOVNÍ PŘÍČNÉ ŘEZY 9

5.9


ŘEZ 1
km 11,800 00

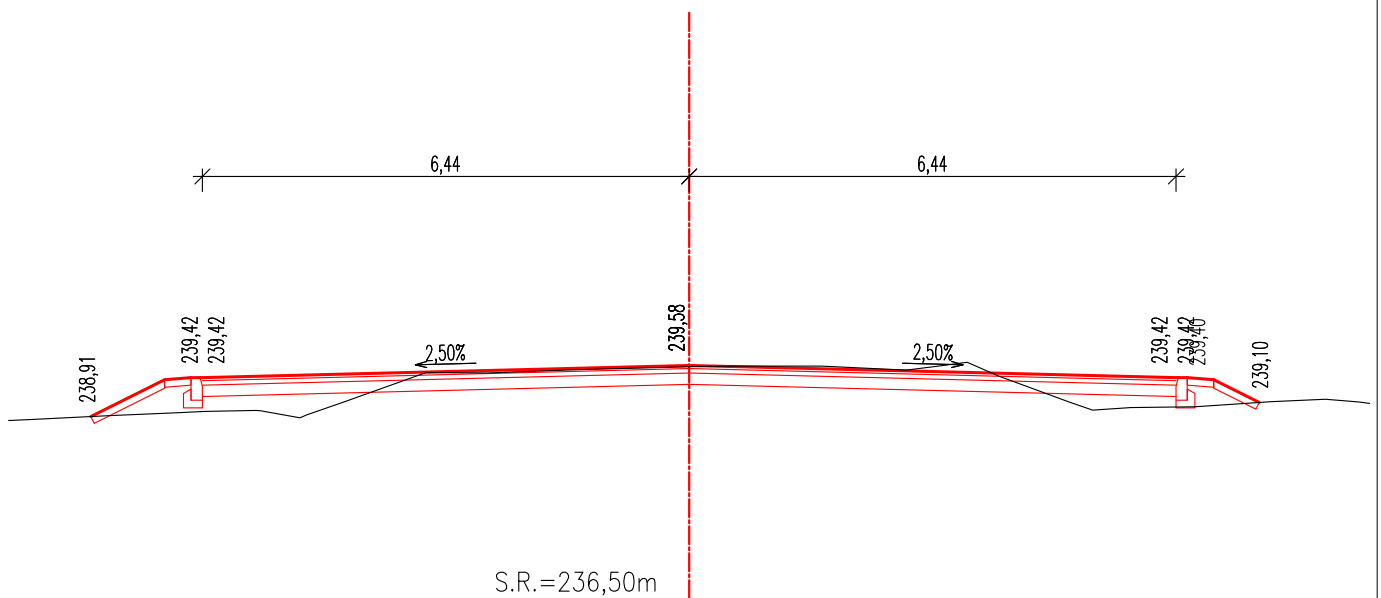


ŘEZ 2
km 11,820 00

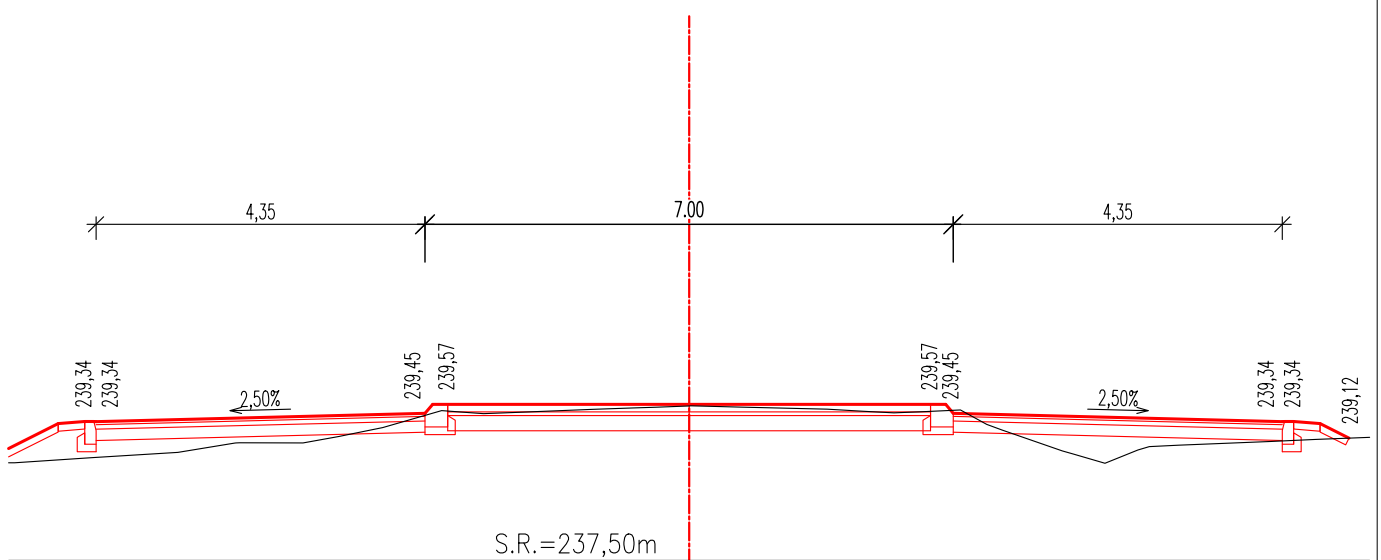


ŘEZ 3
km 11,840 00

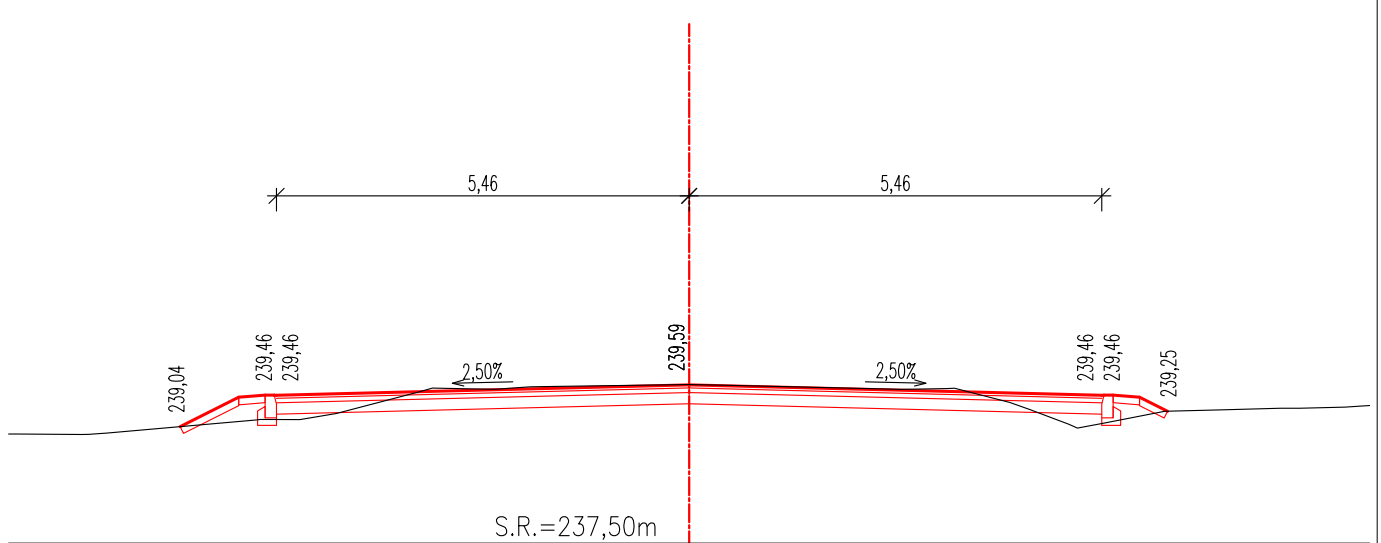


ŘEZ 4
km 11,860 00

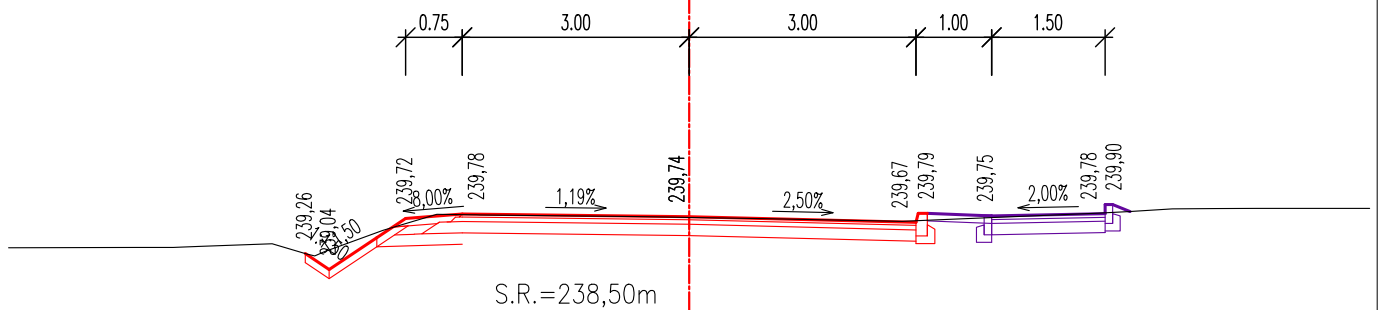


ŘEZ 5
km 11,880 00

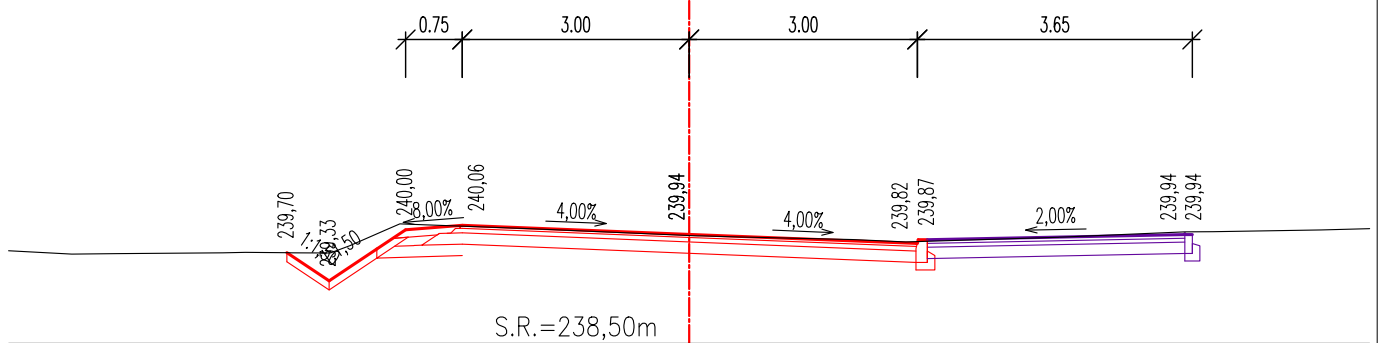


ŘEZ 6
km 11,900 00

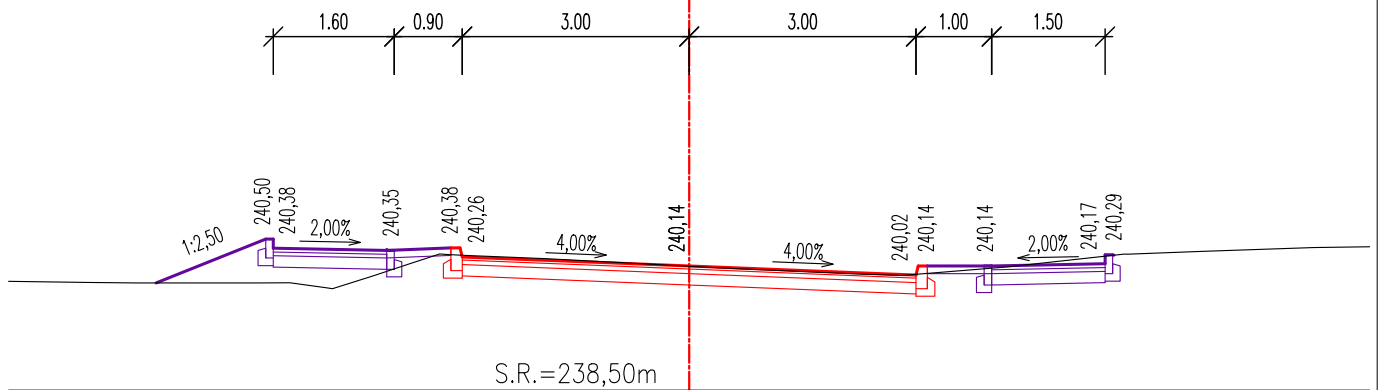


ŘEZ 10
km 11,980 00

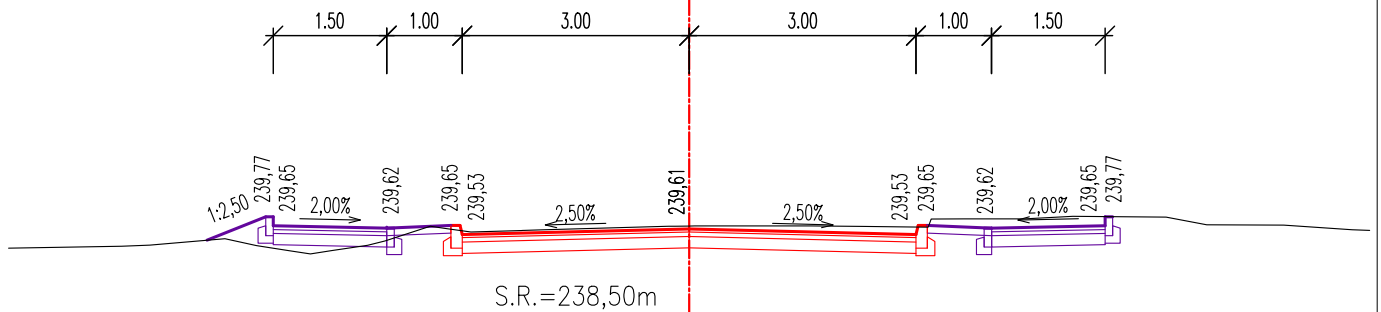


ŘEZ 11
km 12,000 00

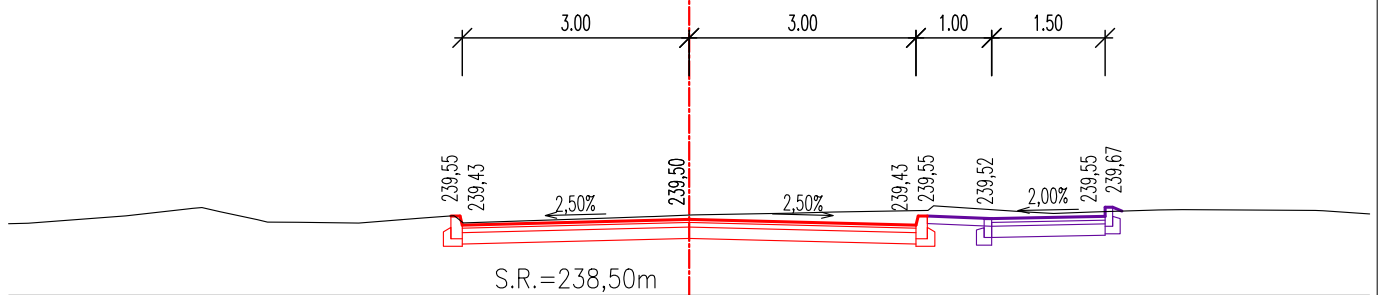


ŘEZ 12
km 12,020 00

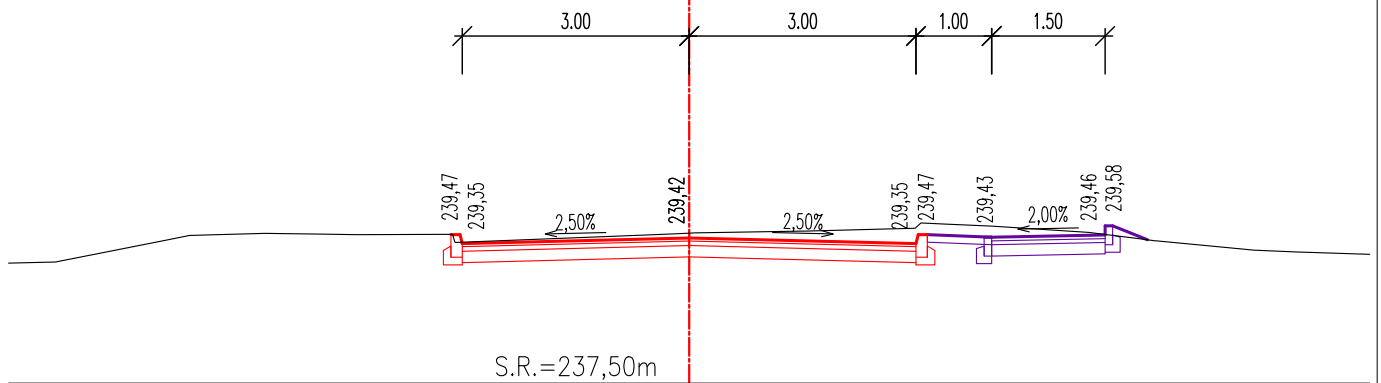


km 11,920 00

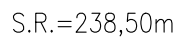


km 11,940 00

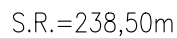


km 11,960 00

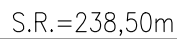


ŘEZ 13
km 12,040 00

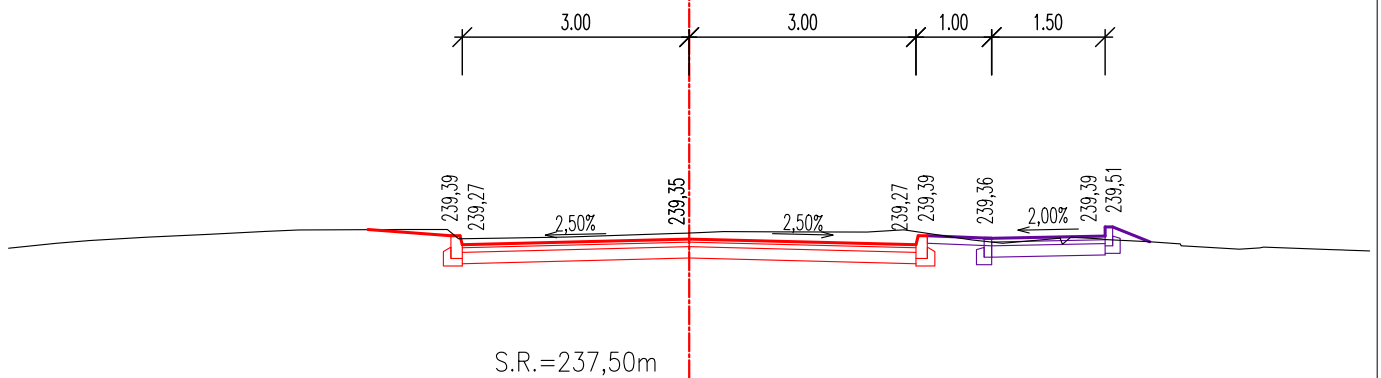


ŘEZ 14
km 12,060 00

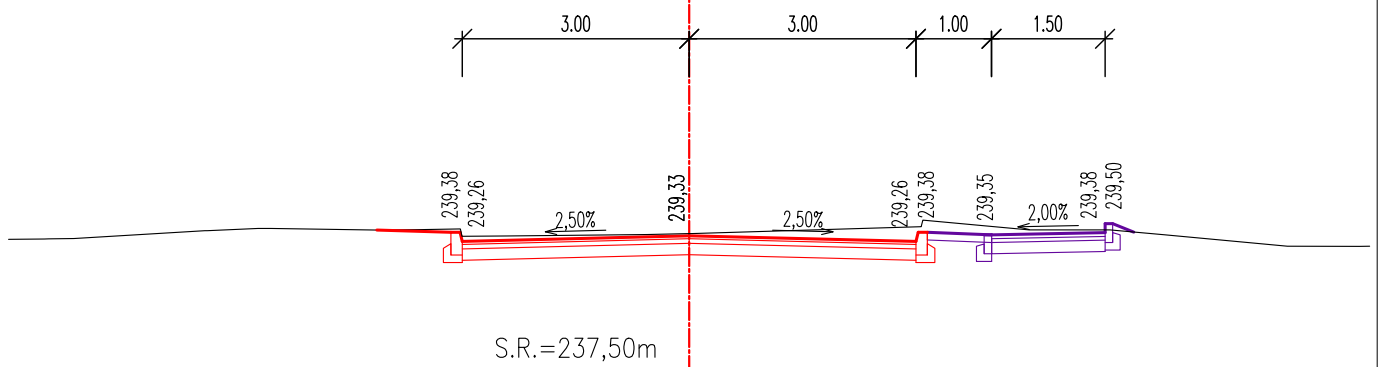


ŘEZ 15
km 12,080 00

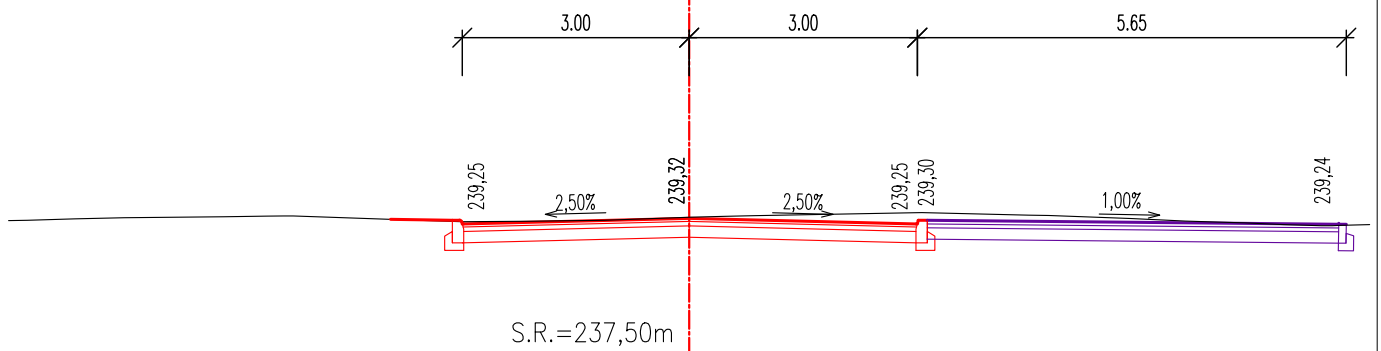


ŘEZ 16
km 12,100 00

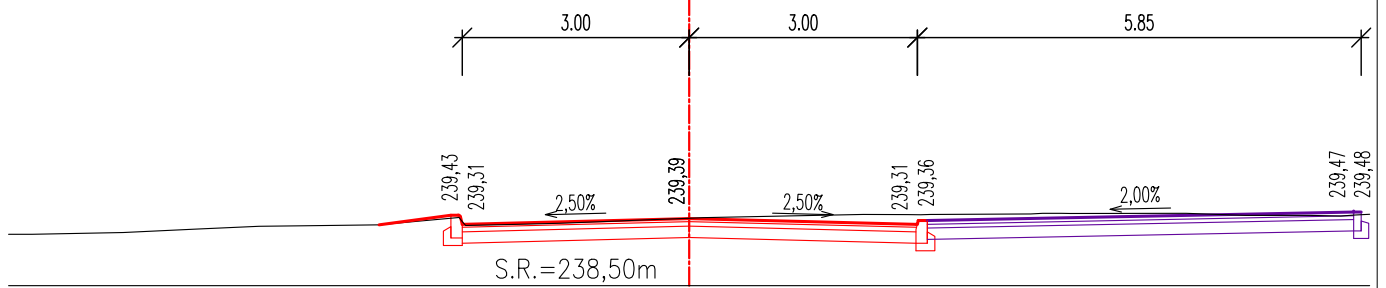


ŘEZ 17
km 12,120 00

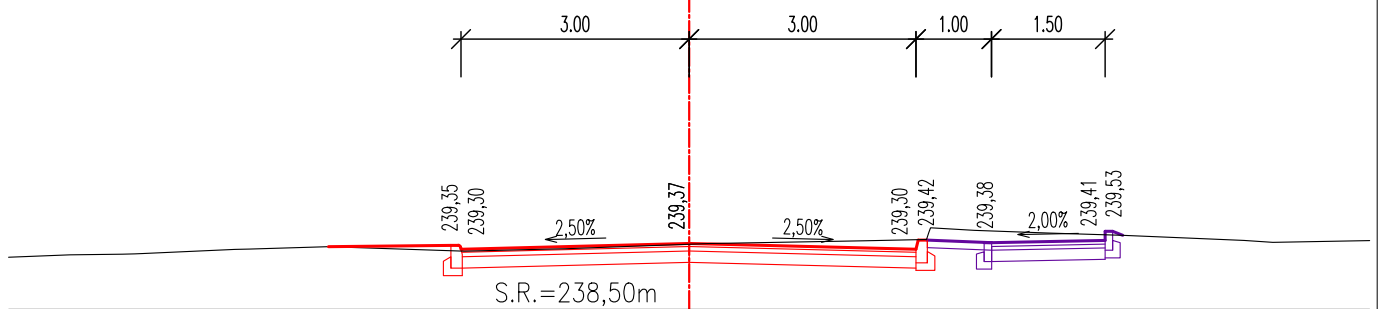


ŘEZ 18
km 12,140 00

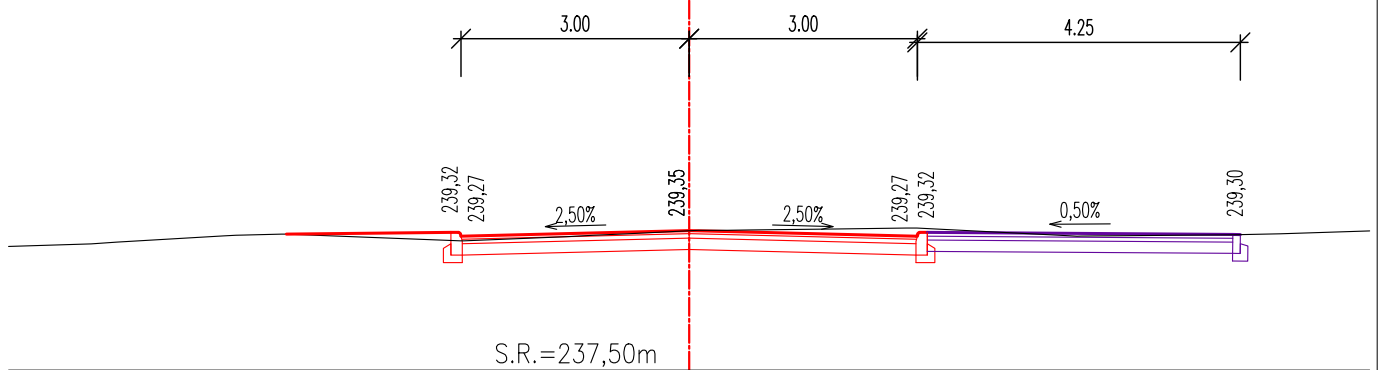


ŘEZ 19
km 12,160 00

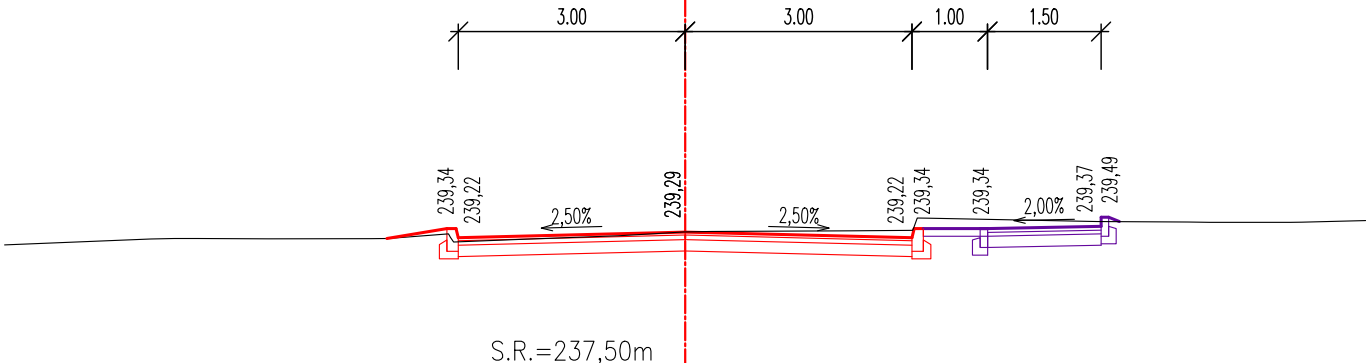


ŘEZ 20
km 12,180 00

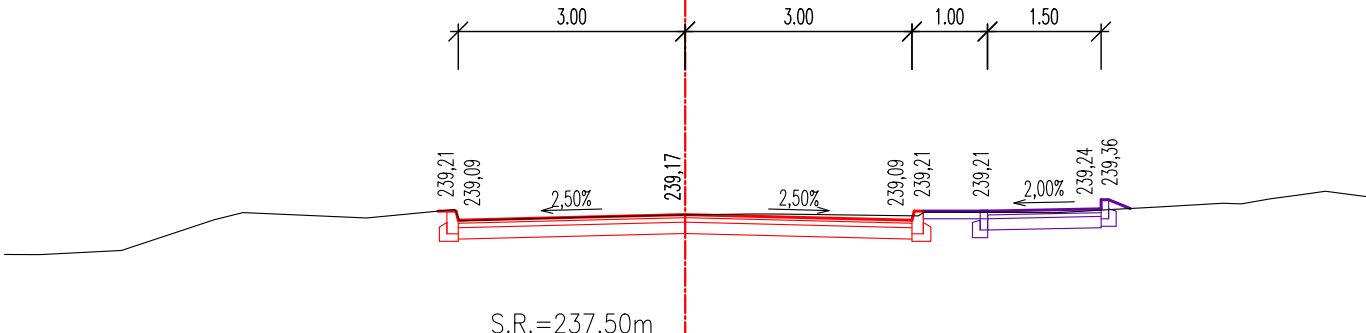


ŘEZ 21
km 12,200 00

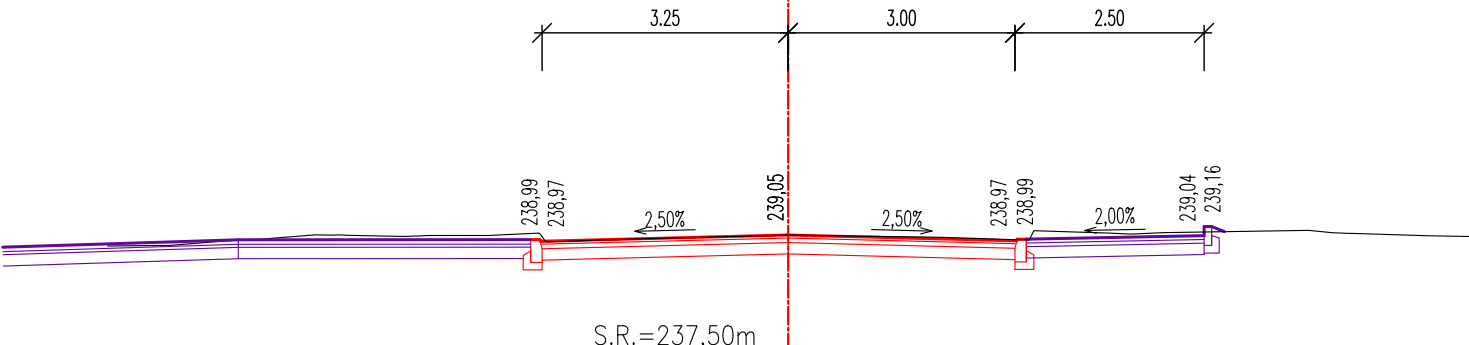


ŘEZ 22
km 12,225 00

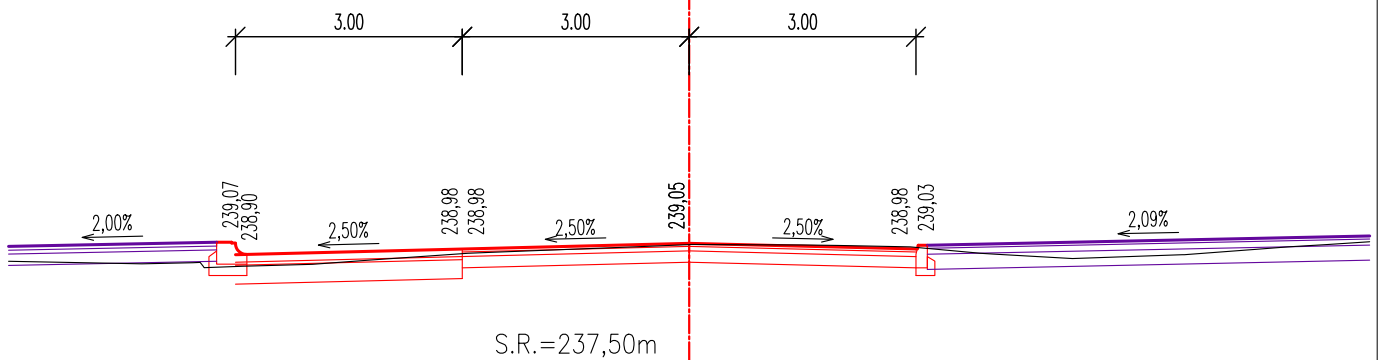


ŘEZ 23
km 12,240 00

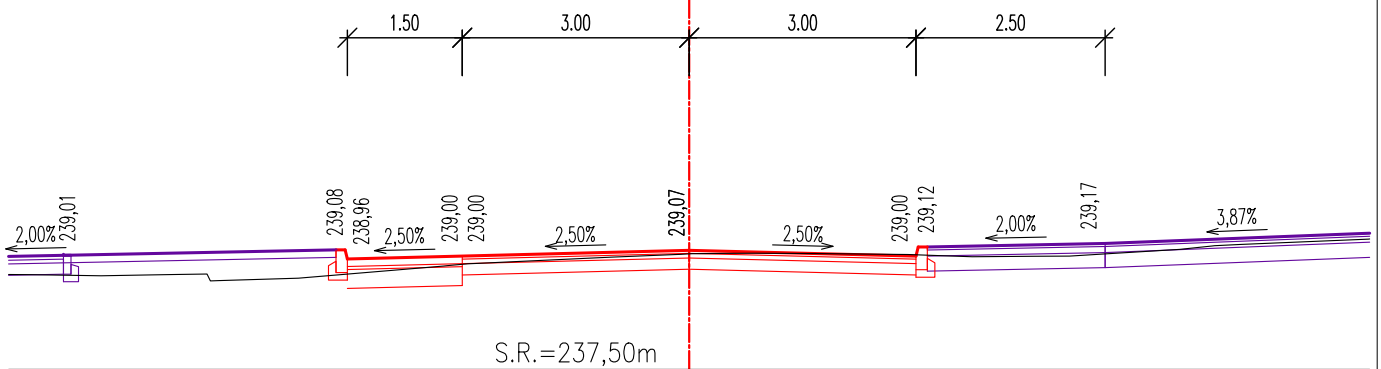


ŘEZ 24
km 12,260 00

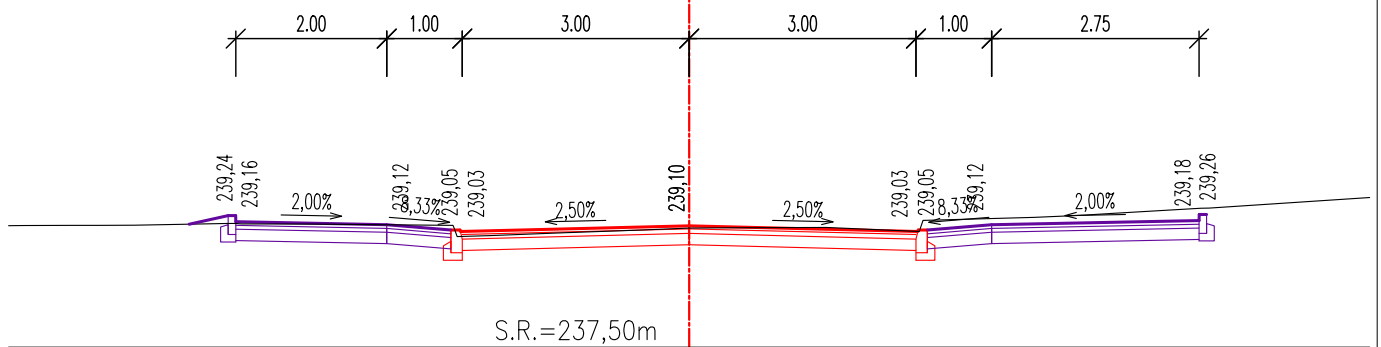


ŘEZ 25
km 12,280 00

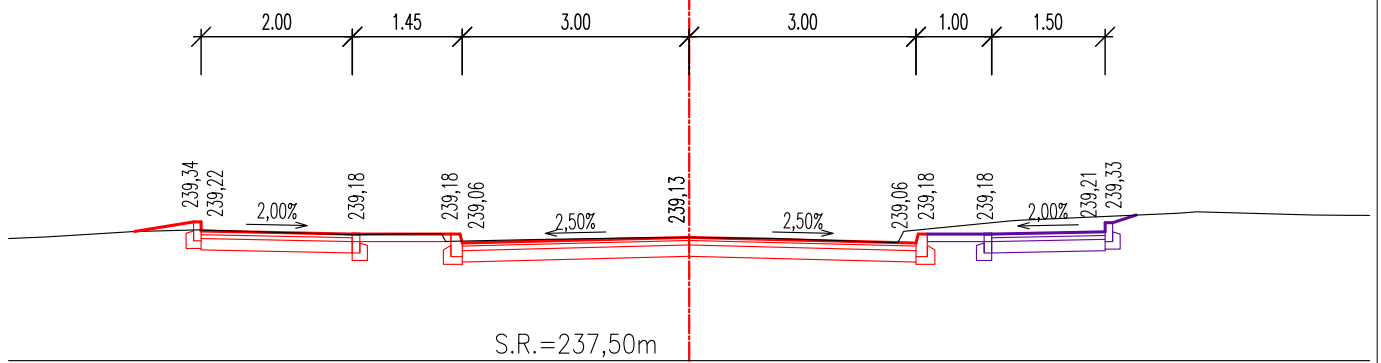


ŘEZ 26
km 12,300 00

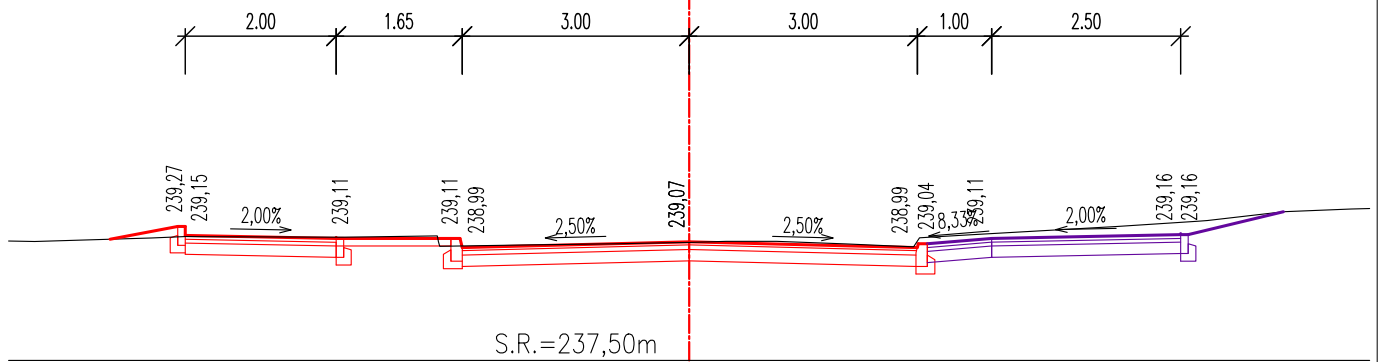


ŘEZ 27
km 12,320 00

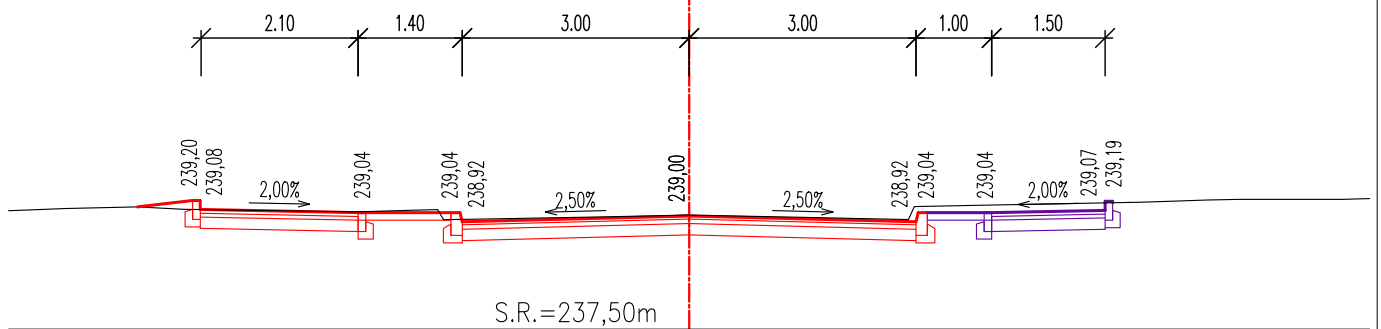


ŘEZ 28
km 12,340 00

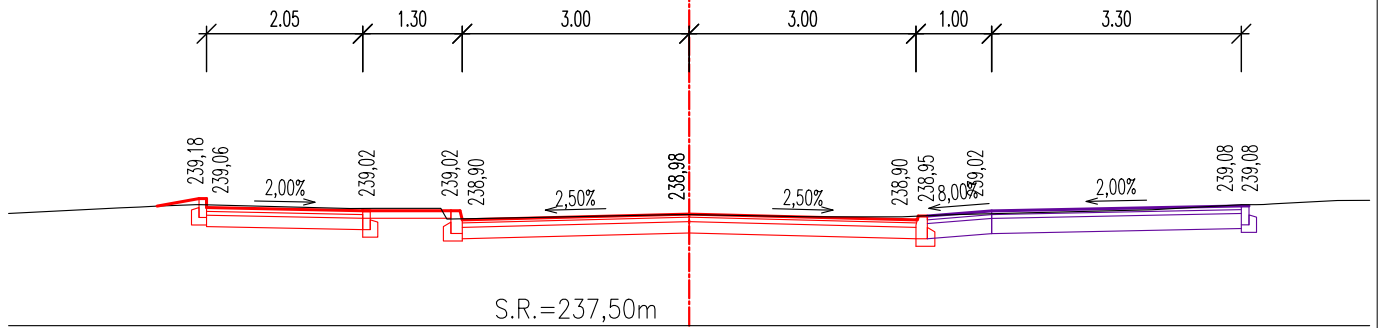


ŘEZ 29
km 12,360 00

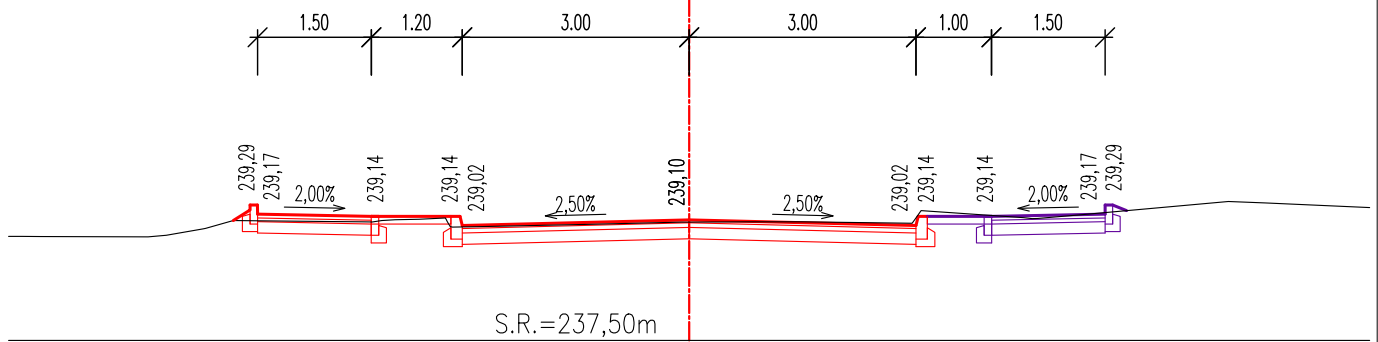


ŘEZ 30
km 12,380 00

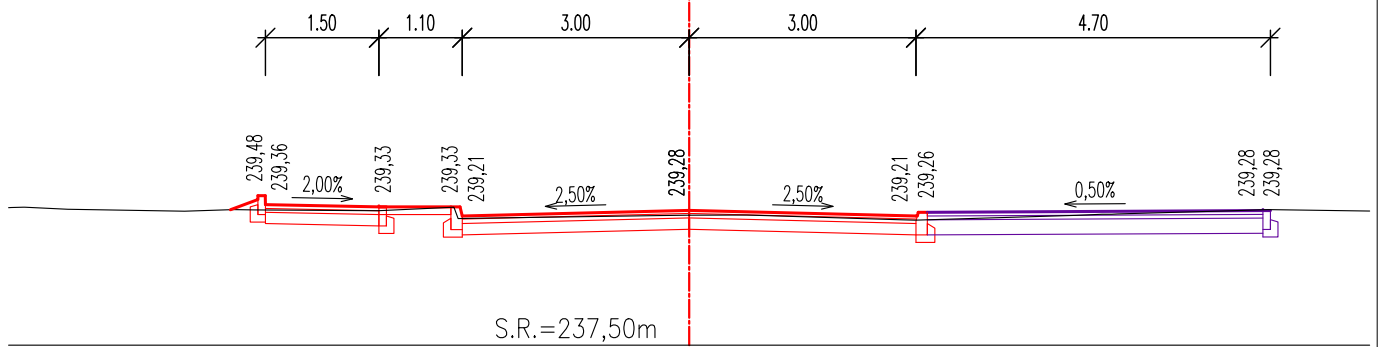


ŘEZ 31
km 12,400 00

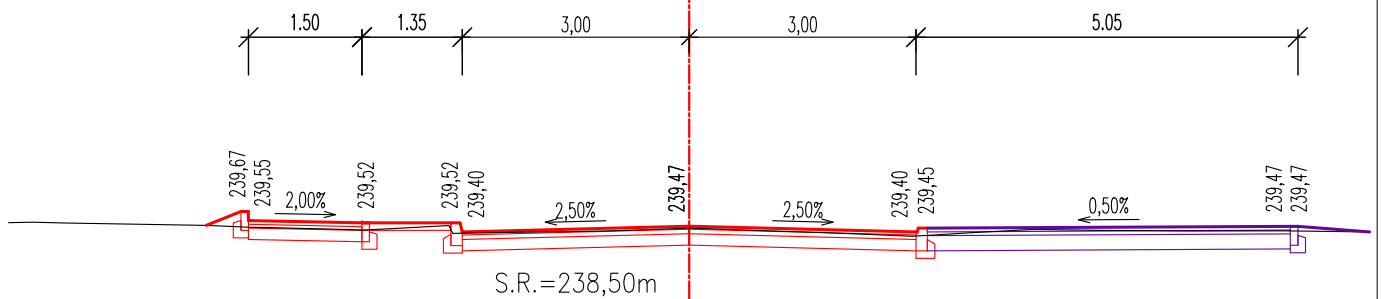


ŘEZ 32
km 12,420 00

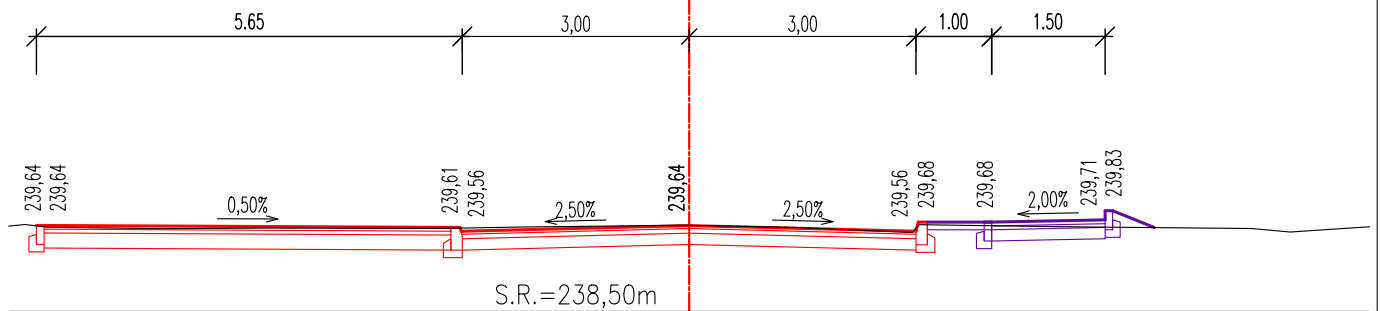


ŘEZ 33
km 12,440 00

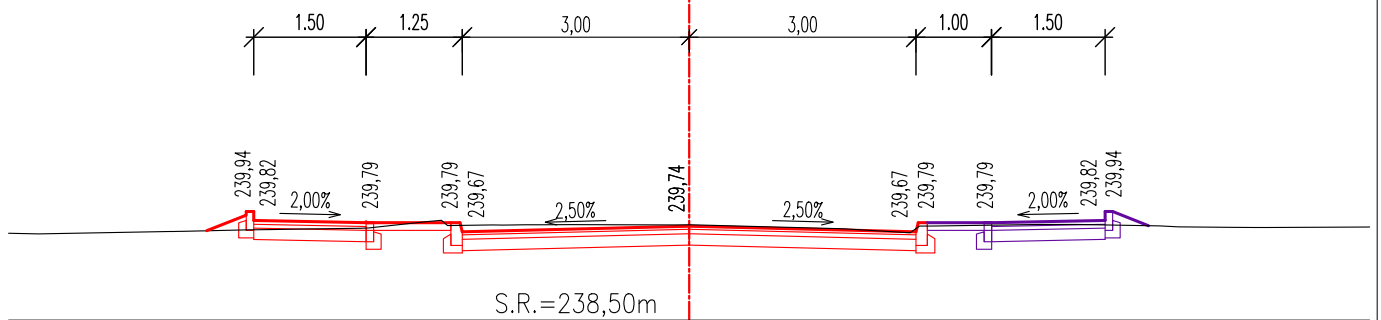


ŘEZ 34
km 12,460 00

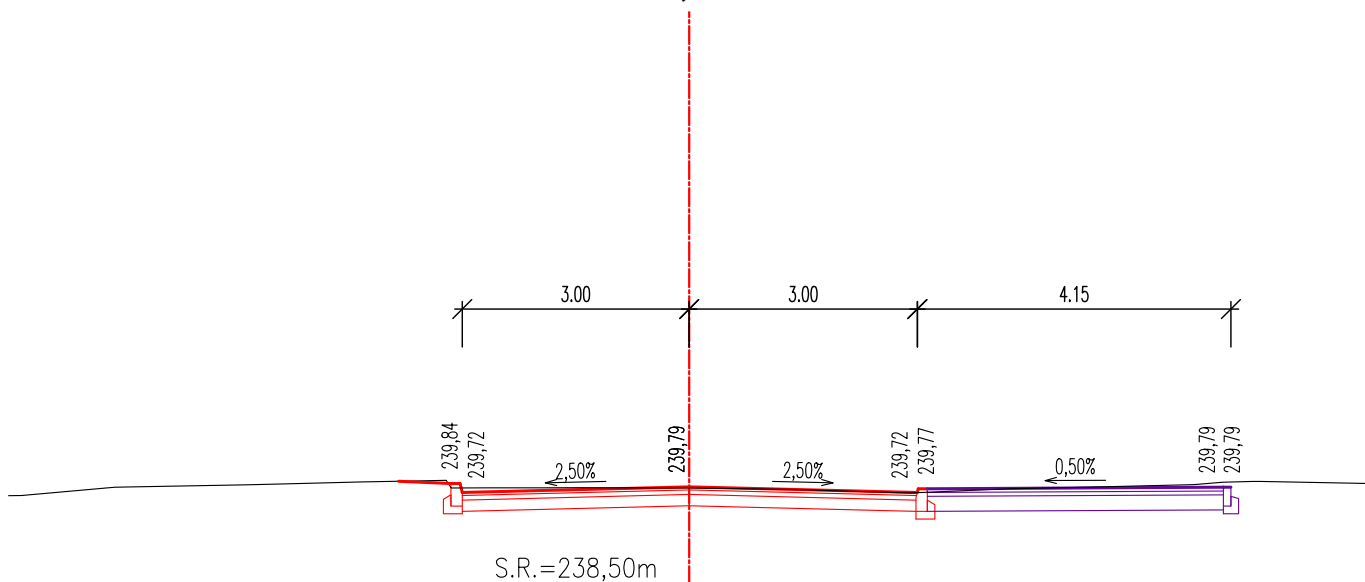


ŘEZ 35
km 12,480 00

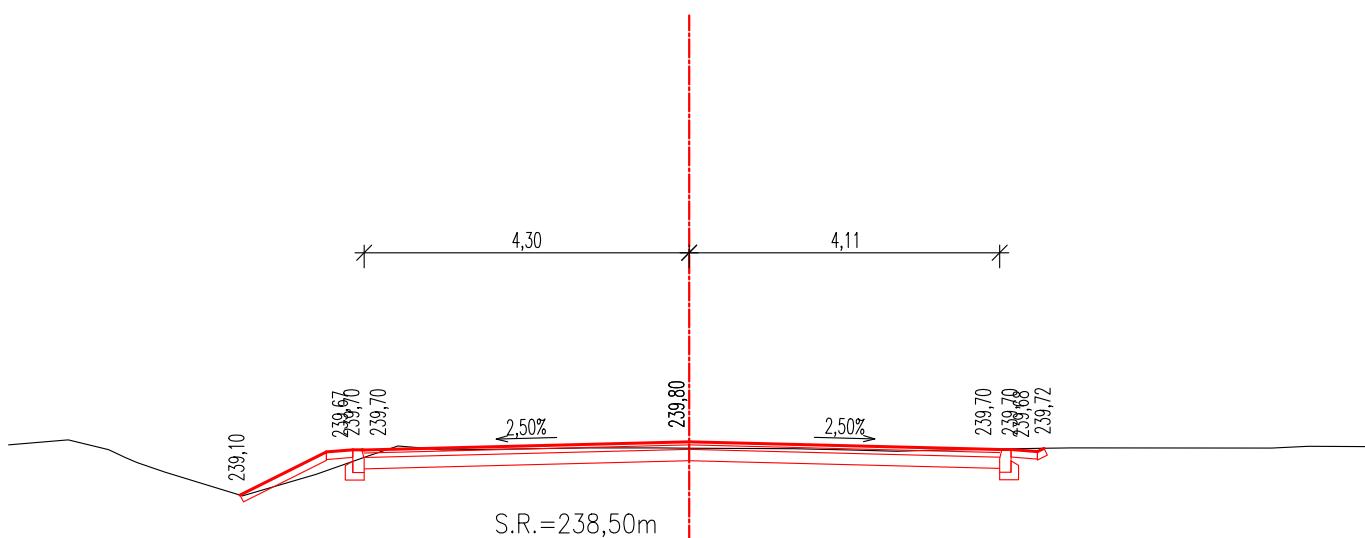

ŘEZ 36
km 12,500 00

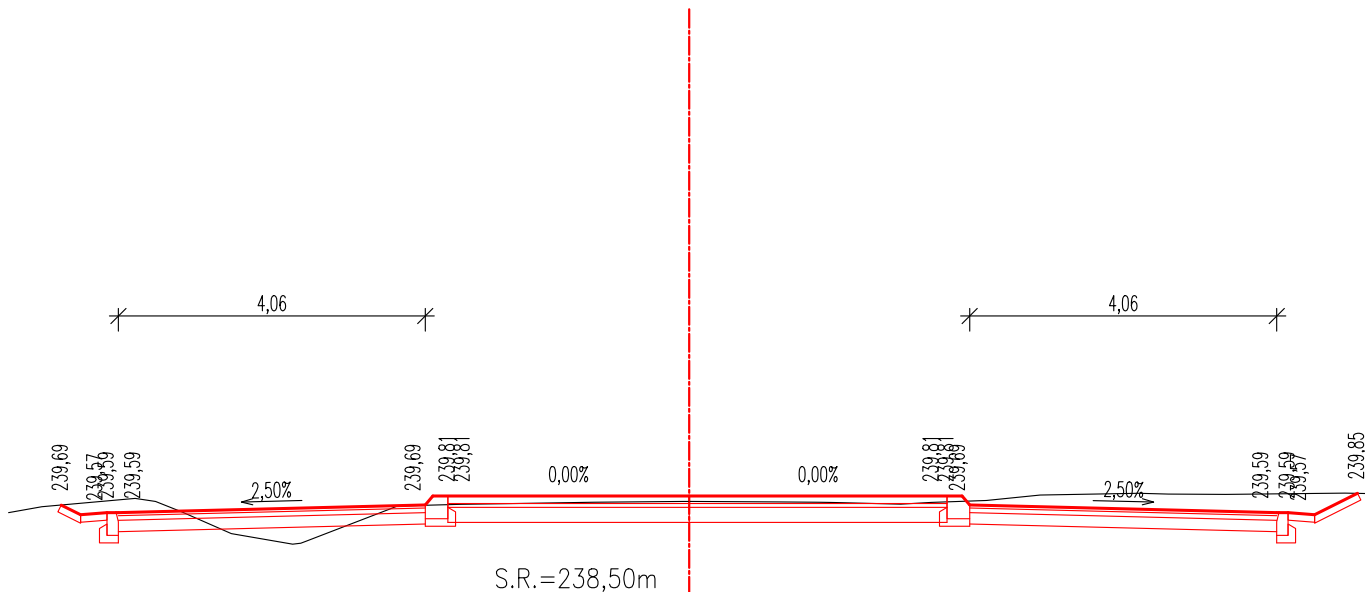

ŘEZ 37
km 12,520 00

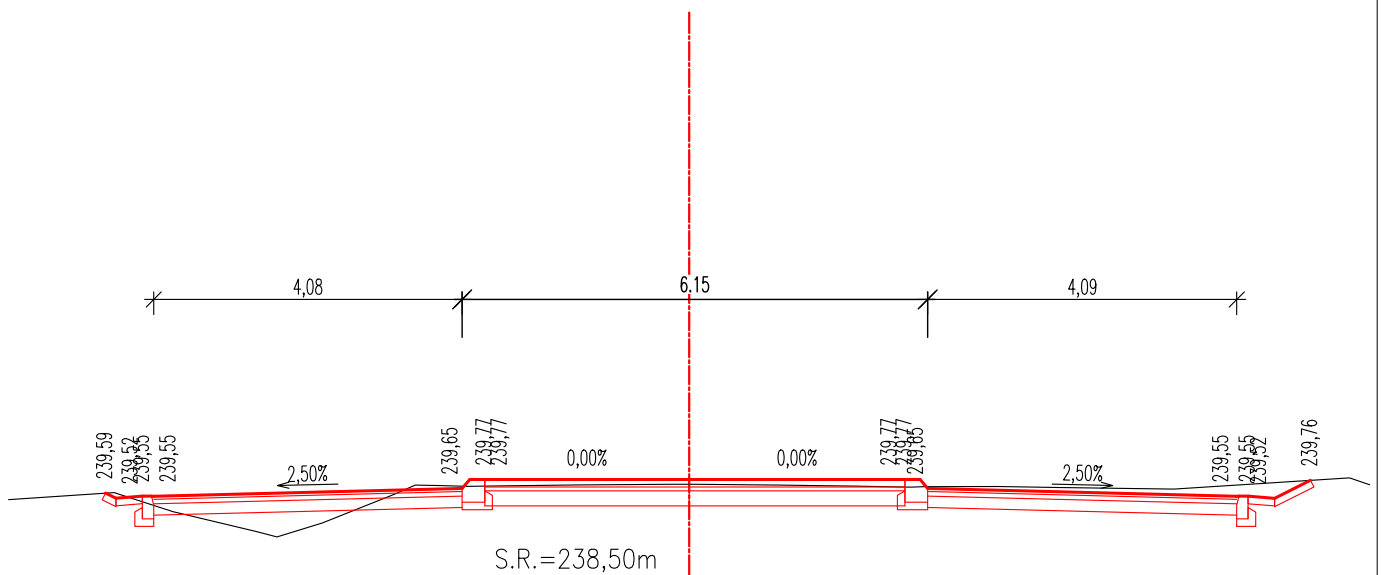

ŘEZ 38
km 12,540 00

