


PRŮTAH PĚŠÍ A CYKLISTICKÉ DOPRAVY V MĚSTSKÉ ČÁSTI RUSEK

PŘEHLEDNÝ PODÉLNÝ PROFIL - TRASA III/2997 (ulice Jaroměřská) - 1:1000/100

ROZSAH km 11,85401 - 12,47322

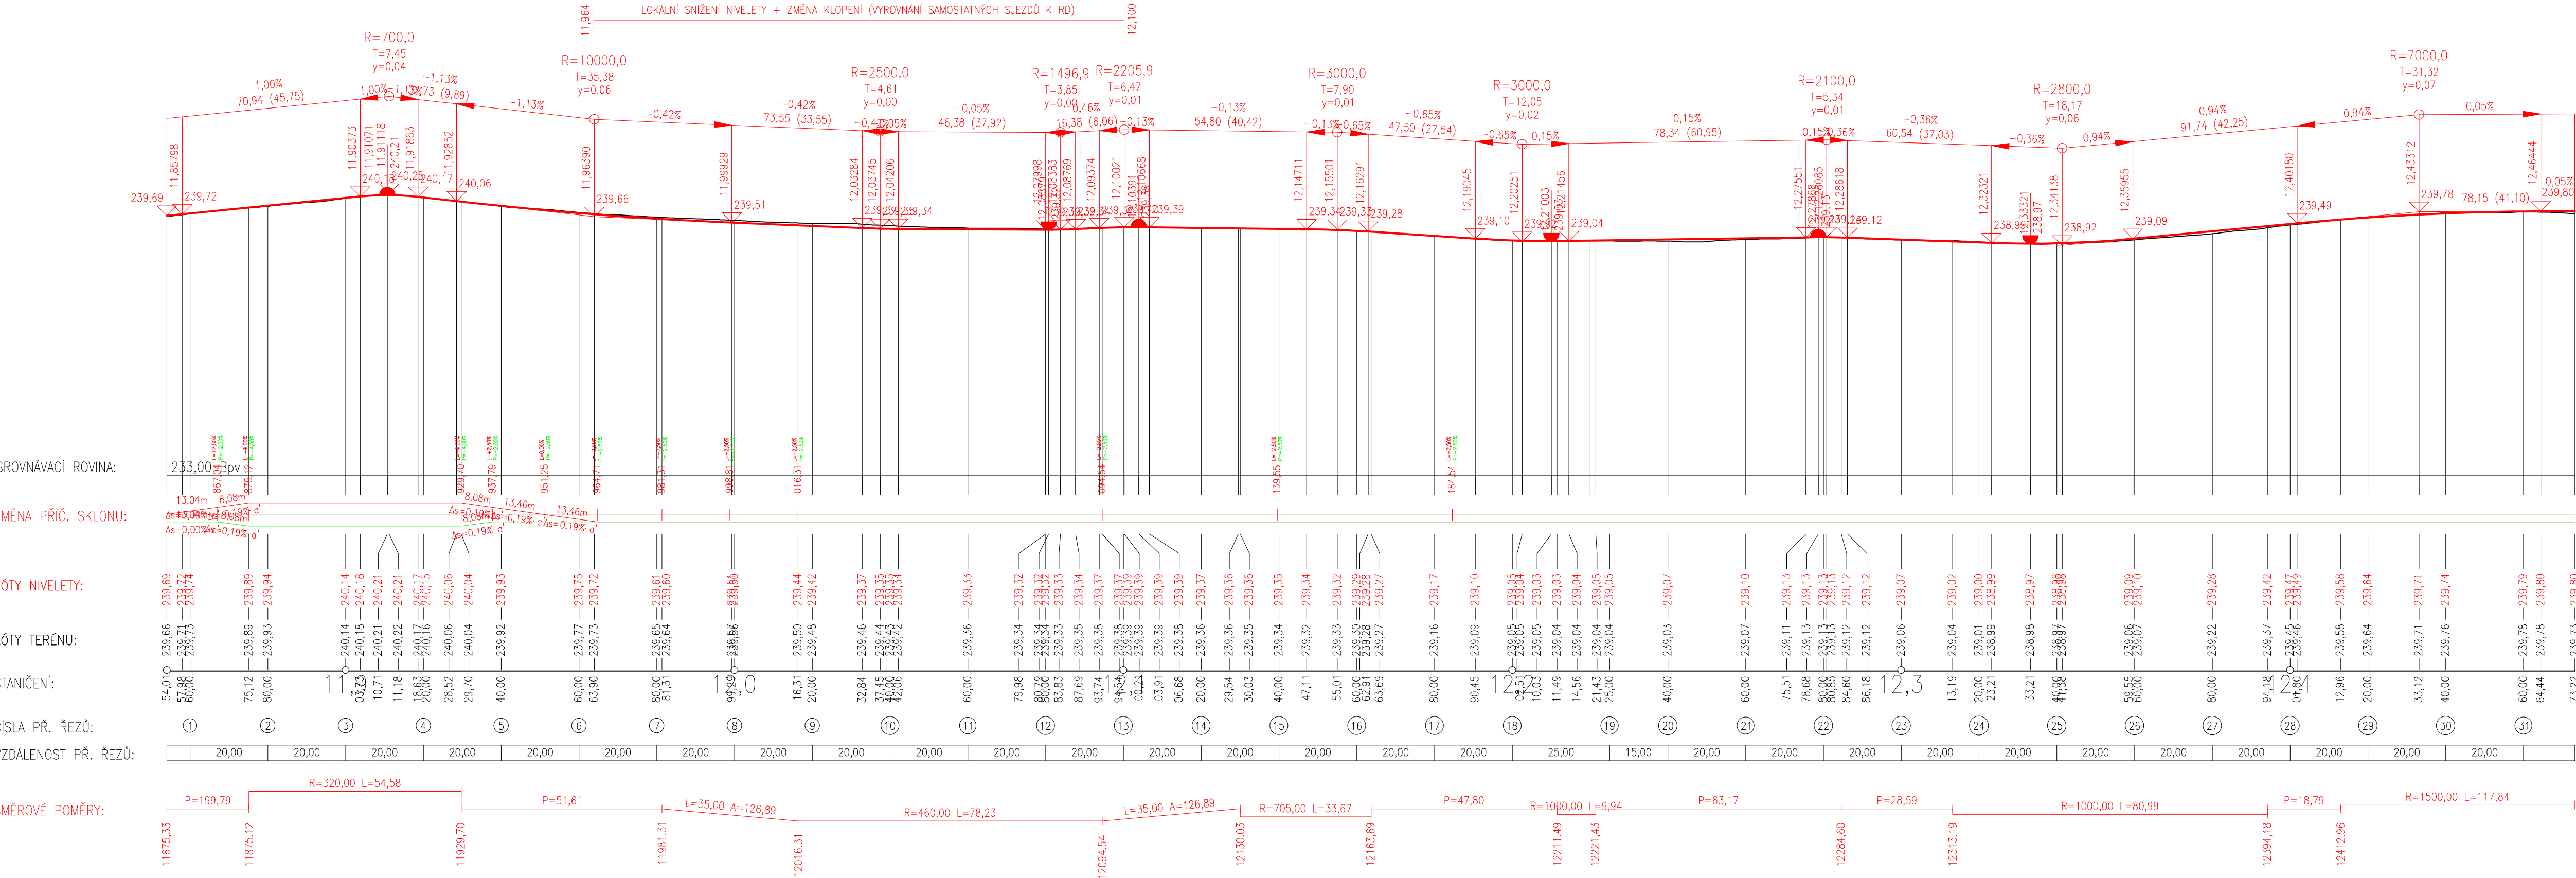

03		
02		
01		
ZMĚNA	POPIS	DATUM



ING. IVAN ŠÍR
PROJEKTOVÁNÍ DOPRAVNÍCH STAVEB CZ s.r.o.
Haškova 1714/3, 500 02 Hradec Králové, tel: +420 603 181 473, sir@sirivan.cz, www.sirivan.cz

IČ: 259 612 914

investor: Statutární město Hradec Králové
Československé armády 408, 502 00 Hradec Králové

Průtah pěší a cyklistické dopravy v městské části Rusek

■ kraj: Královéhradecký

■ MÚ / OU: Hradec Králové

■ stupeň utajení: bez utajení

■ datum: 07 / 2023

■ zakázkové číslo: O20 002

■ stupeň PD: DZS + DPS

■ odpovědný projektant stavby: Ing. Ivan Šír



■ odpovědný projektant objektu: Ing. Jan Fiala

■ vypracoval: Ing. Jaroslav Seifert

■ kontroloval: Ing. Jan Fiala

■ změna číslo: 00

■ měřítko: M 1:1000/100



OBJEKTY POZEMNÍCH KOMUNIKACÍ

PODÉLNÝ PROFIL

D.1.1.1.

3