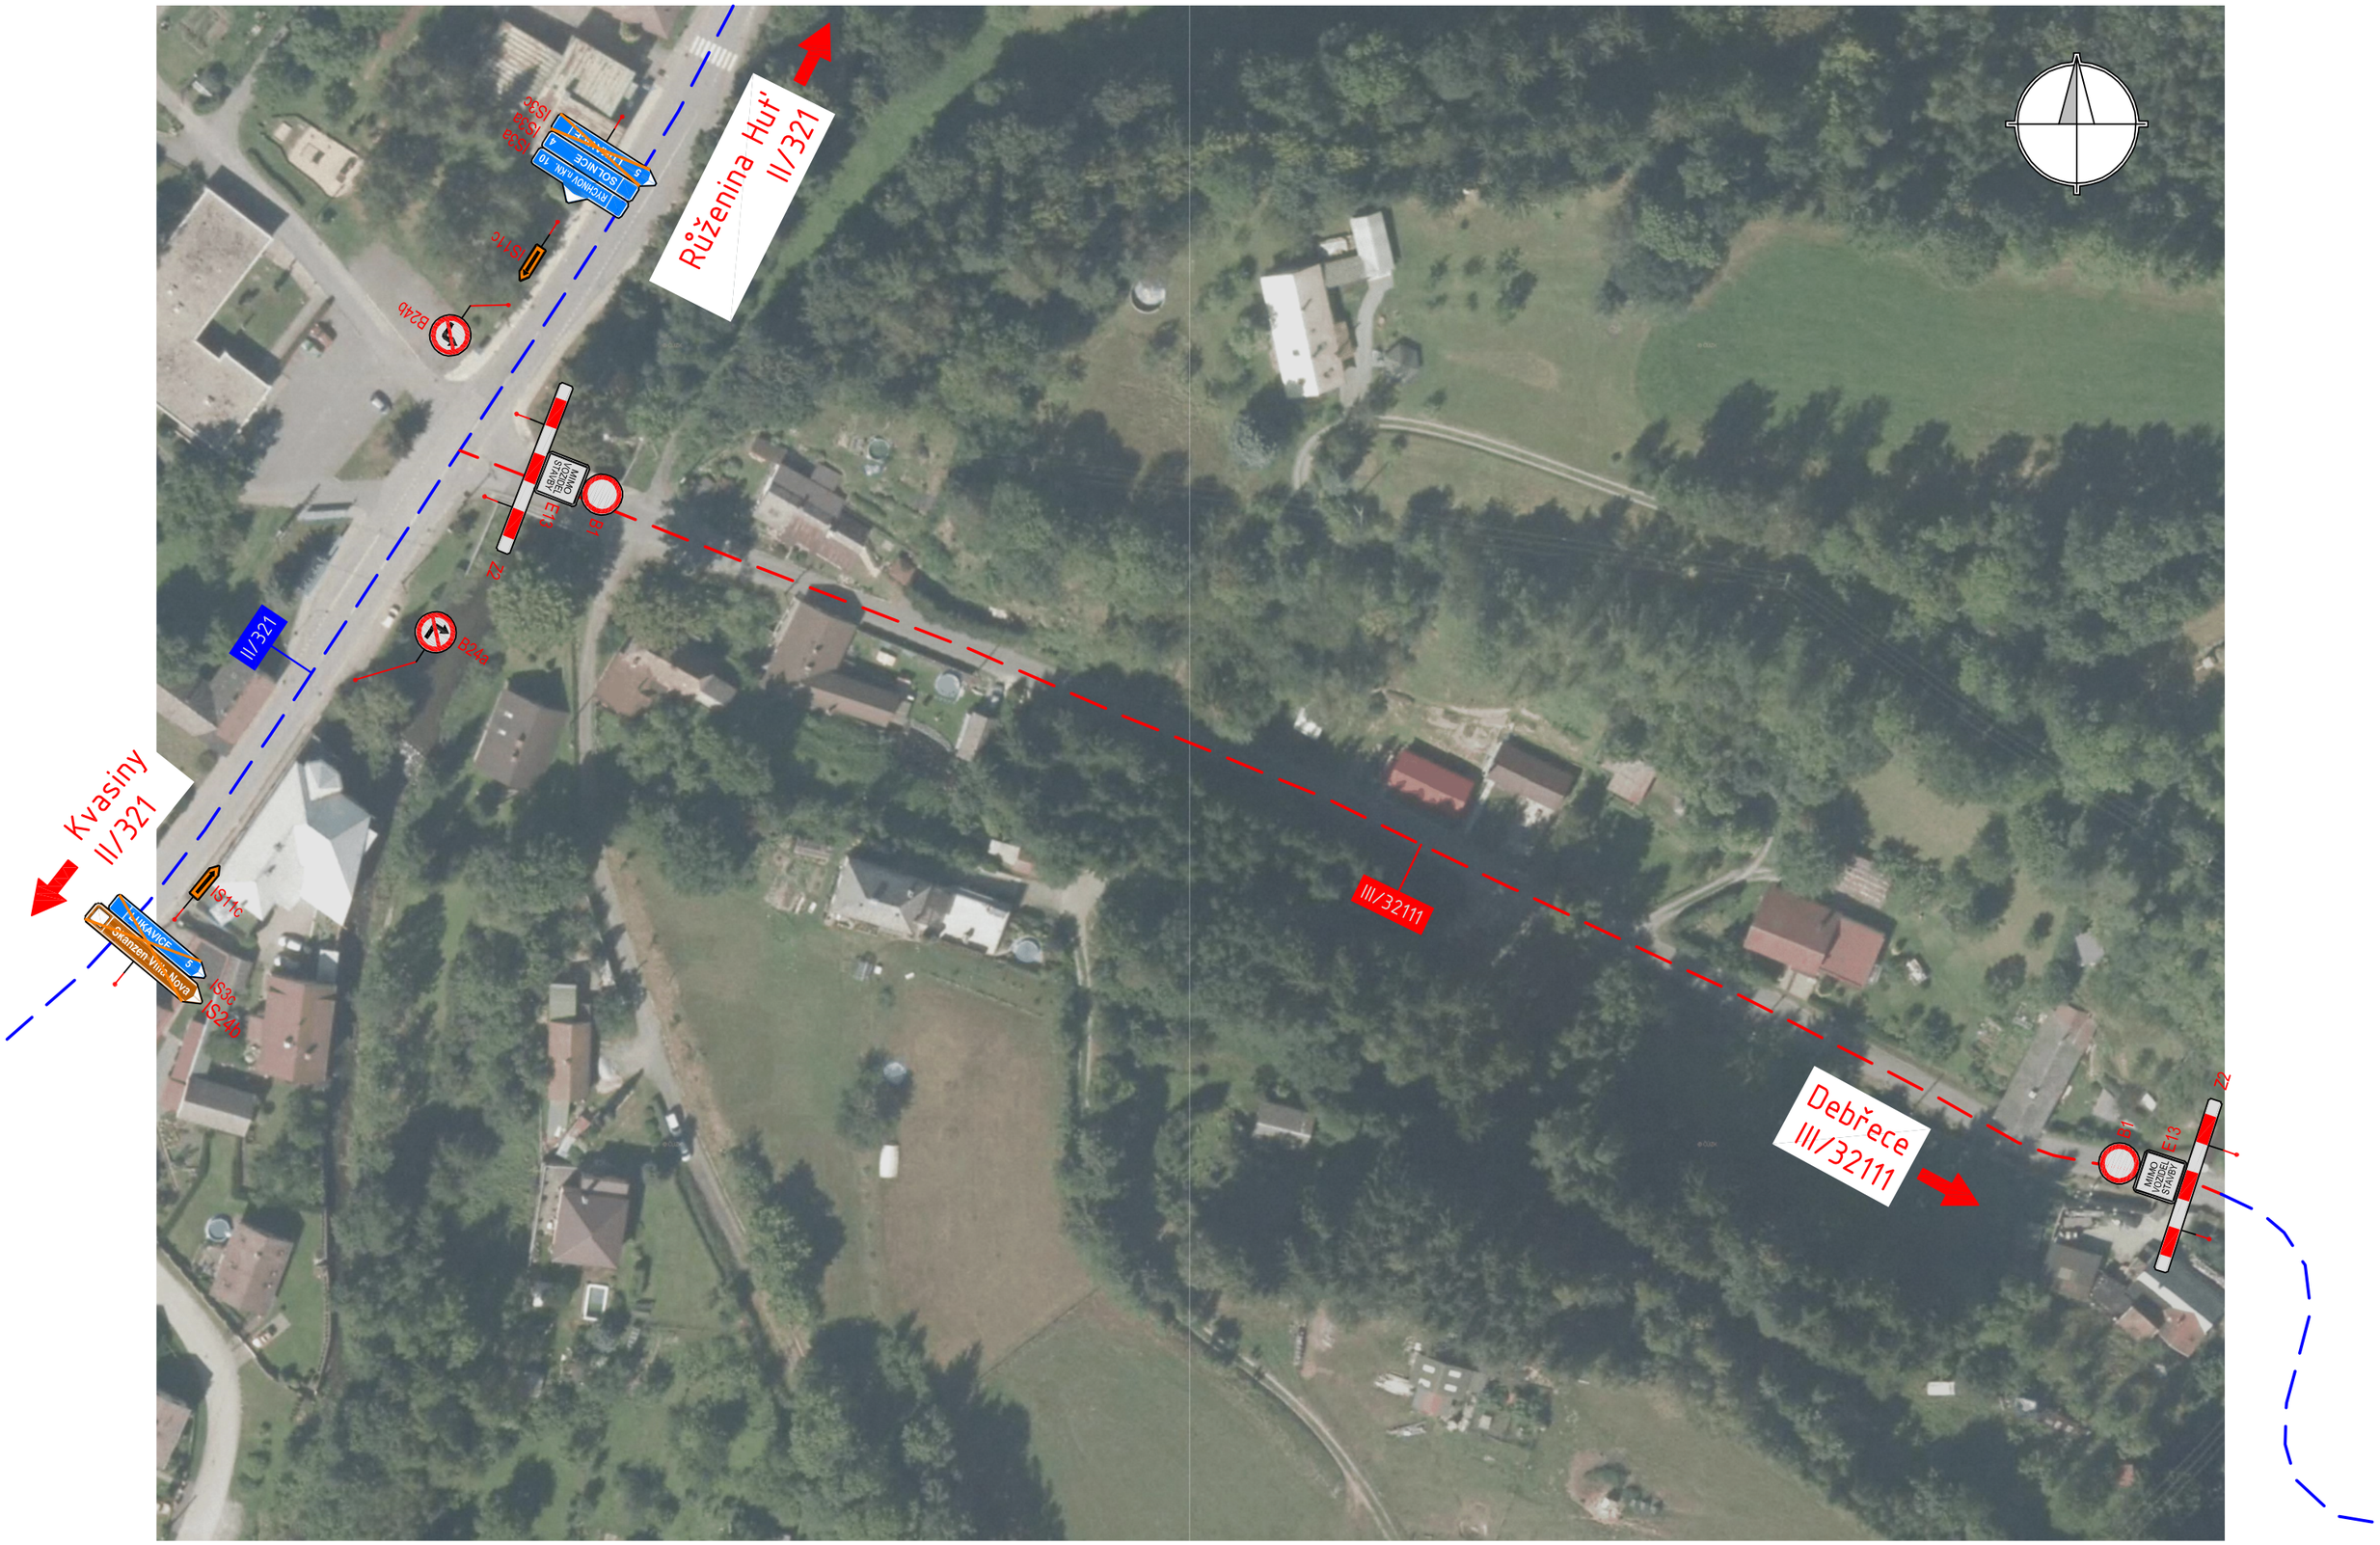

Detail D1 – M 1 : 1000