


◀ SKUHROV n. B

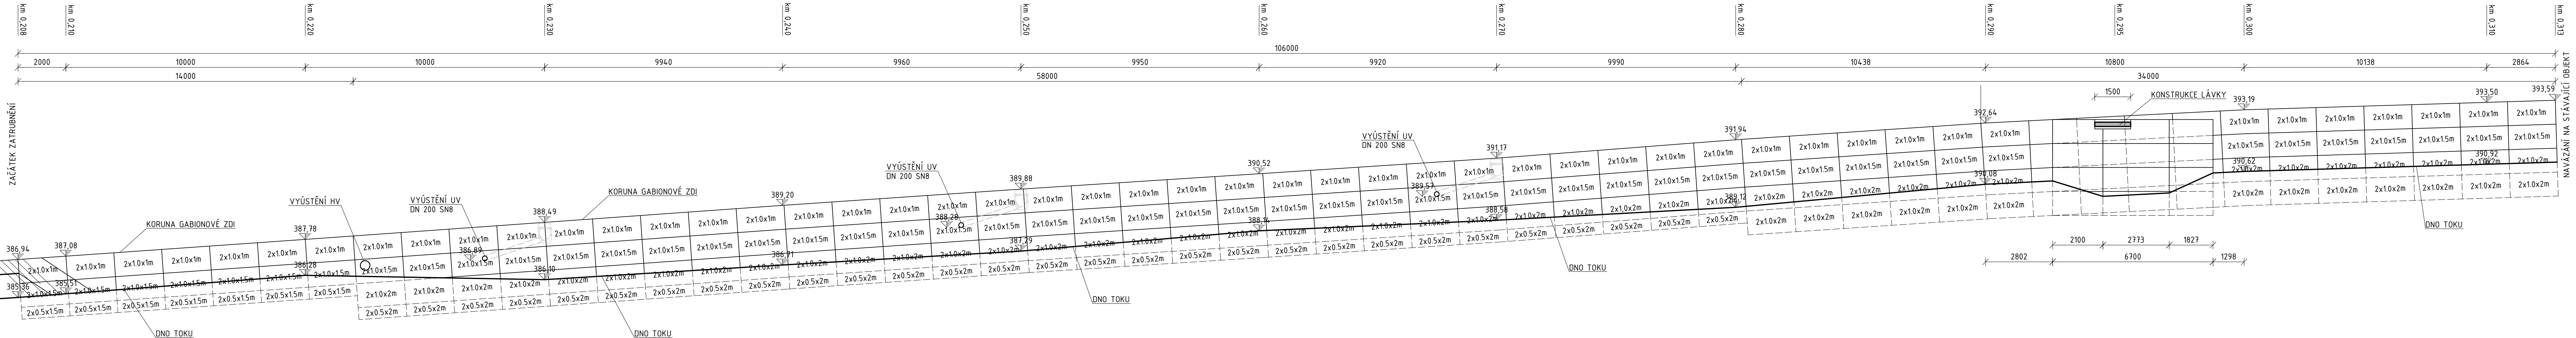

Souřadnicový systém: JTSK  
Výškový systém: Bpv

## DODATEK - AKTUALIZACE

Invest



**Královéhradecký kraj**  
Pivovarské náměstí 1245, 500 03 Hradec Králové

OBJEDNATEL:  <b>ÚDRŽBA SILNIC</b> Královéhradeckého kraje a.s. Kutnohorská 59 500 04 Hradec Králové	NÁZEV AKCE: <b>III/32111 SKUHROV NAD BĚLOU - REKONSTRUKCE OPĚRNÝCH ZDÍ</b>				
<b>ÚDRŽBA SILNIC</b> Královéhradeckého kraje a.s. Kutnohorská 59 500 04 Hradec Králové	STAVEBNÍ OBJEKT: <b>SO 201 - OPĚRNÉ ZDÍ</b>				
ZHOTOVITEL:  <b>M - PROJEKCE</b> M - PROJEKCE s.r.o. Reslovská 956/13 500 02 Hradec Králové www.m-projecke.cz	VYPRACOVAL: Ing. M. ŠEPS				PARE:
	ZODP. PROJEKTANT: Ing. M. ŠEPS				
	KONTROLA: Ing. J. EHRENBERGER				
	MĚŘÍTKO: -	Č. KAZÁVKY: 17-148-02	STUPEŇ: PDPS	DATUM: 12/2025	ČÁST: C PŘÍLOHA: 4.4