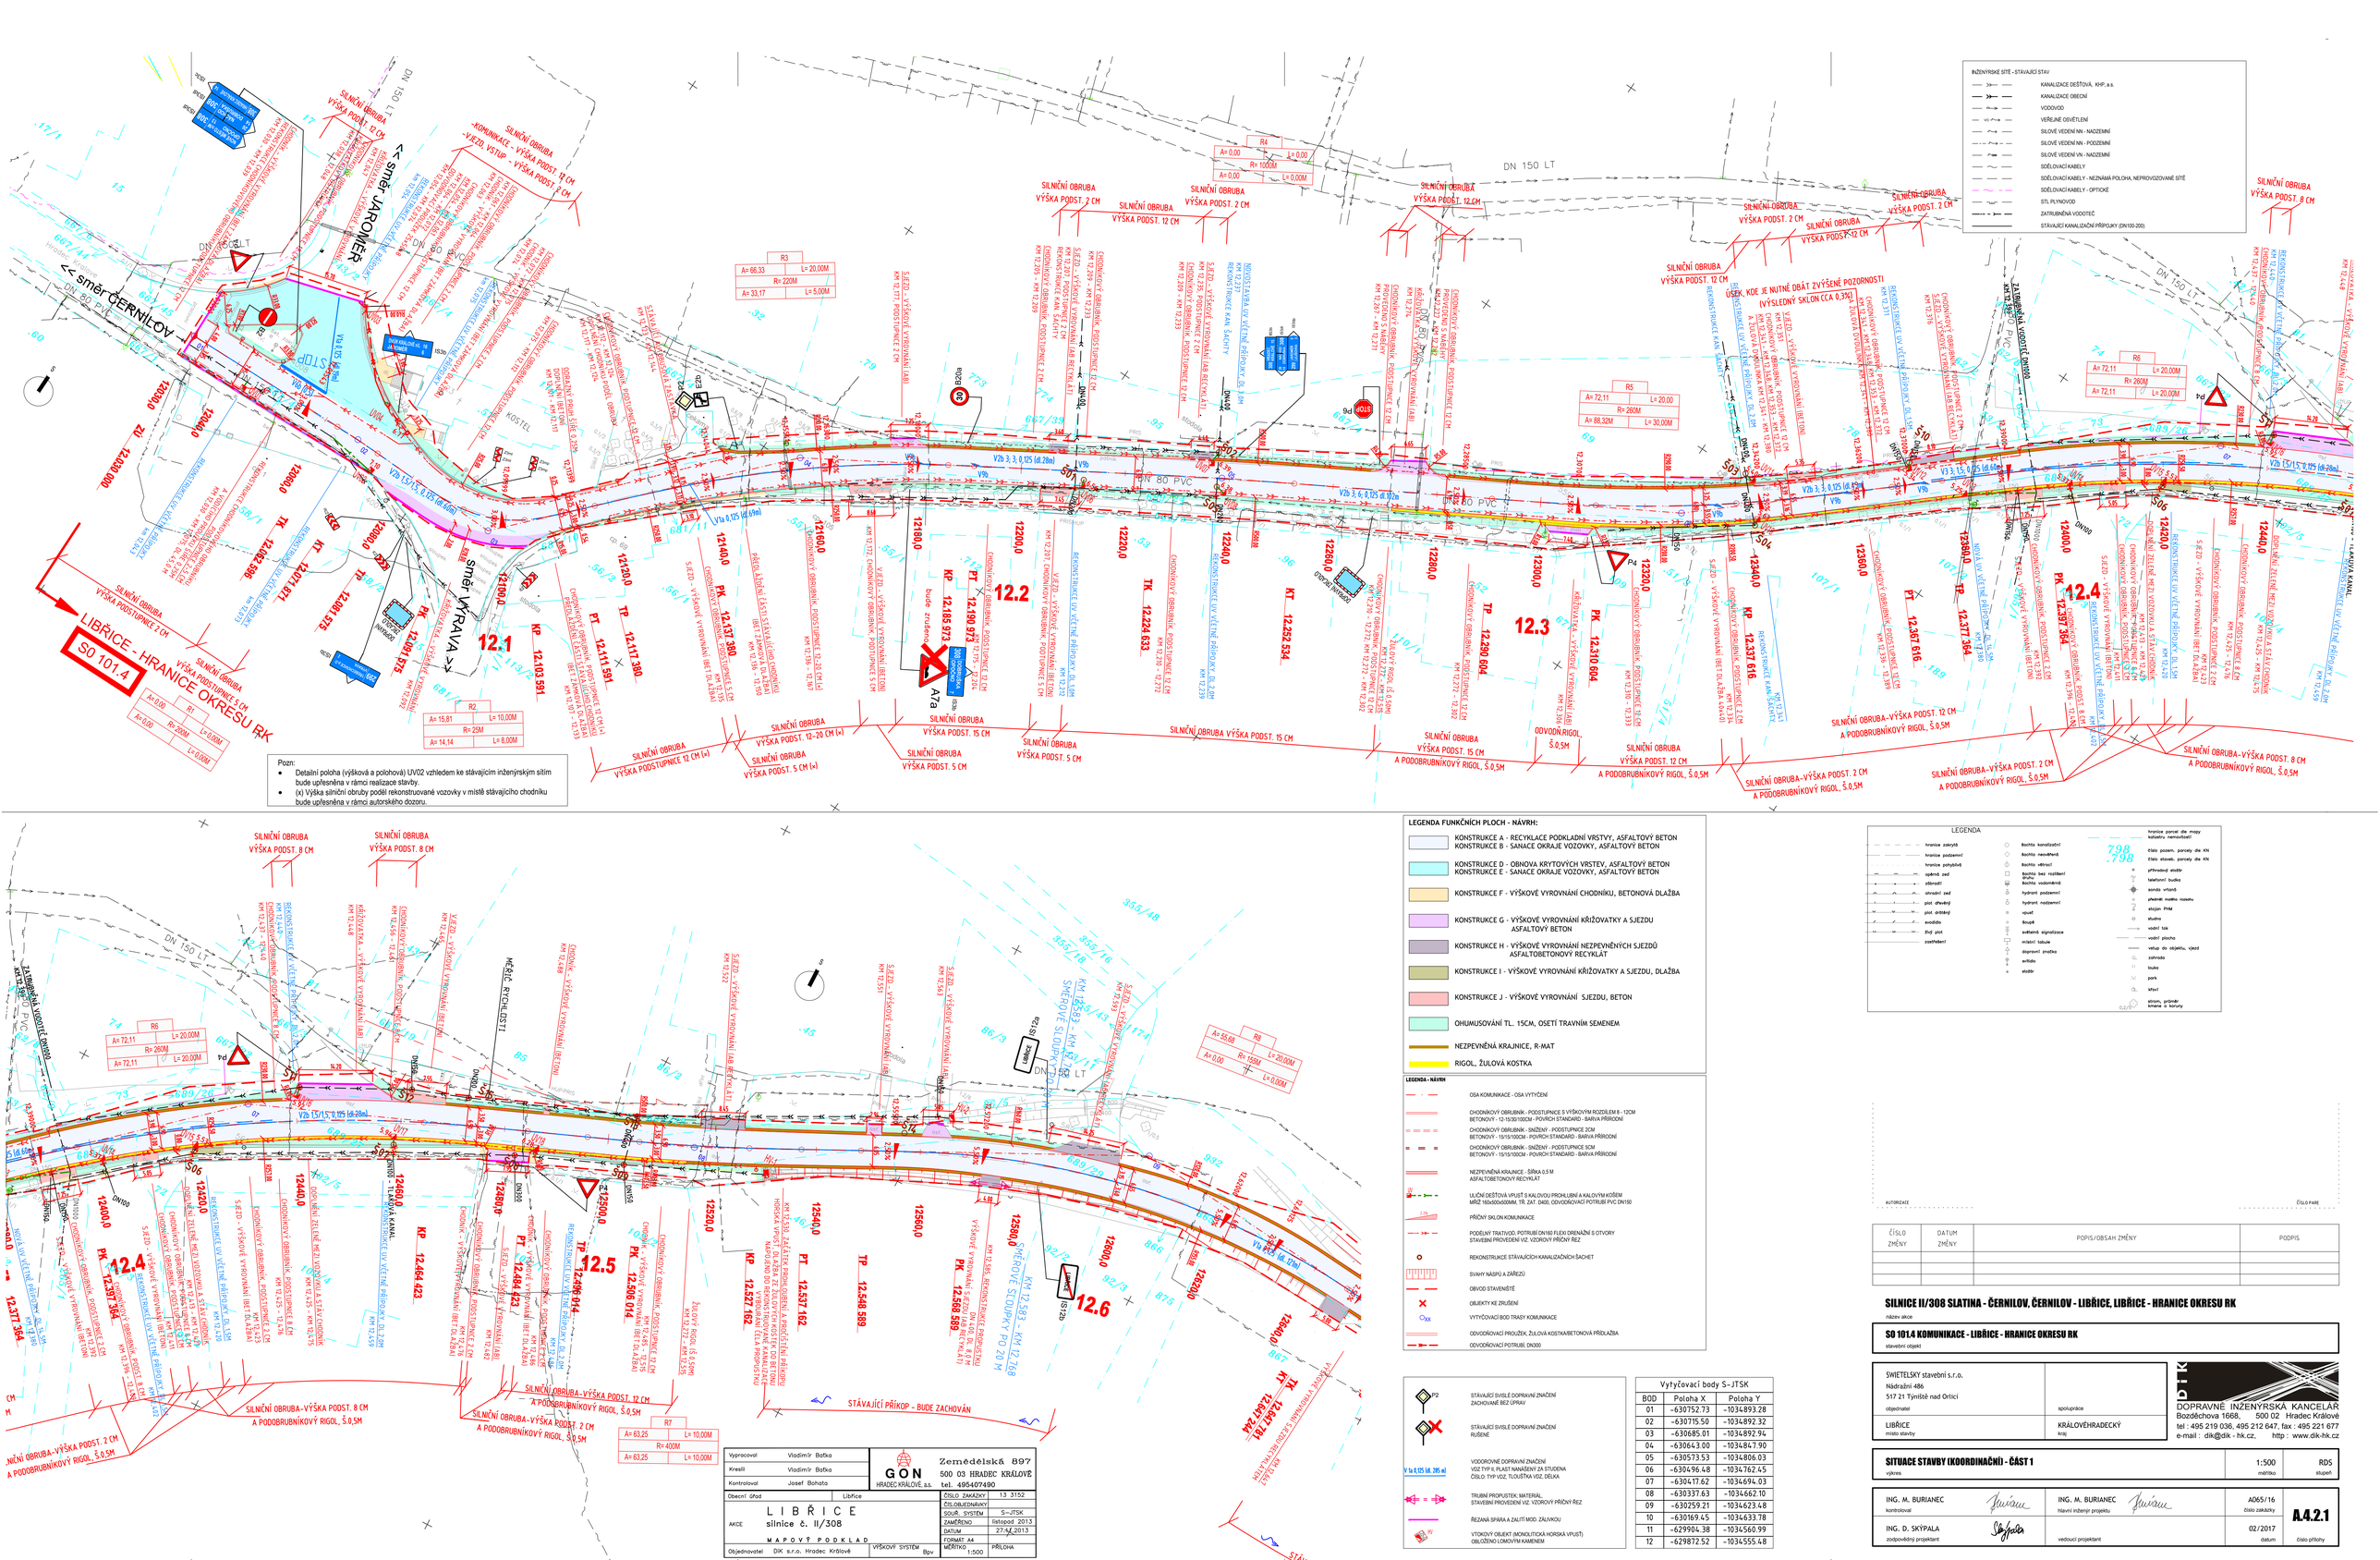
směr ČERNÍLOV
LIBŘICE - HRANICE OKRESU RK
SO 101.4
SILNIČNÍ OBRUBA VÝŠKA PODST. 12 CM
SILNIČNÍ OBRUBA VÝŠKA PODST. 2 CM
SILNIČNÍ OBRUBA VÝŠKA PODST. 12 CM
SILNIČNÍ OBRUBA VÝŠKA PODST. 2 CM
SILNIČNÍ OBRUBA VÝŠKA PODST. 12 CM
SILNIČNÍ OBRUBA VÝŠKA PODST. 2 CM
SILNIČNÍ OBRUBA VÝŠKA PODST. 8 CM
SILNIČNÍ OBRUBA VÝŠKA PODST. 8 CM
SILNIČNÍ OBRUBA VÝŠKA PODST. 2 CM
SILNIČNÍ OBRUBA VÝŠKA PODST. 5 CM
SILNIČNÍ OBRUBA VÝŠKA PODST. 12 CM (+)
SILNIČNÍ OBRUBA VÝŠKA PODST. 12-20 CM (+)
SILNIČNÍ OBRUBA VÝŠKA PODST. 5 CM (+)
SILNIČNÍ OBRUBA VÝŠKA PODST. 15 CM
SILNIČNÍ OBRUBA VÝŠKA PODST. 5 CM
SILNIČNÍ OBRUBA VÝŠKA PODST. 15 CM
SILNIČNÍ OBRUBA VÝŠKA PODST. 15 CM
A PODOBRUBNÍKOVÝ RIGOL, Š.0,5M
SILNIČNÍ OBRUBA VÝŠKA PODST. 12 CM
A PODOBRUBNÍKOVÝ RIGOL, Š.0,5M
SILNIČNÍ OBRUBA-VÝŠKA PODST. 2 CM
A PODOBRUBNÍKOVÝ RIGOL, Š.0,5M
SILNIČNÍ OBRUBA-VÝŠKA PODST. 2 CM
A PODOBRUBNÍKOVÝ RIGOL, Š.0,5M
SILNIČNÍ OBRUBA-VÝŠKA PODST. 8 CM
A PODOBRUBNÍKOVÝ RIGOL, Š.0,5M
SILNIČNÍ OBRUBA-VÝŠKA PODST. 2 CM
A PODOBRUBNÍKOVÝ RIGOL, Š.0,5M
SILNIČNÍ OBRUBA-VÝŠKA PODST. 12 CM
A PODOBRUBNÍKOVÝ RIGOL, Š.0,5M
SILNIČNÍ OBRUBA-VÝŠKA PODST. 2 CM
A PODOBRUBNÍKOVÝ RIGOL, Š.0,5M
SILNIČNÍ OBRUBA-VÝŠKA PODST. 8 CM
A PODOBRUBNÍKOVÝ RIGOL, Š.0,5M
ÚSEK, KDE JE NUTNÉ DBÁT ZVÝŠENÉ POZORNOSTI
VÝSLEDNÝ SKLON CCA 9,3%
DN 150 LT
DN 80 PVC
