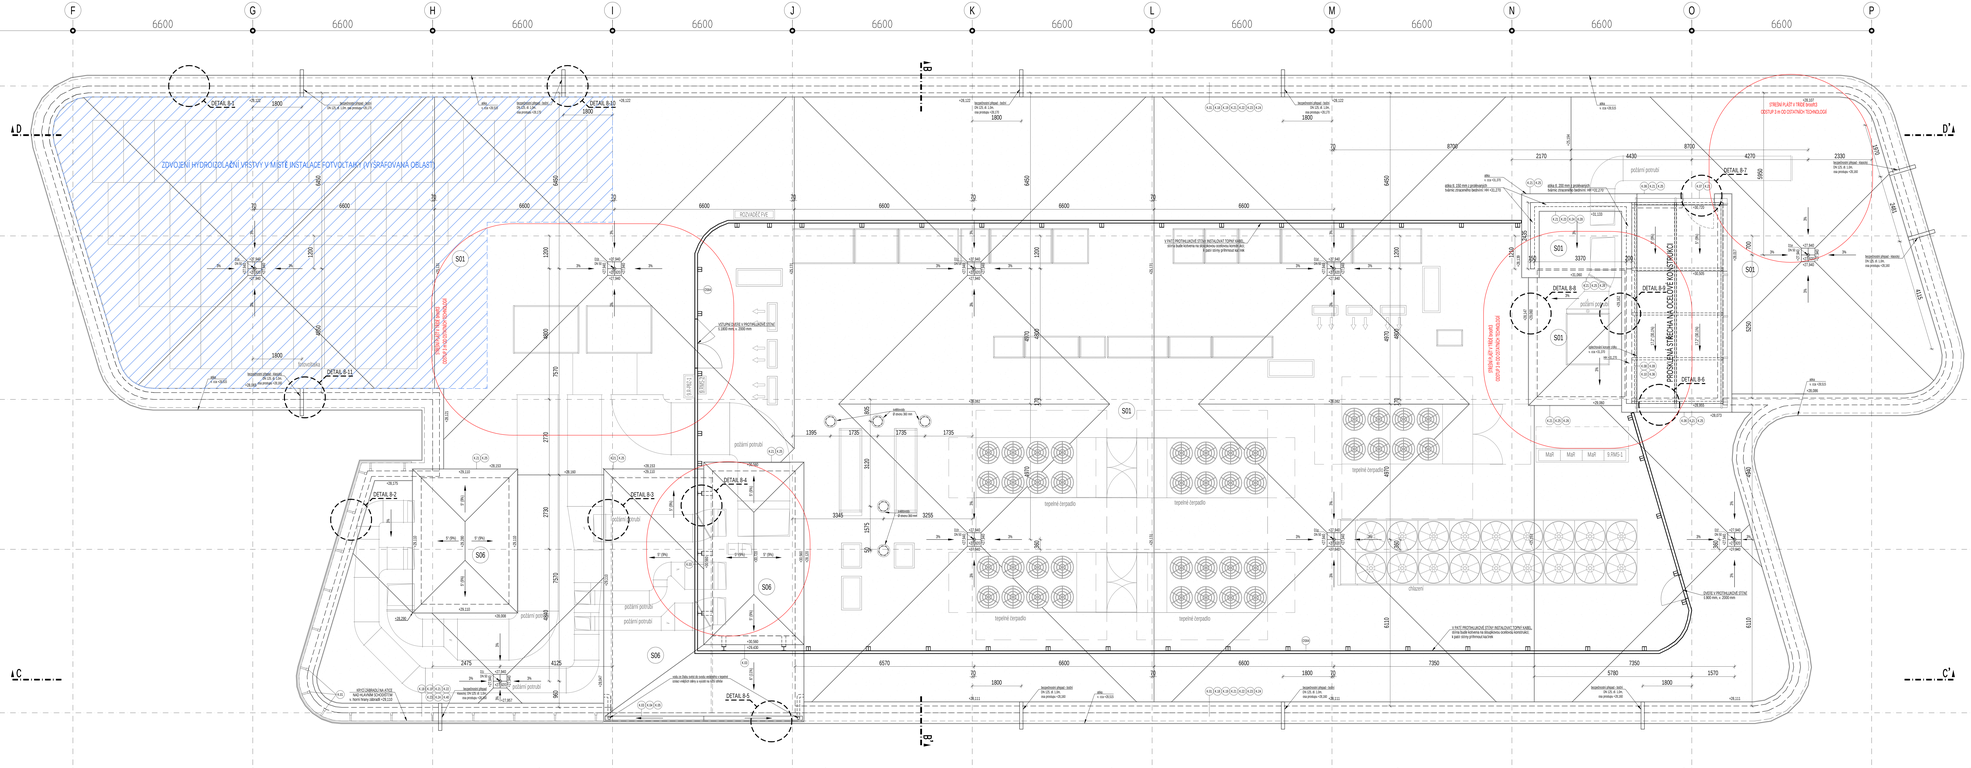
F
G
H
I
J
K
L
M
N
O
P
6600
4
5
6
7
8
5500
6000
D
D'
C
C'
DETAIL B-2
DETAIL B-3
DETAIL B-4
DETAIL B-5
DETAIL B-6
DETAIL B-7
DETAIL B-8
DETAIL B-9
DETAIL B-10
DETAIL B-11
PROSKLENÁ STŘECHA NAD OCELOVÝ KONSTRUKCÍ
S01
S06
