


POZNÁMKA OBECNÁ
VEŠKERÉ ROZMĚRY A SKLADBY KONSTRUKCÍ BYLY PŘEVZATY Z DOKUMENTACE
POSKYTNUTÉ INVESTOREM STAVBY, PROTO JE NUTNÉ VŠE PŘEMĚŘIT NA STAVBĚ
ZA PŘÍPADNÉ ZMĚNY OPROTÍ SCHVÁLENÉ PROJEKTOVÉ DOKUMENTACI, KTERÉ
NEBUDOU POTVRZENY/SCHVÁLENY GENERALNÍM PROJEKTANTEM STAVBY, NENESE
GENERALNÍ PROJEKTANT ŽÁDNOU ZODPOVĚDNOST
SAMOSTATNĚ JSOU ŘEŠENY DÍLČÍ PROJEKTY PROFESÍ A SPECIALIZACÍ
V PŘÍPADĚ NEJASNOSTI MEZI STAVEBNÍ ČÁSTÍ PROJEKTU A PROJEKTU POŽARNÉ
BEZPEČNOSTNÍHO ŘEŠENÍ JE PŘV ZVÝZ PRIORITY
PŘI REALIZACI JAKÉKOLIV DÍLČÍ ČÁSTI OBJEKTU JE NUTNÉ POUŽÍVAT KOMPLETNÍ
DOKUMENTACI VČETNĚ VŠECH PŘÍLOH
VEŠKERÉ KONSTRUKCE A PRVKY, KTERÉ NEBUDOU NIJAK UPRAVOVÁNY V RÁMCI
STAVEBNÍCH ÚPRAV A NACHÁZÍ SE V MÍSTĚ PROVAZENÍ PRACÍ BUDOU DOKONALE
ZAKRYTY A CHRÁNĚNY PROTI POŠKOZENÍ PO DOBU PROVAZENÍ PRACÍ

LEGENDA MÍSTNOSTÍ		PLOCHA M2	PODLAHA	STĚNY	PODLLED
OZN.	NÁZEV MÍSTNOSTI				
J.04.001	CHODBA	139,84	VINYL	ŠTUKOVÁ OMÍTKA	MINERALNÍ RASTROVÝ AKUS
J.04.003	POŠTARNA PŘEDBÍH	19,10	VINYL	ŠTUKOVÁ OMÍTKA	MINERALNÍ RASTROVÝ AKUS
J.04.004	SCHODIŠTĚ	24,52	VINYL	ŠTUKOVÁ OMÍTKA	MINERALNÍ RASTROVÝ AKUS
J.04.005	POKOJ 2A2	19,24	MARMOLEUM	ŠTUKOVÁ OMÍTKA	MINERALNÍ RASTROVÝ AKUS
J.04.006	HYG. ZAJ.	4,03	VINYL	ŠTUKOVÁ OMÍTKA	MINERALNÍ RASTROVÝ AKUS
J.04.007	POKOJ 2L	18,77	MARMOLEUM	ŠTUKOVÁ OMÍTKA	MINERALNÍ RASTROVÝ AKUS
J.04.008	HYG. ZAJ.	3,98	VINYL	ŠTUKOVÁ OMÍTKA	MINERALNÍ RASTROVÝ AKUS
J.04.009	POKOJ 2L	18,82	MARMOLEUM	ŠTUKOVÁ OMÍTKA	MINERALNÍ RASTROVÝ AKUS
J.04.010	HYG. ZAJ.	4,02	VINYL	ŠTUKOVÁ OMÍTKA	MINERALNÍ RASTROVÝ AKUS
J.04.011	POKOJ 2L	18,97	MARMOLEUM	ŠTUKOVÁ OMÍTKA	MINERALNÍ RASTROVÝ AKUS
J.04.012	HYG. ZAJ.	3,96	VINYL	ŠTUKOVÁ OMÍTKA	MINERALNÍ RASTROVÝ AKUS
J.04.013	POKOJ 3L	26,06	MARMOLEUM	ŠTUKOVÁ OMÍTKA	MINERALNÍ RASTROVÝ AKUS
J.04.014	HYG. ZAJ.	3,72	VINYL	ŠTUKOVÁ OMÍTKA	MINERALNÍ RASTROVÝ AKUS
J.04.015	POKOJ 3L	26,32	MARMOLEUM	ŠTUKOVÁ OMÍTKA	MINERALNÍ RASTROVÝ AKUS
J.04.016	HYG. ZAJ.	3,72	VINYL	ŠTUKOVÁ OMÍTKA	MINERALNÍ RASTROVÝ AKUS
J.04.017	POKOJ 3L	26,32	MARMOLEUM	ŠTUKOVÁ OMÍTKA	MINERALNÍ RASTROVÝ AKUS
J.04.018	HYG. ZAJ.	3,69	VINYL	ŠTUKOVÁ OMÍTKA	MINERALNÍ RASTROVÝ AKUS
J.04.019	POKOJ 3L	26,32	MARMOLEUM	ŠTUKOVÁ OMÍTKA	MINERALNÍ RASTROVÝ AKUS
J.04.020	HYG. ZAJ.	3,70	VINYL	ŠTUKOVÁ OMÍTKA	MINERALNÍ RASTROVÝ AKUS
J.04.021	POKOJ 3L	26,32	MARMOLEUM	ŠTUKOVÁ OMÍTKA	MINERALNÍ RASTROVÝ AKUS
J.04.022	HYG. ZAJ.	3,68	VINYL	ŠTUKOVÁ OMÍTKA	MINERALNÍ RASTROVÝ AKUS
J.04.023	POKOJ 3L	26,06	MARMOLEUM	ŠTUKOVÁ OMÍTKA	MINERALNÍ RASTROVÝ AKUS
J.04.024	HYG. ZAJ.	3,77	VINYL	ŠTUKOVÁ OMÍTKA	MINERALNÍ RASTROVÝ AKUS
J.04.025	OSTĚ PRÁDLO	8,81	MARMOLEUM	ŠTUKOVÁ OMÍTKA	MINERALNÍ RASTROVÝ AKUS
J.04.026	POUŽITÝ MATERIÁL	4,25	MARMOLEUM	ŠTUKOVÁ OMÍTKA	MINERALNÍ RASTROVÝ AKUS
J.04.027	UKLID	2,70	VINYL	ŠTUKOVÁ OMÍTKA	MINERALNÍ RASTROVÝ AKUS
J.04.028	VÍROVNÍ ŘEŠTĚ	14,55	VINYL	ŠTUKOVÁ OMÍTKA	MINERALNÍ RASTROVÝ AKUS
J.04.029	ROZVODNÁ VN	0,05	EPONDOKOVÁ ŠTĚRKA	ŠTUKOVÁ OMÍTKA	MINERALNÍ RASTROVÝ AKUS
J.04.030	KANCELÁŘ	10,02	VINYL	ŠTUKOVÁ OMÍTKA	MINERALNÍ RASTROVÝ AKUS
J.04.031	PŘEDBÍH	4,24	VINYL	ŠTUKOVÁ OMÍTKA	MINERALNÍ RASTROVÝ AKUS
J.04.033	PRÁKAR CHIRURGE	13,38	VINYL	ŠTUKOVÁ OMÍTKA	MINERALNÍ RASTROVÝ AKUS
J.04.034	POKOJ 1L	4,01	VINYL	ŠTUKOVÁ OMÍTKA	MINERALNÍ RASTROVÝ AKUS
J.04.035	HYG. ZAJ.	4,01	VINYL	ŠTUKOVÁ OMÍTKA	MINERALNÍ RASTROVÝ AKUS
J.04.036	POKOJ 1L	18,85	MARMOLEUM	ŠTUKOVÁ OMÍTKA	MINERALNÍ RASTROVÝ AKUS
J.04.037	HYG. ZAJ.	4,00	VINYL	ŠTUKOVÁ OMÍTKA	MINERALNÍ RASTROVÝ AKUS
J.04.038	POKOJ 1L	18,75	VINYL	ŠTUKOVÁ OMÍTKA	MINERALNÍ RASTROVÝ AKUS
J.04.039	HYG. ZAJ.	3,98	VINYL	ŠTUKOVÁ OMÍTKA	MINERALNÍ RASTROVÝ AKUS
J.04.040	PRACOVNÁ SEŠTER	13,98	VINYL	ŠTUKOVÁ OMÍTKA	MINERALNÍ RASTROVÝ AKUS
J.04.041	POKOJ 1L	18,76	VINYL	ŠTUKOVÁ OMÍTKA	MINERALNÍ RASTROVÝ AKUS
J.04.042	HYG. ZAJ.	3,94	VINYL	ŠTUKOVÁ OMÍTKA	MINERALNÍ RASTROVÝ AKUS
J.04.043	LAŽEN KLÝSMA	23,22	VINYL	ŠTUKOVÁ OMÍTKA	MINERALNÍ RASTROVÝ AKUS
J.04.044	WC MOBIL	3,98	VINYL	ŠTUKOVÁ OMÍTKA	MINERALNÍ RASTROVÝ AKUS
J.04.045	WC ZAM. PŘEDBÍH	2,17	VINYL	ŠTUKOVÁ OMÍTKA	MINERALNÍ RASTROVÝ AKUS
J.04.046	WC ZAM.	1,78	VINYL	ŠTUKOVÁ OMÍTKA	MINERALNÍ RASTROVÝ AKUS
J.04.047	SKLAD	7,52	MARMOLEUM	ŠTUKOVÁ OMÍTKA	MINERALNÍ RASTROVÝ AKUS
J.04.048	DOPOČINKOVÁ MÍSTNOST ZAM.	14,41	VINYL	ŠTUKOVÁ OMÍTKA	MINERALNÍ RASTROVÝ AKUS
J.04.049	OSTĚ MÍSTNOST	7,59	VINYL	ŠTUKOVÁ OMÍTKA	MINERALNÍ RASTROVÝ AKUS
J.04.050	VÝŠETŘOVNA	24,40	VINYL	ŠTUKOVÁ OMÍTKA	MINERALNÍ RASTROVÝ AKUS
J.04.051	ODPOČ.MÍST. PACIENTŮ JIDELNA	10,82	VINYL	ŠTUKOVÁ OMÍTKA	MINERALNÍ RASTROVÝ AKUS
J.04.052	KUCHYNKA	13,05	VINYL	ŠTUKOVÁ OMÍTKA	MINERALNÍ RASTROVÝ AKUS
J.04.053	SKLAD ORTOPED. POM.+INFUZNÍ ROZET	22,69	VINYL	ŠTUKOVÁ OMÍTKA	MINERALNÍ RASTROVÝ AKUS
J.04.054	SEMINÁRNÍ MÍSTNOST	25,96	VINYL	ŠTUKOVÁ OMÍTKA	MINERALNÍ RASTROVÝ AKUS
J.04.055	POHOTOVOSTNÍ POKOJ LÉKÁŘŮ	17,96	VINYL	ŠTUKOVÁ OMÍTKA	MINERALNÍ RASTROVÝ AKUS
J.04.057	CHODBA	0,88	VINYL	ŠTUKOVÁ OMÍTKA	MINERALNÍ RASTROVÝ AKUS
J.04.058	CHODBA	4,02	VINYL	ŠTUKOVÁ OMÍTKA	MINERALNÍ RASTROVÝ AKUS
J.04.059	WC ZAM. PŘEDBÍH	1,90	VINYL	ŠTUKOVÁ OMÍTKA	MINERALNÍ RASTROVÝ AKUS
J.04.060	HYG. ZAJ.	3,68	VINYL	ŠTUKOVÁ OMÍTKA	MINERALNÍ RASTROVÝ AKUS
J.04.061	WC ZAM.	1,93	VINYL	ŠTUKOVÁ OMÍTKA	MINERALNÍ RASTROVÝ AKUS
J.04.062	SPÍCHOVA ZAM.	2,20	VINYL	ŠTUKOVÁ OMÍTKA	MINERALNÍ RASTROVÝ AKUS
J.04.063	CHODBA	3,84	VINYL	ŠTUKOVÁ OMÍTKA	MINERALNÍ RASTROVÝ AKUS
J.04.064	HYG. ZAJ.	4,00	VINYL	ŠTUKOVÁ OMÍTKA	MINERALNÍ RASTROVÝ AKUS
		856,16 m²			

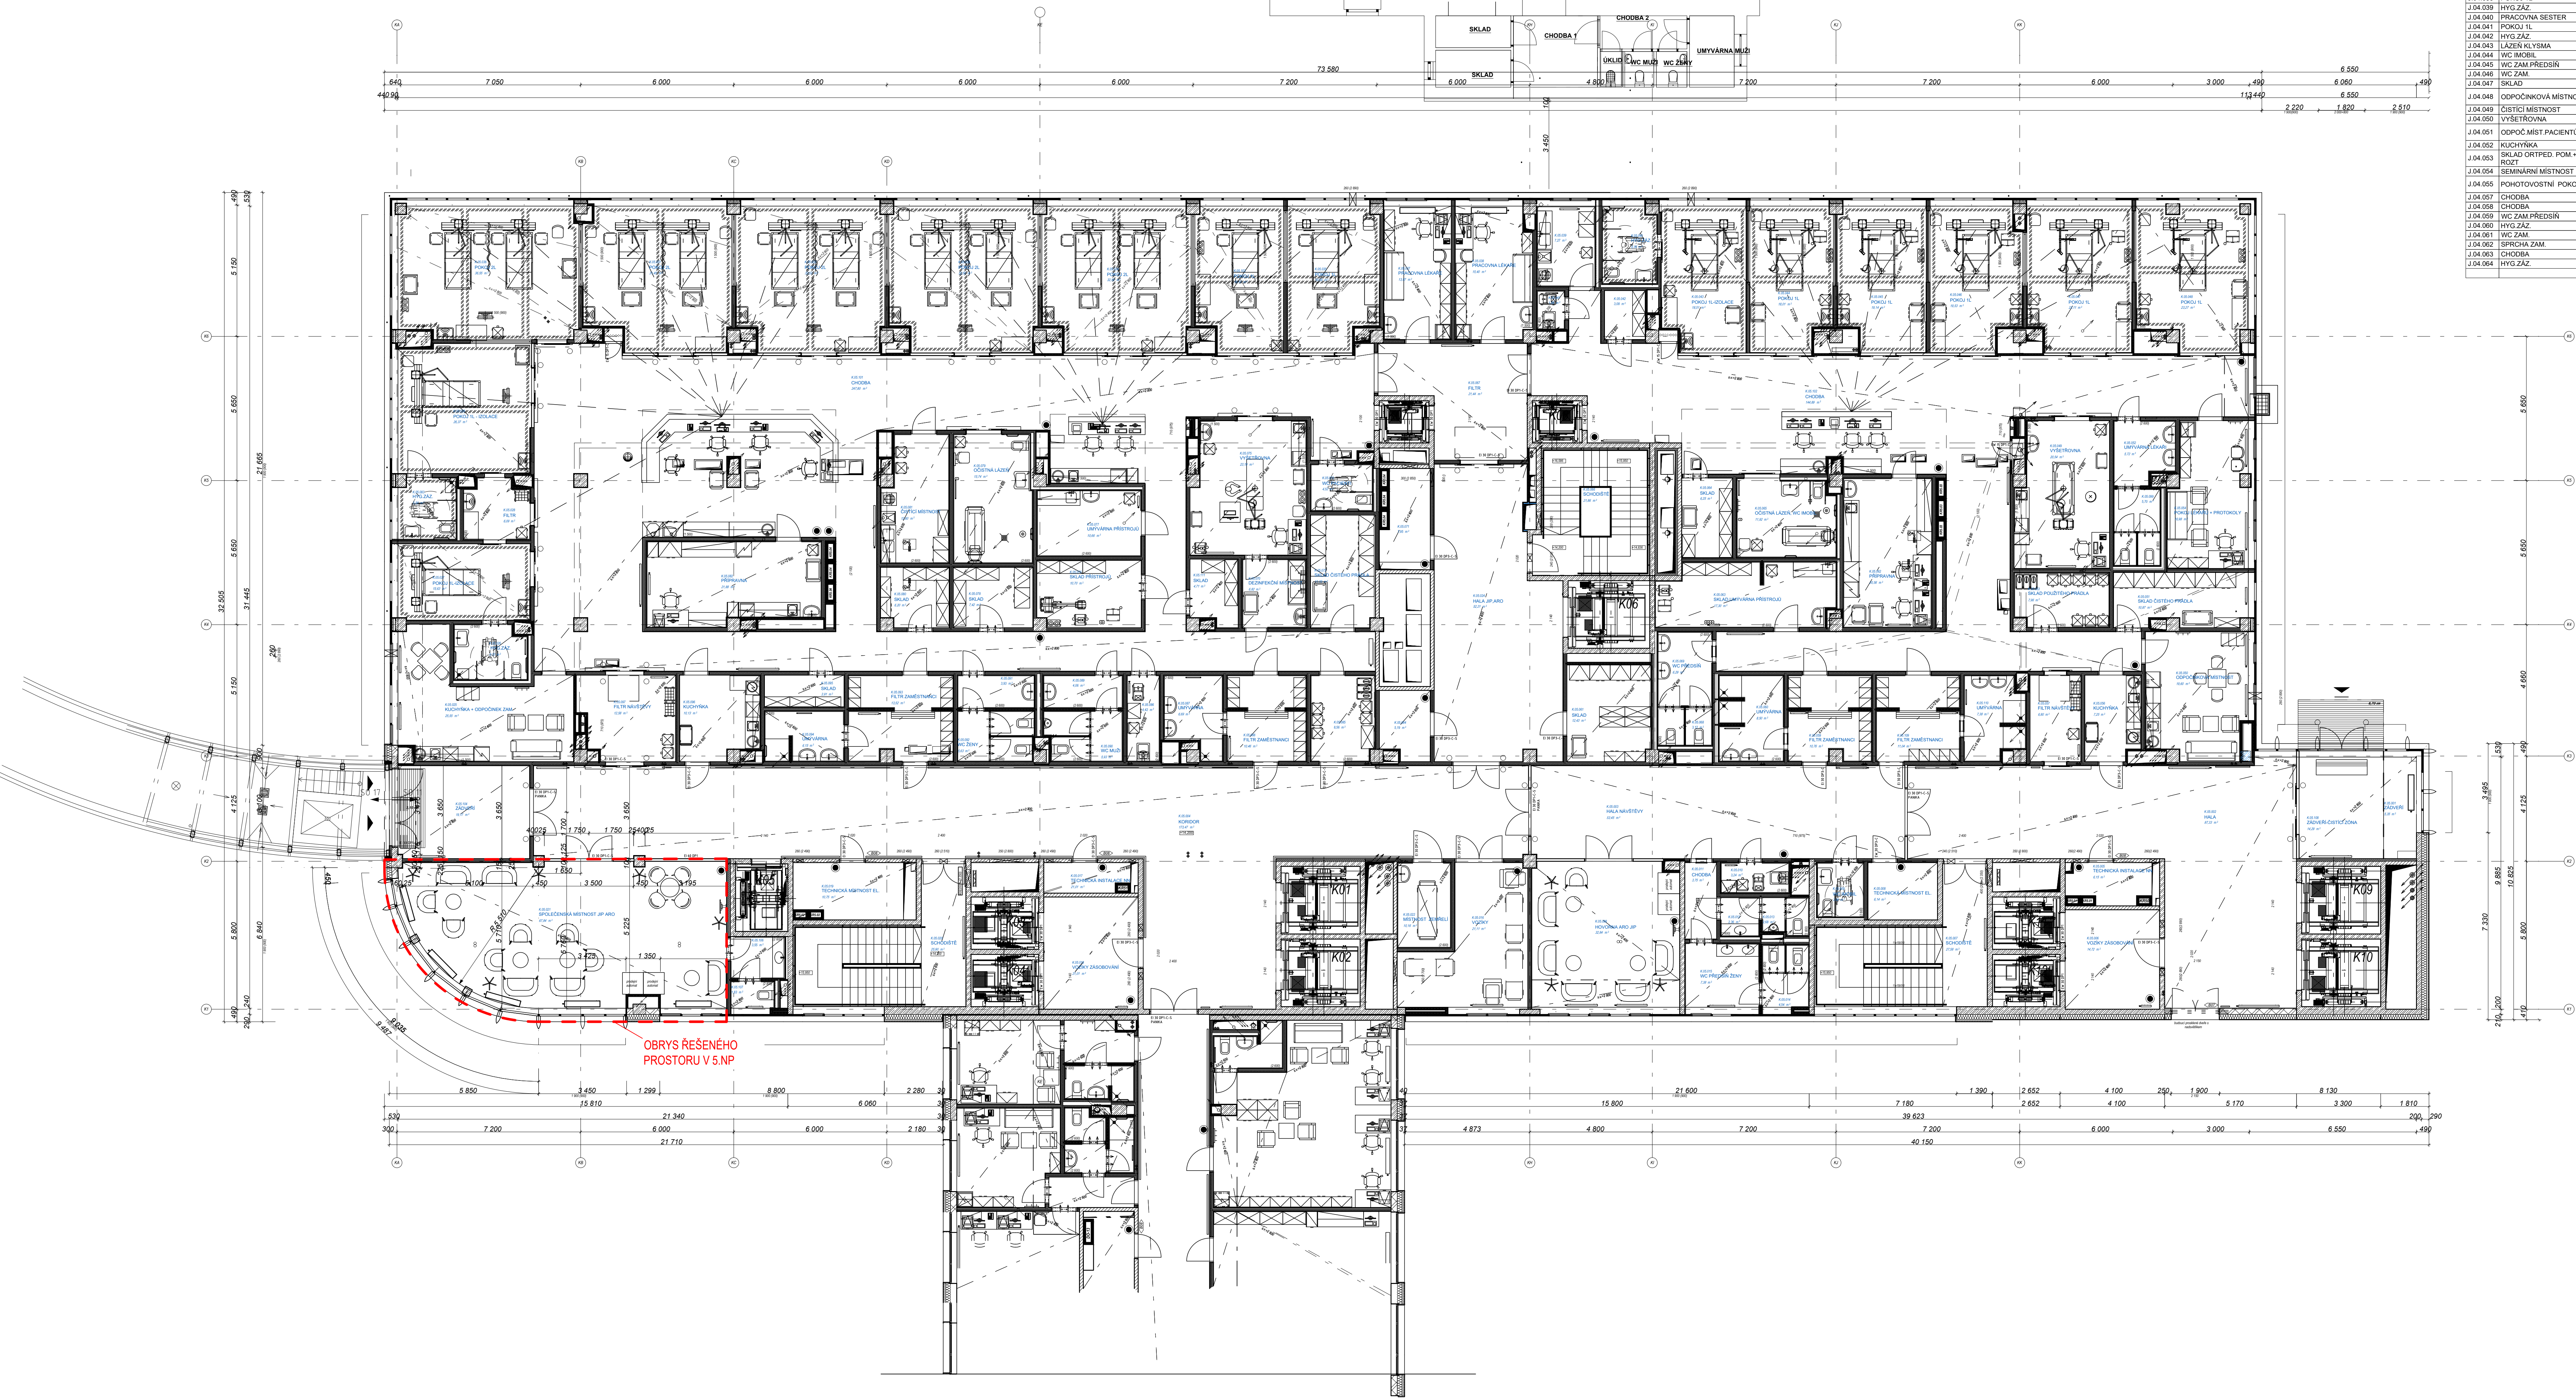

0,000 = ROVINA PODLAHY ZA HLAVNÍM VSTUPEM V 1.NP

název a místo stavby:	Peter Mark s.r.o.	
Projektová dokumentace nového uplatnění nevyužitých prostor v pavilonech J a K v ON Náchod a. s.		
investor:	K.ú. Náchod (701262), parc. č. st. 4405, st. 4409	
Oblastní nemocnice Náchod a.s. Purkyňova 446, 547 01 Náchod Zastoupeno: RNDr. Bc. Jan Mach, předseda správní rady		
Část:	D.1.1 Architektonicko-stavební řešení	
zodpovědný projektant :	Petr Mareček, ČKAIT 1103789	
vypínavost:	Onřej Štěpánek, Kristína Petrovičová	
stupeň dokumentace:	DPS	
výkres:	PŮDORYS 5.NP - STÁVAJÍCÍ STAV	
mřítko:	datum:	formát:
1:100	ÚNOR 2025	A0
Sto výkresu:	D.1.1-15	