

LEGENDA MÍSTNOSTI					
DZN	NÁZEV MÍSTNOSTI	PLOCHA M2	PODLAHA	STŘEŠ	POHLED
K01-001	KORIDOR	113,51	VINYL	ŠTUKOVÁ	MĚRÁNÍ RÁSTROVÝ AKUSTICKÝ
K01-002	VÝZKUM ZVOZOVÁNÍ	14,86	VINYL	ŠTUKOVÁ	MĚRÁNÍ RÁSTROVÝ AKUSTICKÝ
K01-003	TECHNICKÁ MÍSTNOST IN	16,91	EPPOXIDOVÁ ŠTĚKA	ŠTUKOVÁ	MĚRÁNÍ RÁSTROVÝ AKUSTICKÝ
K01-004	SOCHOVSKÝ	25,90	EPPOXIDOVÁ ŠTĚKA	ŠTUKOVÁ	MĚRÁNÍ RÁSTROVÝ PROMYSLOVÝ
K01-005	TECHNICKÁ MÍSTNOST	10,32	EPPOXIDOVÁ ŠTĚKA	ŠTUKOVÁ	MĚRÁNÍ RÁSTROVÝ AKUSTICKÝ
K01-006	CHODBA	5,54	VINYL	ŠTUKOVÁ	MĚRÁNÍ RÁSTROVÝ AKUSTICKÝ
K01-007	KUČLO	1,81	KUČLO	ŠTUKOVÁ	MĚRÁNÍ RÁSTROVÝ AKUSTICKÝ
K01-008	STŘEDOVNA VZT	155,83	EPPOXIDOVÁ ŠTĚKA	ŠTUKOVÁ	MĚRÁNÍ RÁSTROVÝ AKUSTICKÝ

POZNÁMKA OBECNÁ



VEŠKERÉ ROZMĚRY A SKLADBY KONSTRUKCÍ BYLI PŘEVZATY Z DOKUMENTACE
POSKYTNUTÉ INVESTOREM STAVBY, PROTO JE NUTNÉ VŠE PŘEMĚŘIT NA STAVBĚ
ZA PŘÍPADNÉ ZMĚNY OPROTI SCHVÁLENÉ PROJEKTOVÉ DOKUMENTACI, KTERÉ
NEBUDEO POTVRZENY/SCHVÁLENY GENERALNÍM PROJEKTANTEM STAVBY, NENESE
GENERALNÍ PROJEKTANT ŽÁDNOU ZODPOVĚDNOST

SAMOSTATNĚ JSOU ŘEŠENY DÍLČÍ PROJEKTY PROFESÍ A SPECIALIZACÍ

V PŘÍPADĚ NEJASNOSTÍ MEZI STAVEBNÍ ČÁSTÍ PROJEKTU A PROJEKTU POŽÁRNÍ
BEZPEČNOSTNÍHO ŘEŠENÍ JE PBŘ VŽDY PRIORITY

PŘI REALIZACI JAKÉKOLIV DÍLČÍ ČÁSTI OBJEKTU JE NUTNÉ POUŽÍVAT KOMPLETNÍ DOKUMENTACI VČETNĚ VŠECH PŘÍLOH

VEŠKERÉ KONSTRUKCE A PRVKY, KTERÉ NEBUDOU NIJAK UPRAVOVÁNY V RÁMCI STAVEBNÍCH ÚPRAV A NACHÁZÍ SE V MÍSTĚ PROVÁDĚNÍ PRACÍ BUDOU DOKONALE ZAKRYTY A CHRÁNĚNY PROTI POŠKOZENÍ PO DOBU PROVÁDĚNÍ PRACÍ

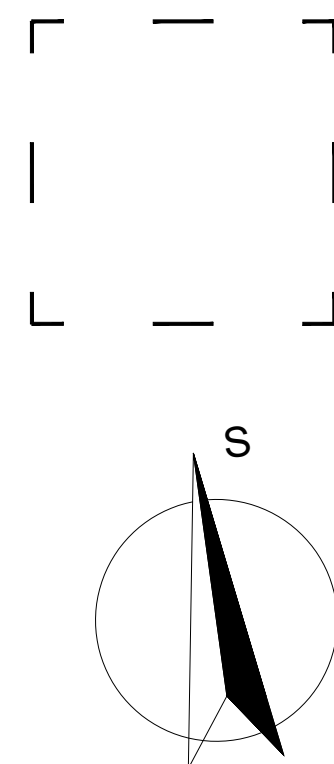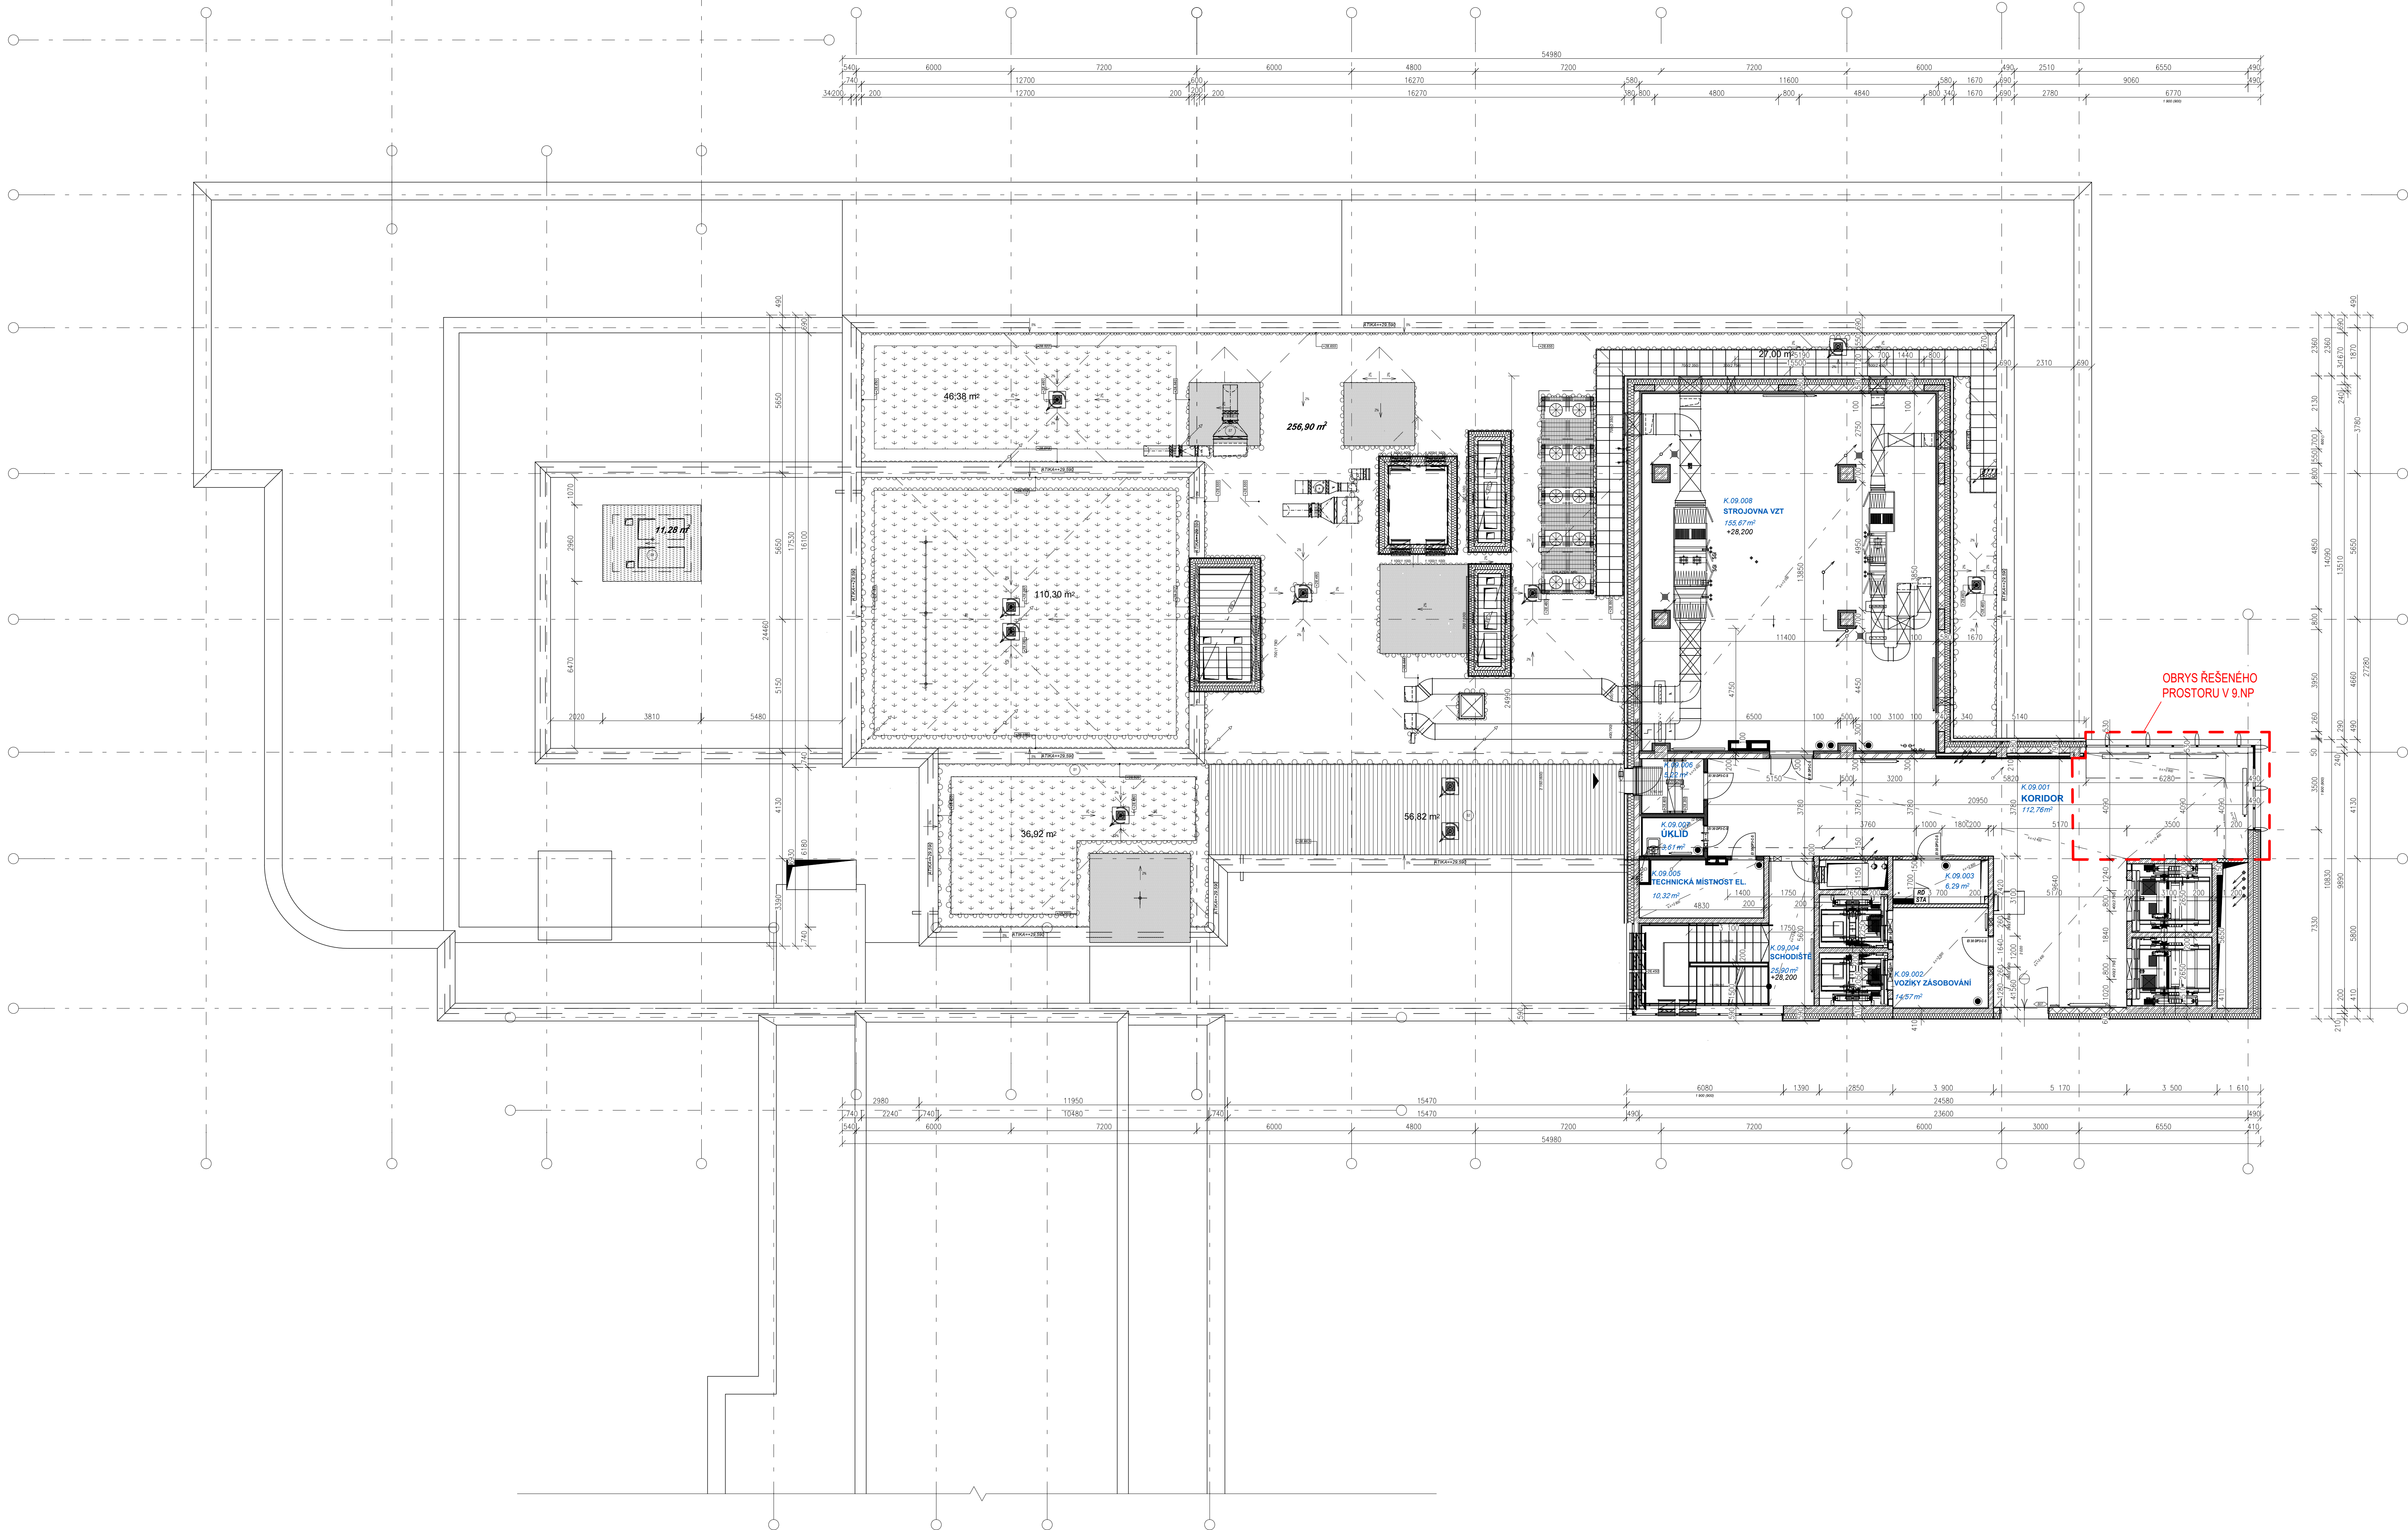

0,000 = ROVINA PODLAHY ZA HLAVNÍM VSTUPEM V 1.NP

název a místo stavby: Peter Mark s.r.o.

Projektová
dokumentace nového uplatnění
nevyužitých prostor v pavilonech J a K
v ON Náchod a. s.

k.ú. Náchod (701262), parc. č. st. 4405, st. 4409
investor:

Oblastní nemocnice Náchod a.s.
Purkyňova 446, 547 01 Náchod
Zastoupeno: RNDr. Bc. Jan Mach, předseda správní rady

Část: D.1.1 Architektonicko-stavební řešení
zodpovědný projektant : Petr Mareček, ČKAIT 1103789

vypracoval :
Ondřej Štěpánek, Kristína Petrovičová
stupeň dokumentace:

DPS
výkres:
PŮDORYS 9.NP - STÁVAJÍCÍ STAV

měřítko:	datum:	formát:
1:100	ÚNOR 2025	A0

číslo výkresu:
D.1.1-18