


LEGENDA:

| ZNAČKA  | POPIS                               | TYP    |
|---------|-------------------------------------|--------|
| — — —   | SVODNÉ POTRUBÍ SPLAŠKOVÉ KANALIZACE | PVC    |
| — — — — | SVODNÉ POTRUBÍ DEŠŤOVÉ KANALIZACE   | PVC    |
| — — — — | VODOVODNÍ POTRUBÍ                   | PE     |
| ↗       | VERTIKÁLNÍ ZMĚNA SMĚRU POTRUBÍ      |        |
| RŠ      | REVIZNÍ ŠAČHTA KANALIZACE           | PP,PVC |
| VŠ      | VODOMĚRNÁ ŠAČHTA                    | PP,PVC |

SPLAŠKOVÉ ODPADNÍ VODY BUDOU NAPOJENY NA SPLAŠKOVOU KANALIZACI V DANÉ LOKALITĚ. DEŠŤOVÉ ODPADNÍ VODY BUDOU NAPOJENY NA DEŠŤOVOU KANALIZACI V DANÉ LOKALITĚ. VODOVOD BUDE NAPOJEN NA VODOVODNÍ PŘÍPOJKU VE VODOMĚRNÉ ŠAČHTĚ. REVIZNÍ NAPOJOVACÍ ŠAČHTY NEJSOU SOUČÁSTÍ DODÁVKY ZTl. BUDOU SOUČÁSTÍ VÝSTAVBY INŽENÝRSKÝCH SÍTÍ DANÉ LOKALITY. MONTÁŽ POTRUBÍ BUDE PROVÁDĚNA DLE MONTÁŽNÍHO PŘEDPISU KONKRÉTNĚ VYBRANÉHO VÝROBCE. PROJEKTOVÁ DOKUMENTACE JE NAVRŽENA DLE DOSTUPNÝCH MOŽNÝCH INFORMACÍ. PŘI STAVEBNÍCH PRÁCÍCH MOHOU BÝT ZJIŠTĚNY TAKOVÉ SKUTEČNOSTI, KTERÉ MOHOU OVLIVNIT PŘEDPOKLAD A ROZSAH PRACÍ V TĚCHTO PŘÍPADECH BUDE PROJEKTANT V PŘEDSTÍHU UPOZORNĚN A ÚPRAVA BUDE ŘEŠENA V RÁMCI ZMĚNOVÉHO ŘÍZENÍ.

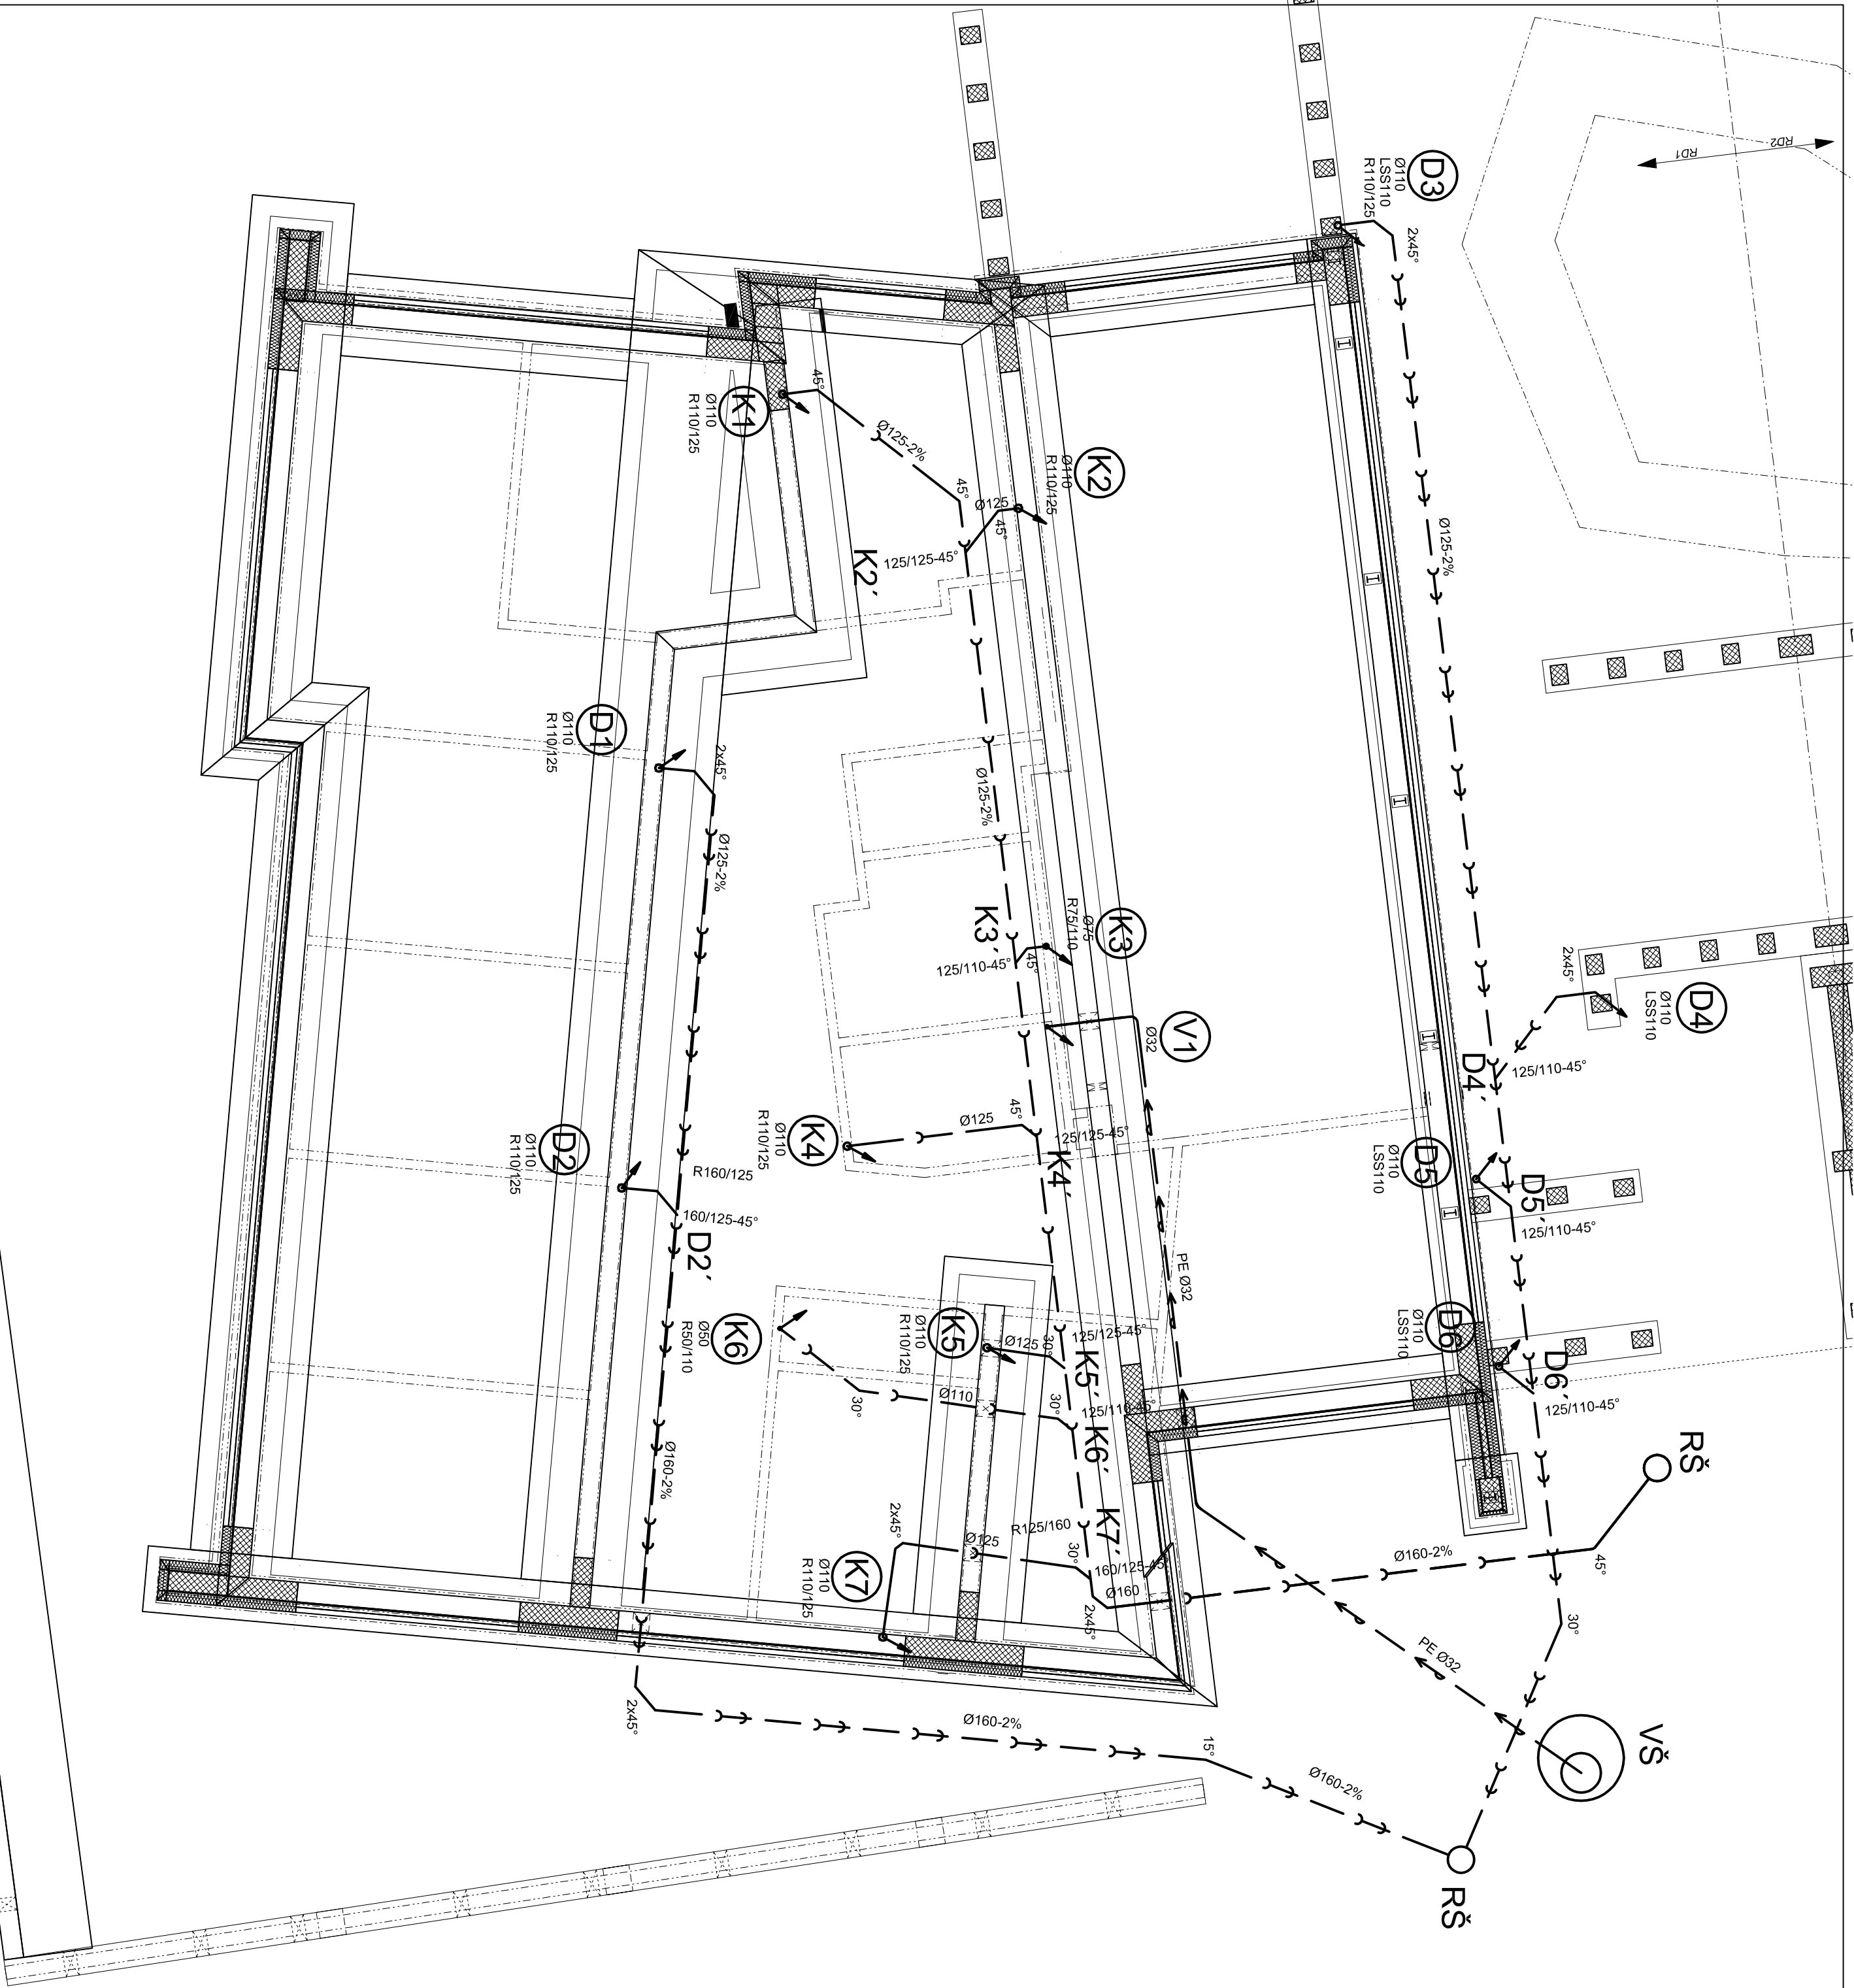

|                           |  |                       |   |
|---------------------------|--|-----------------------|---|
| Architektonická studie :  | Ing.arch. Oldřich Blüner   | Generální projektant: | ŘEŠIS s.r.o.<br>Kostelec nad Čalou<br>538 01<br>www.irebos.cz |
| Hlavní inženýr projektu : | Ing. Radek Mýšák   |                       |   |
| Zodpovědný projektant :   | Oldřich Zikán  |                       |   |
| Projektant :              | Ing. Jan Vosahlo   |                       |   |
| Kraj :                    | Karlovarský  | M.Ú. :                | Kostelec nad Otlicí   |
| Stavebník :               | Karlovarský kraj, Pivovarské náměstí 1245/2, 50003 Hradec Králové    |                       |   |
| Stavba :                  | NOVOSTAVBA DVOU RODINNÝCH DOMŮ - ČASTOLOVICE                         | Projektant profes:    | Připravitel Projekt 4.4.5                                     |
|                           | TRANSFORMACE ÚSP PRO MLÁDEŽ KVASINÝ-LOKALITA                         | Číslo zakázky :       | 16/09/0425  |
|                           | s.p.č. 88/2 a p.p.č. 83/4, 84/1 a 1337 katastrální území Častolovice | Stupen PD :           | DUR+DSP+DPS   |
|                           | [618624], ul. Masarykova, 517 50 Častolovice                         | Datum :               | 3/2017  |
|                           | ZDRAVOTNĚ TECHNICKÉ INSTALACE  | Měřitko :             | 1:75  |
|                           |  | Formát :              | 8 xA4   |
| Název výkresu :           | PŮDORYS ZÁKLADŮ RD1  | Číslo výkresu :       | D.1.4.a.3   |