


TABULKA MÍSTNOSTÍ

POL.	NÁZEV MÍSTNOSTI	PODLAHA	PODHLEDY		PLOCHA m <sup>2</sup>
1.01	ZÁDVEŘÍ+SCHODIŠTĚ	KERAMICKÁ DLAŽBA	BEZ PODHLEDU	–	9,1
1.02	CHODBA	KERAMICKÁ DLAŽBA	BEZ PODHLEDU	–	3,45
1.03	CHODBA	KERAMICKÁ DLAŽBA	BEZ PODHLEDU	–	25,31
1.04	TECHNICKÁ MÍSTNOST	KERAMICKÁ DLAŽBA	BEZ PODHLEDU	–	4,4
1.05	ŠPINAVÉ PRÁDLO	KERAMICKÁ DLAŽBA	BEZ PODHLEDU	–	7,56
1.06	ČISTÉ PRÁDLO	KERAMICKÁ DLAŽBA	BEZ PODHLEDU	–	11,48
1.07	DENNÍ MÍSTNOST ÚDRŽBA	KERAMICKÁ DLAŽBA	BEZ PODHLEDU	–	17,58
1.08	ŠATNA ÚDRŽBA	KERAMICKÁ DLAŽBA	BEZ PODHLEDU	–	6,64
1.09	WC	KERAMICKÁ DLAŽBA	BEZ PODHLEDU	OBKLAD DO VÝŠKY DVEŘÍ	1,23
1.10	WC	KERAMICKÁ DLAŽBA	BEZ PODHLEDU	OBKLAD DO VÝŠKY DVEŘÍ	2,14
1.11	UMÝVÁRNA	KERAMICKÁ DLAŽBA	BEZ PODHLEDU	OBKLAD DO VÝŠKY DVEŘÍ	7,8
1.12	ŠATNA	KERAMICKÁ DLAŽBA	BEZ PODHLEDU	–	13,56
1.13a	KOTELNA	KERAMICKÁ DLAŽBA	BEZ PODHLEDU	–	13,02
1.13b	KOTELNA	KERAMICKÁ DLAŽBA	BEZ PODHLEDU	–	12,09
1.14	ŠATNA	KERAMICKÁ DLAŽBA	BEZ PODHLEDU	–	17,92
1.15	SKLAD	KERAMICKÁ DLAŽBA	BEZ PODHLEDU	–	2,74
1.16	ŠATNA	KERAMICKÁ DLAŽBA	BEZ PODHLEDU	–	13,53
1.17	WC	KERAMICKÁ DLAŽBA	BEZ PODHLEDU	OBKLAD DO VÝŠKY DVEŘÍ	1,35
1.18	WC	KERAMICKÁ DLAŽBA	BEZ PODHLEDU	OBKLAD DO VÝŠKY DVEŘÍ	1,41
1.19	CHODBA	KERAMICKÁ DLAŽBA	BEZ PODHLEDU	–	1,94
1.20	WC MUŽI	KERAMICKÁ DLAŽBA	BEZ PODHLEDU	OBKLAD DO VÝŠKY DVEŘÍ	2,13
1.21	CHODBA	KERAMICKÁ DLAŽBA	BEZ PODHLEDU	–	1,39
1.22	CHODBA	KERAMICKÁ DLAŽBA	BEZ PODHLEDU	–	1,43
1.23	ÚKLID	KERAMICKÁ DLAŽBA	BEZ PODHLEDU	OBKLAD DO VÝŠKY DVEŘÍ	1,18
1.24	VÝTAH	–	–	–	3,19
1.25	SKLAD	BETONOVÁ PODLAHA	BEZ PODHLEDU	–	1,87
1.26	TECHNICKÁ MÍSTNOST	BETONOVÁ PODLAHA	BEZ PODHLEDU	–	1,87

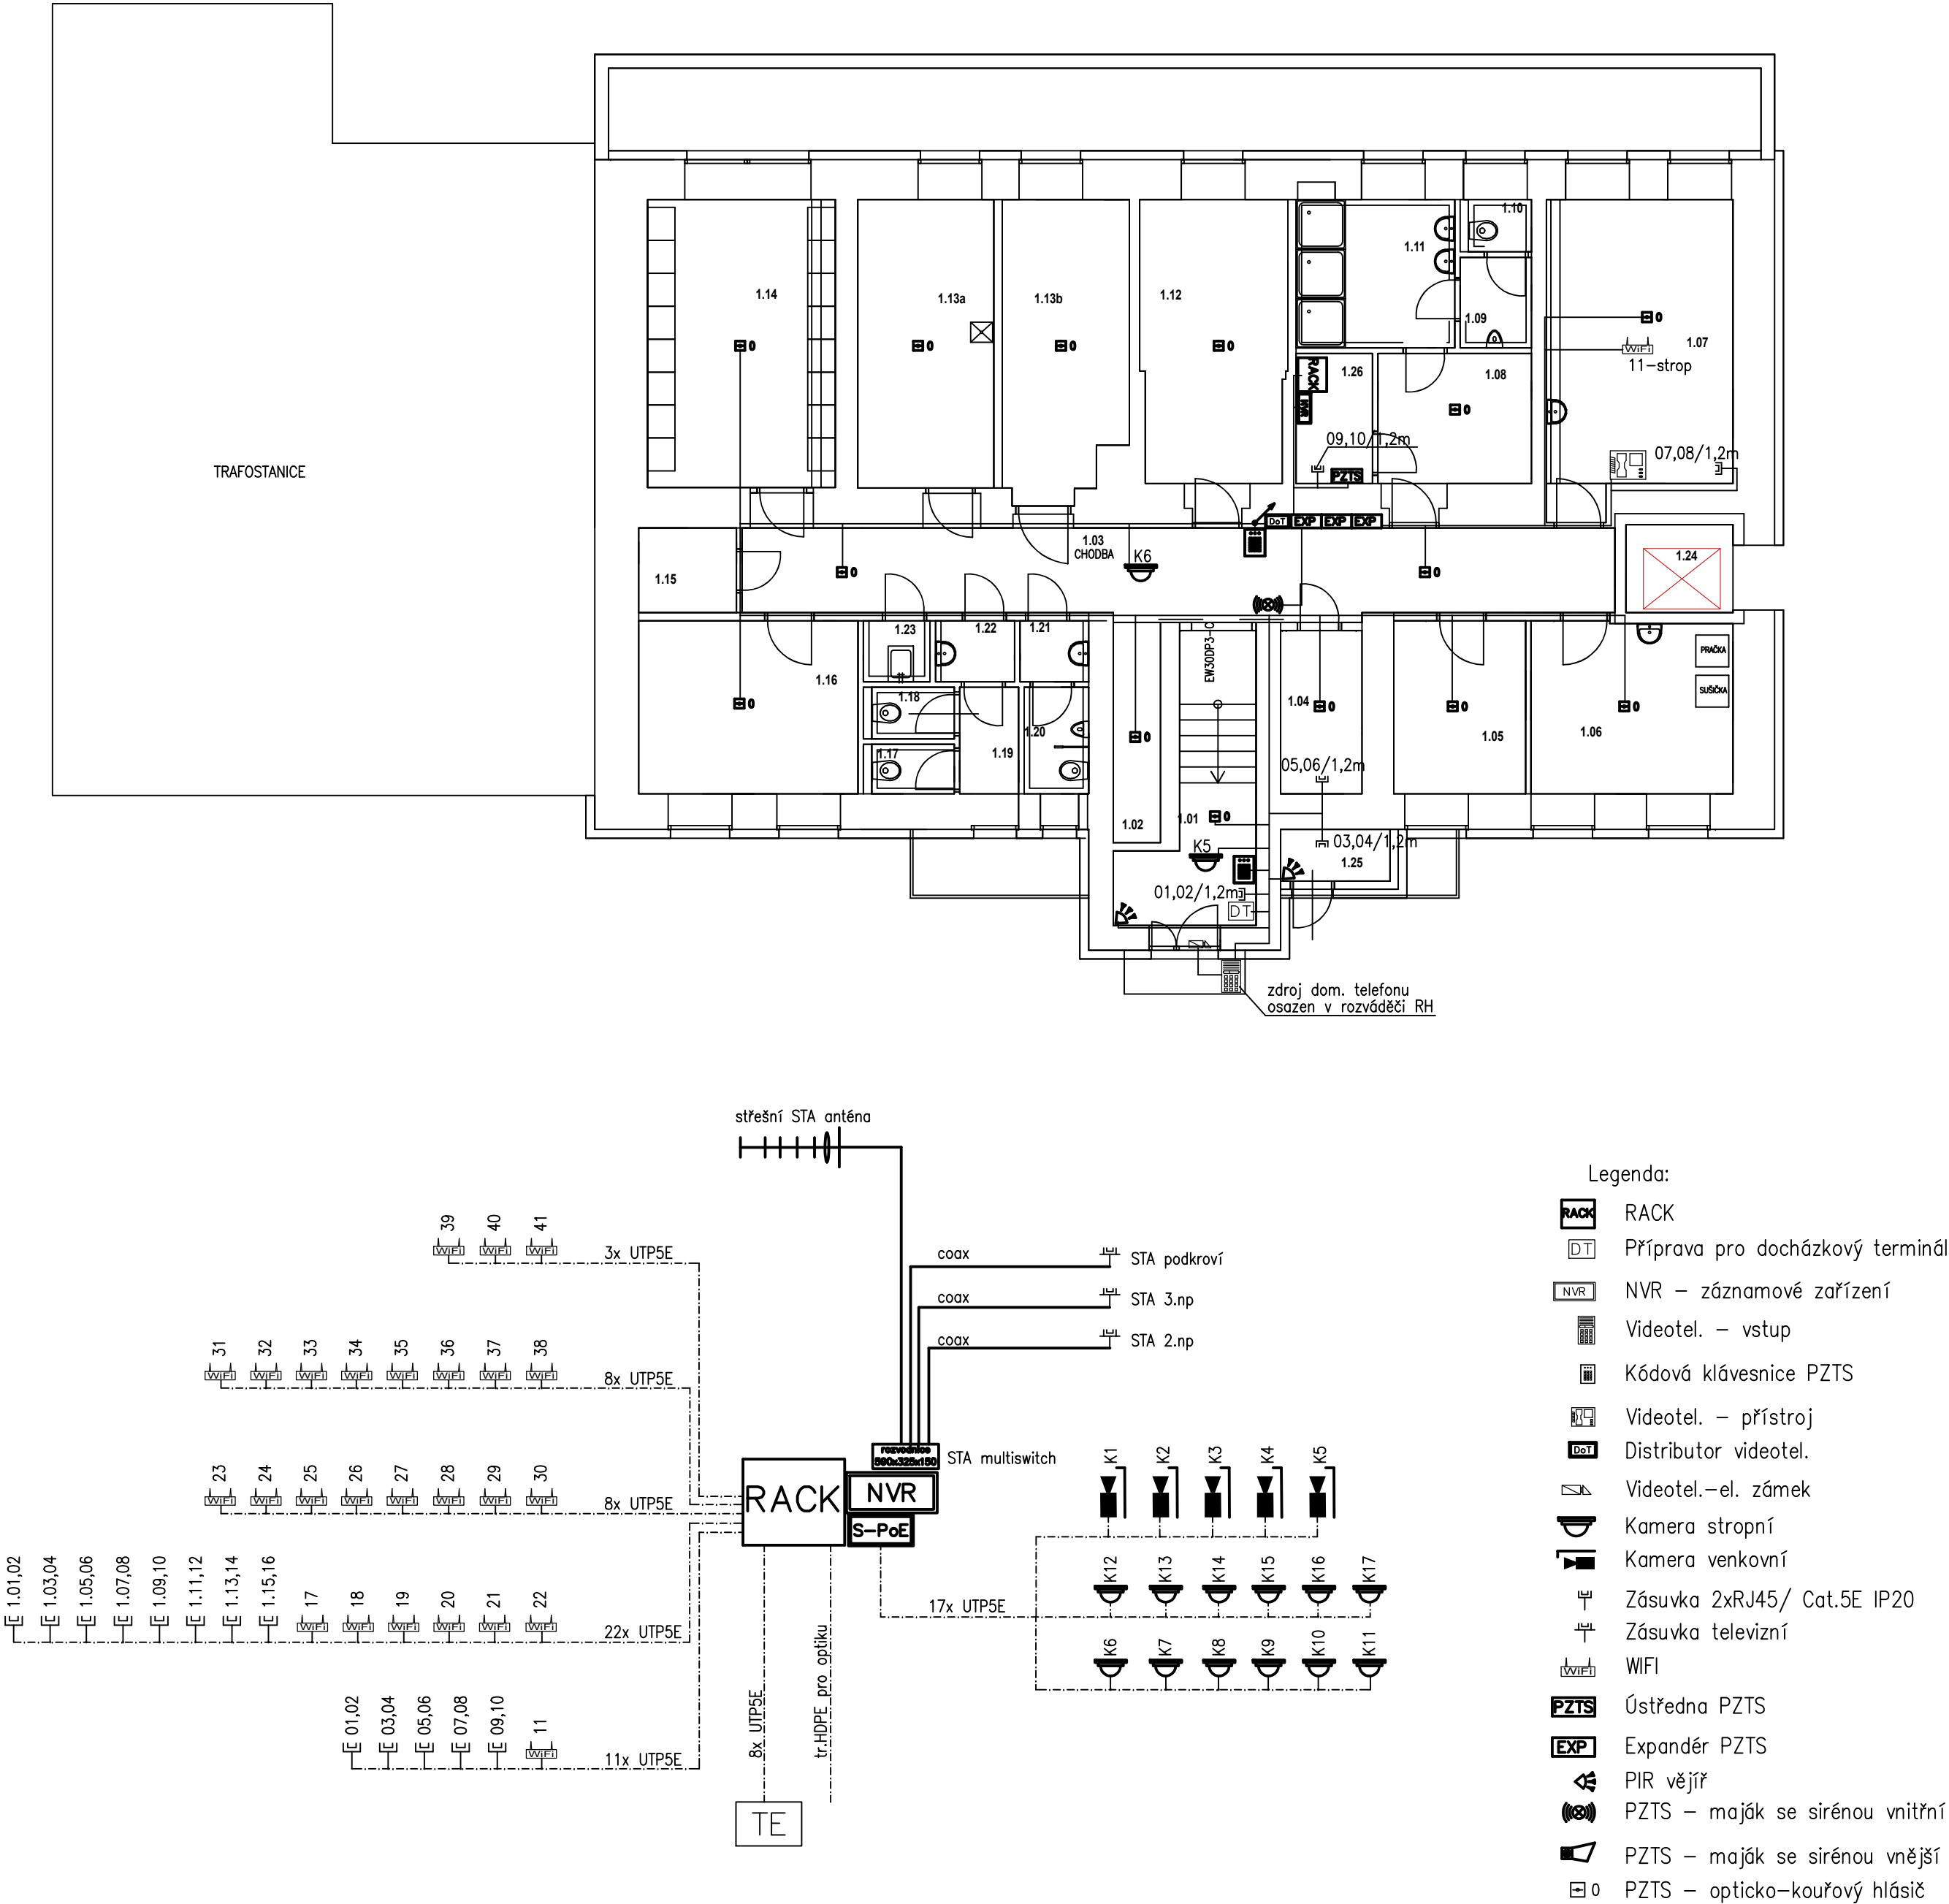

– ÚROVEŇ PODLAHY 1.NP BUDOVY BÝVALÉHO ŠTÁBU ±0,000 = 352,59 m.n.m

<b>HLAVNÍ PROJEKTANT:</b> <b>ENERGY BENEFIT centre</b>		<b>ZPRACOVATEL ČÁSTI:</b> Energy Benefit Centre a.s. Křenova 438/3, 162 00 Praha 6 tel.: +420 270 003 300 e-mail: kontakt@energy-benefit.cz internet: www.energy-benefit.cz		<b>Vypracoval:</b> Jiří Provazník <b>Zodpovědný projektant:</b> Ing. Lumír Mach	
<b>STAVEBNÍK:</b> Královéhradecký kraj Pivovarské náměstí 1245, 500 03 Hradec Králové				<b>razítko a podpis</b>	
<b>PROJEKT:</b> Stavební úpravy objektu č.p. 426 v Novém Městě nad Metují spojené s kompletní přestavbou pro nové využití výuky odborného výcviku (kadeřnictví, kosmetika) a pro domov mládeže				<b>Zakázkové číslo:</b> 230197	
<b>MÍSTO STAVBY:</b> č.p. 426, ul. T.G.Masaryka, 549 01 Nové Město nad Metují, pozemky st. 722 v k.ú. Nové Město nad Metují [706442]				<b>Datum:</b> 10/2024	
<b>ČÁST, PROFESE:</b> D.1.4 TPS zařízení silnoproudé el. a bleskosvod, el. komunikace				<b>Stupeň:</b> DPS	
<b>VÝKRES:</b> Slaboproud 1.pp				<b>Měřítko:</b> 1:100	
				<b>Č.výkr.:</b> D.1.4.- 06	