

POZEMEK	659 /2	ASFALT
POVRCH		

PODÉLNÝ PROFIL  
KANALIZAČNÍ PŘÍPOJKA



MĚŘÍTKO      DÉLEK 1 : 50  
VÝŠEK 1 : 50

LEGENDA:

VÝKOPY PAŽÍT A ZÁSYPY POTRUBÍ ZHUTŇOVAT !

- RŠ
- RŠ1
- RŠ2
- STÁVAJÍCÍ REVIZNÍ ŠACHTA
- NOVÁ REVIZNÍ ŠACHTA D400
- STÁVAJÍCÍ REVIZNÍ ŠACHTA

RŠ

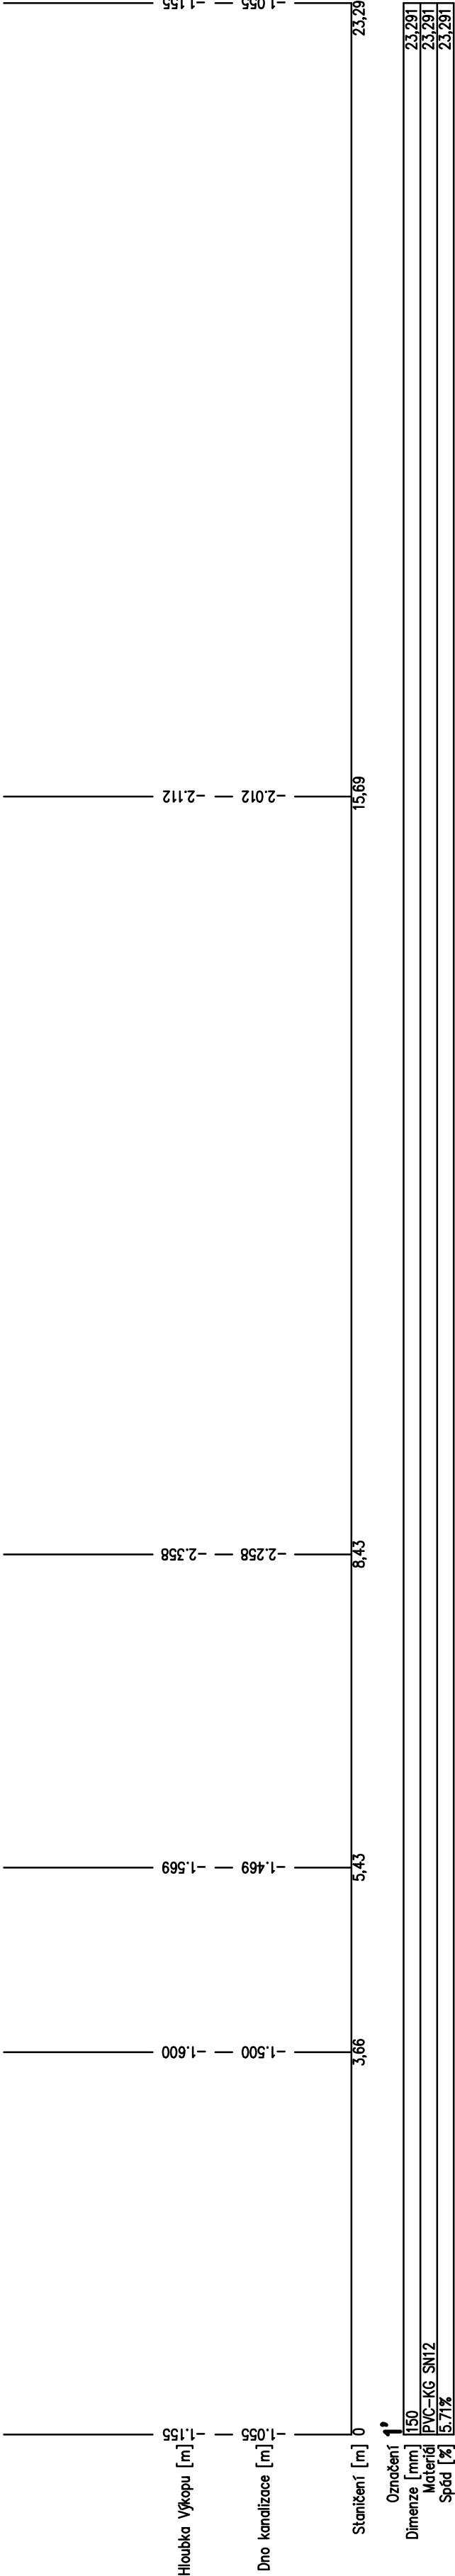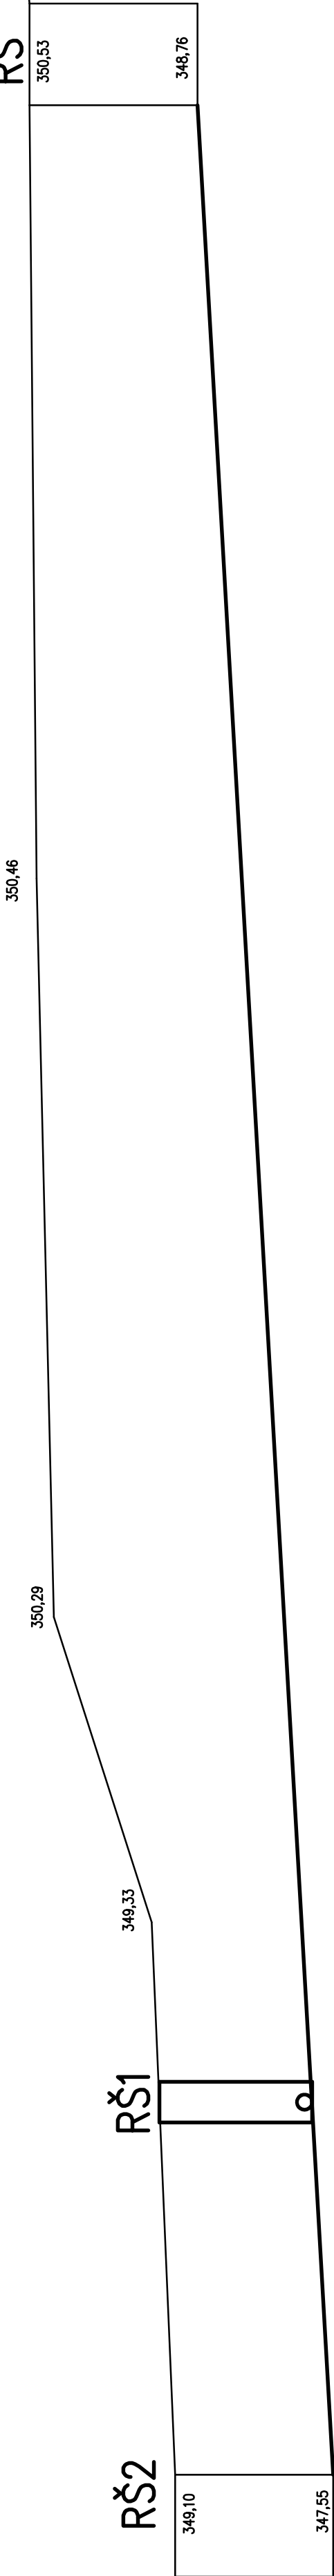

HLAVNÍ PROJEKTANT:		ZPRACOVATEL ČÁSTI:		Výpracoval:	
ENERGY		Energy Benefit Centre a.s.		Martin Fejk	
centre		Křenova 438/3, 162 00 Praha 6		Zodpovědný projektant:	
STAVEBNÍK:		Přivarovské náměstí 1245, 500 03 Hradec Králové		Ing. Vladimír Fiedler	
PROJEKT:		Stavební úpravy objektu č.p. 426 v Novém Městě nad Metují spojené s kompletní přestavbou pro nové využití výukový odborného výcviku (kadeřnictví, kosmetika) a pro domov mládeže		Výkres:	
MÍSTO STAVBY: č.p. 426, ul. T.G.Masaryka, 549 01 Nové Město nad Metují, pozemky st. 722 v k.ú. Nové Město nad Metují [706442]		D.1.4.1 Zdravotně technické instalace		Měřítko:	
ČÁST, PROFES:		D.1.4.1 Zdravotně technické instalace		Č. výkres:	
D.1.4.1 Zdravotně technické instalace		D.1.4.1 - 18		Stupeň:	
