




M 1:20, 1:50

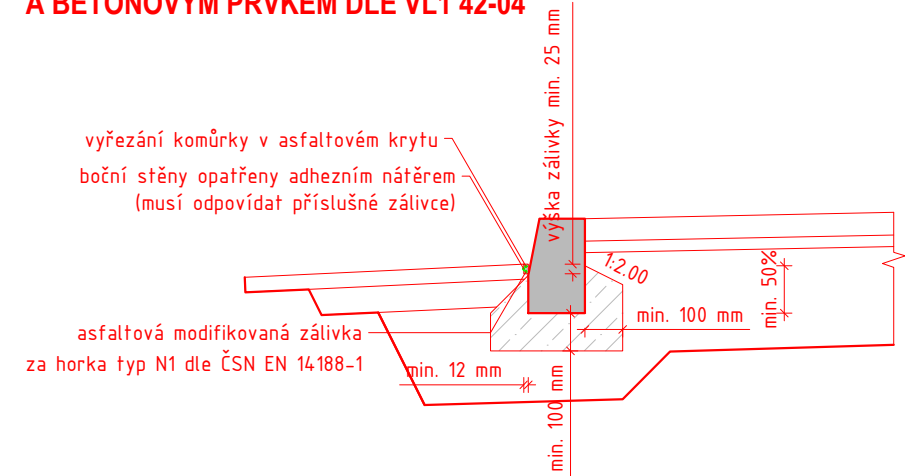


IO200	Stávající vozovka
-------	-------------------

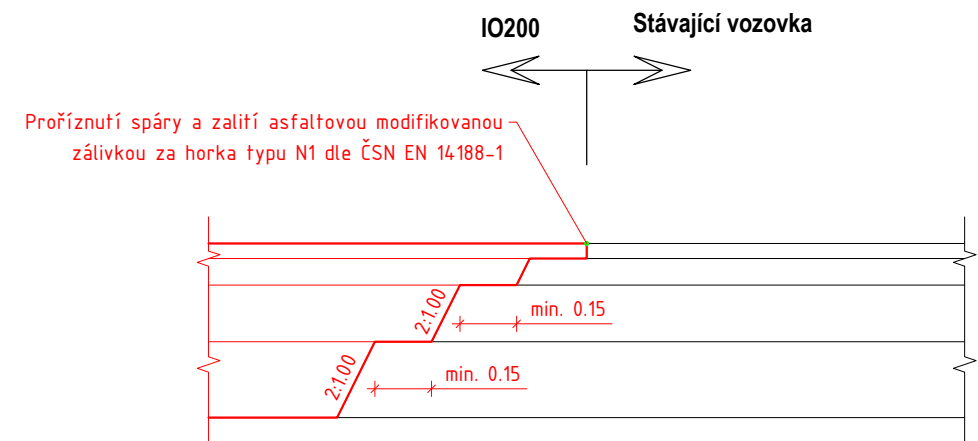


AREÁL NEMOCNICE	DOSVAHOVÁNÍ	PODÉLNÉ PARKOVACÍ STÁNÍ	JÍZDNÍ PRUH	KOLMÉ PARKOVACÍ STÁNÍ	SO 01	PARKOVACÍ DŮM TRUTNOV
-----------------	-------------	-------------------------	-------------	-----------------------	-------	-----------------------

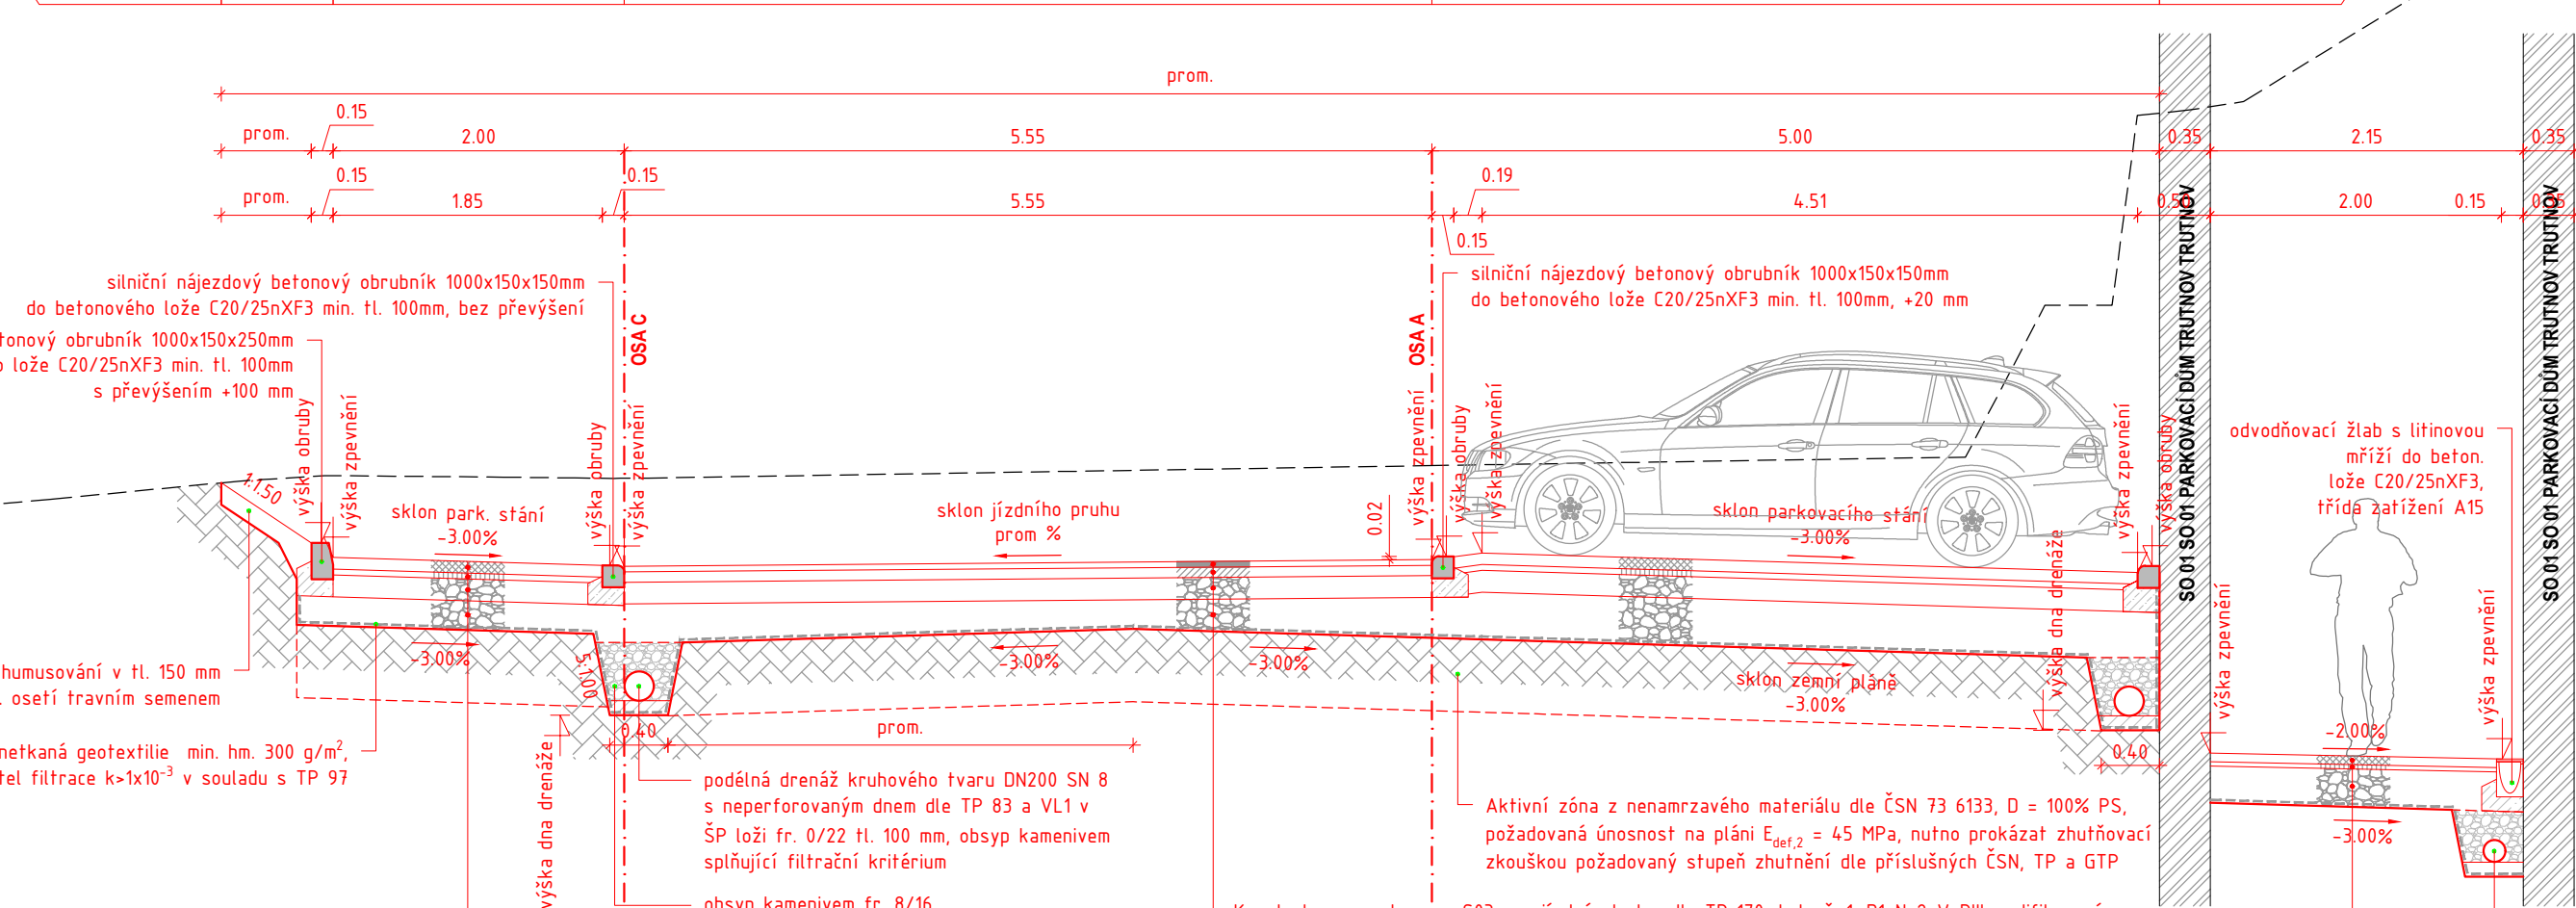

ŠACHTY REVIZNÍ PLASTOVÉ DN315 VE VOLNÉM TERÉNU

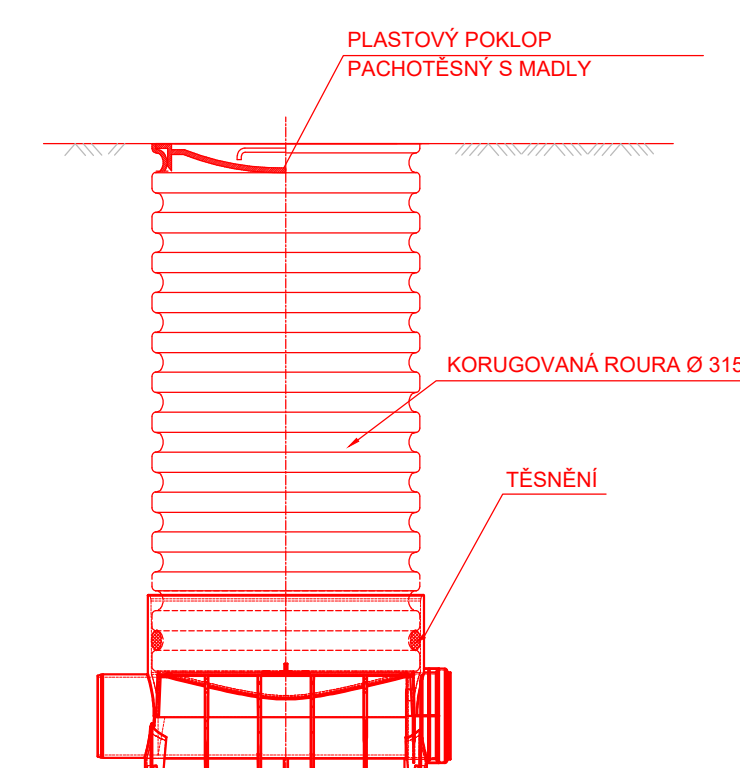


ŠACHTY REVIZNÍ PLASTOVÉ DN425 VE VOZOVCE

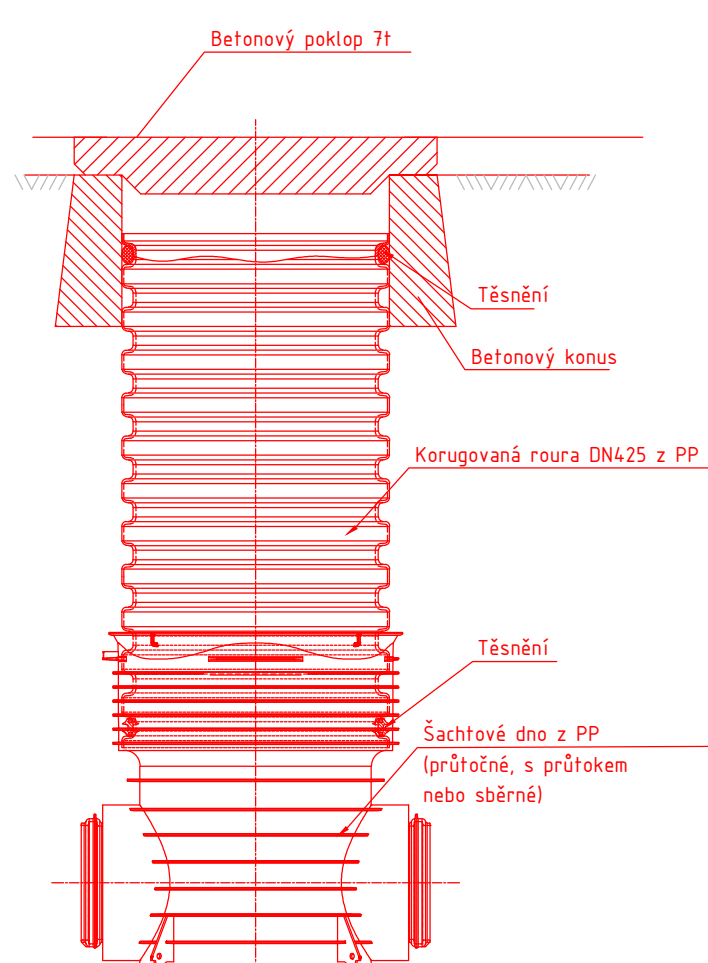



silniční nájezdový betonový obrubník 1000x150x150mm
do betonového lože C20/25nXF3 min. tl. 100mm, +20 mm
nájezdový klín z betonu C20/25nXF3 V TL. 120 mm

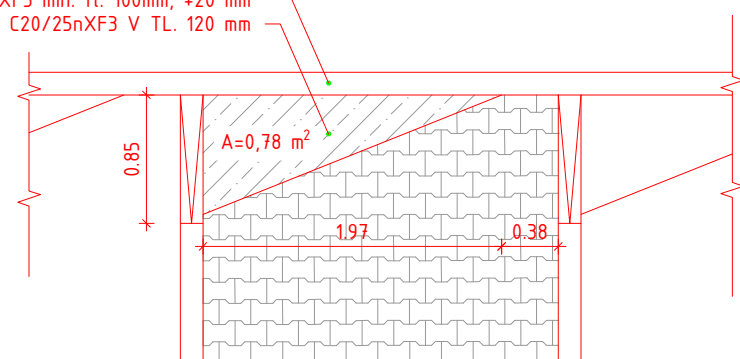

PROJEKTANT NENESÉ ŽÁDNOU ZODPOVĚDNOST ZA ZMĚNY PROVEDENÉ BEZ JEHO SOHLASU.
ZAHOTVITEL JE POVINNÝ O ZJIŠTĚNÝCH CHYBÁCH V DOKUMENTACI NEODKLADNĚ INFORMOVAT PROJEKTANTA.
VŠECHNY VÝSKOVÉ A DĚLKOVÉ ROZMĚRY BUDOU KONTROLOVÁNY BĚHEM PŘEBĚHU PRÁČÍ NA STAVBĚ.
PŘI OBJEDNÁVÁNÍ POUŽITÝCH MATERIÁLŮ JE POTŘEBA PŘESNĚ ZAMĚŘIT ZAHOTVITELEM SKUTEČNÉ ROZMĚRY NA STAVBĚ.
V PŘÍPADĚ CHYBĚJÍCÍ KÓTY JE KAZKÁŽNO ODMĚŘOVAT Z VÝKRESŮ, JE NEPODLEHNĚ KONTAKTOVAT PROJEKTANTA.
ZMĚNY PROJEKTU JE MOŽNÉ VYKONAT POUZE SE SOHLASEM AUTORA PROJEKTU.
PO ZPĚVNĚNÍM PLOCHMI POJÍŽDĚNÝCH KOMUNIKACÍ BUDOU ELEKTRICKÉ/SĐEŤOVÉ ROZVODY ULOŽENY V CHRÁNICÍCH.
STÁVAJÍCÍ POKLOPY PODZEMNÍCH SÁCHET BUDOU VÝSKOVĚ UPRAVENY DLE ÚROVNĚ NOVE NIVELYTY ZPĚVNĚNÝCH PLOCH.

generální projektant	projektant části
----------------------	------------------

A99

Atelier 99 s.r.o.
Purkyňova 71/99
612 00 Brno

číslo par

architekt Ing. arch. Dana Lošťáková vypracoval Ing. Tomáš Efenberk

ved. projektant Ing. Marie Kudělková zodp. projektant Ing. Vít Rybák

stavebník Královéhradecký kraj, Pivovarské náměstí 1245, 500 03 Hradec Králové

Oblastní nemocnice Trutnov

objekt **IO 200 Komunikace a zpevněné ploch**

část **D1. - DOKUMENTACE STAVEBNÍHO NEBO INŽENYRSKEHO OBJEKTU**

název dokumentu	Vzorové příčné řez
zakázka A-22-1041

datum 11/2024

stupeň	DPS

měřítko 1:50

číslo přílohy **203**