



BLESKOSVOD A UZEMNĚNÍ

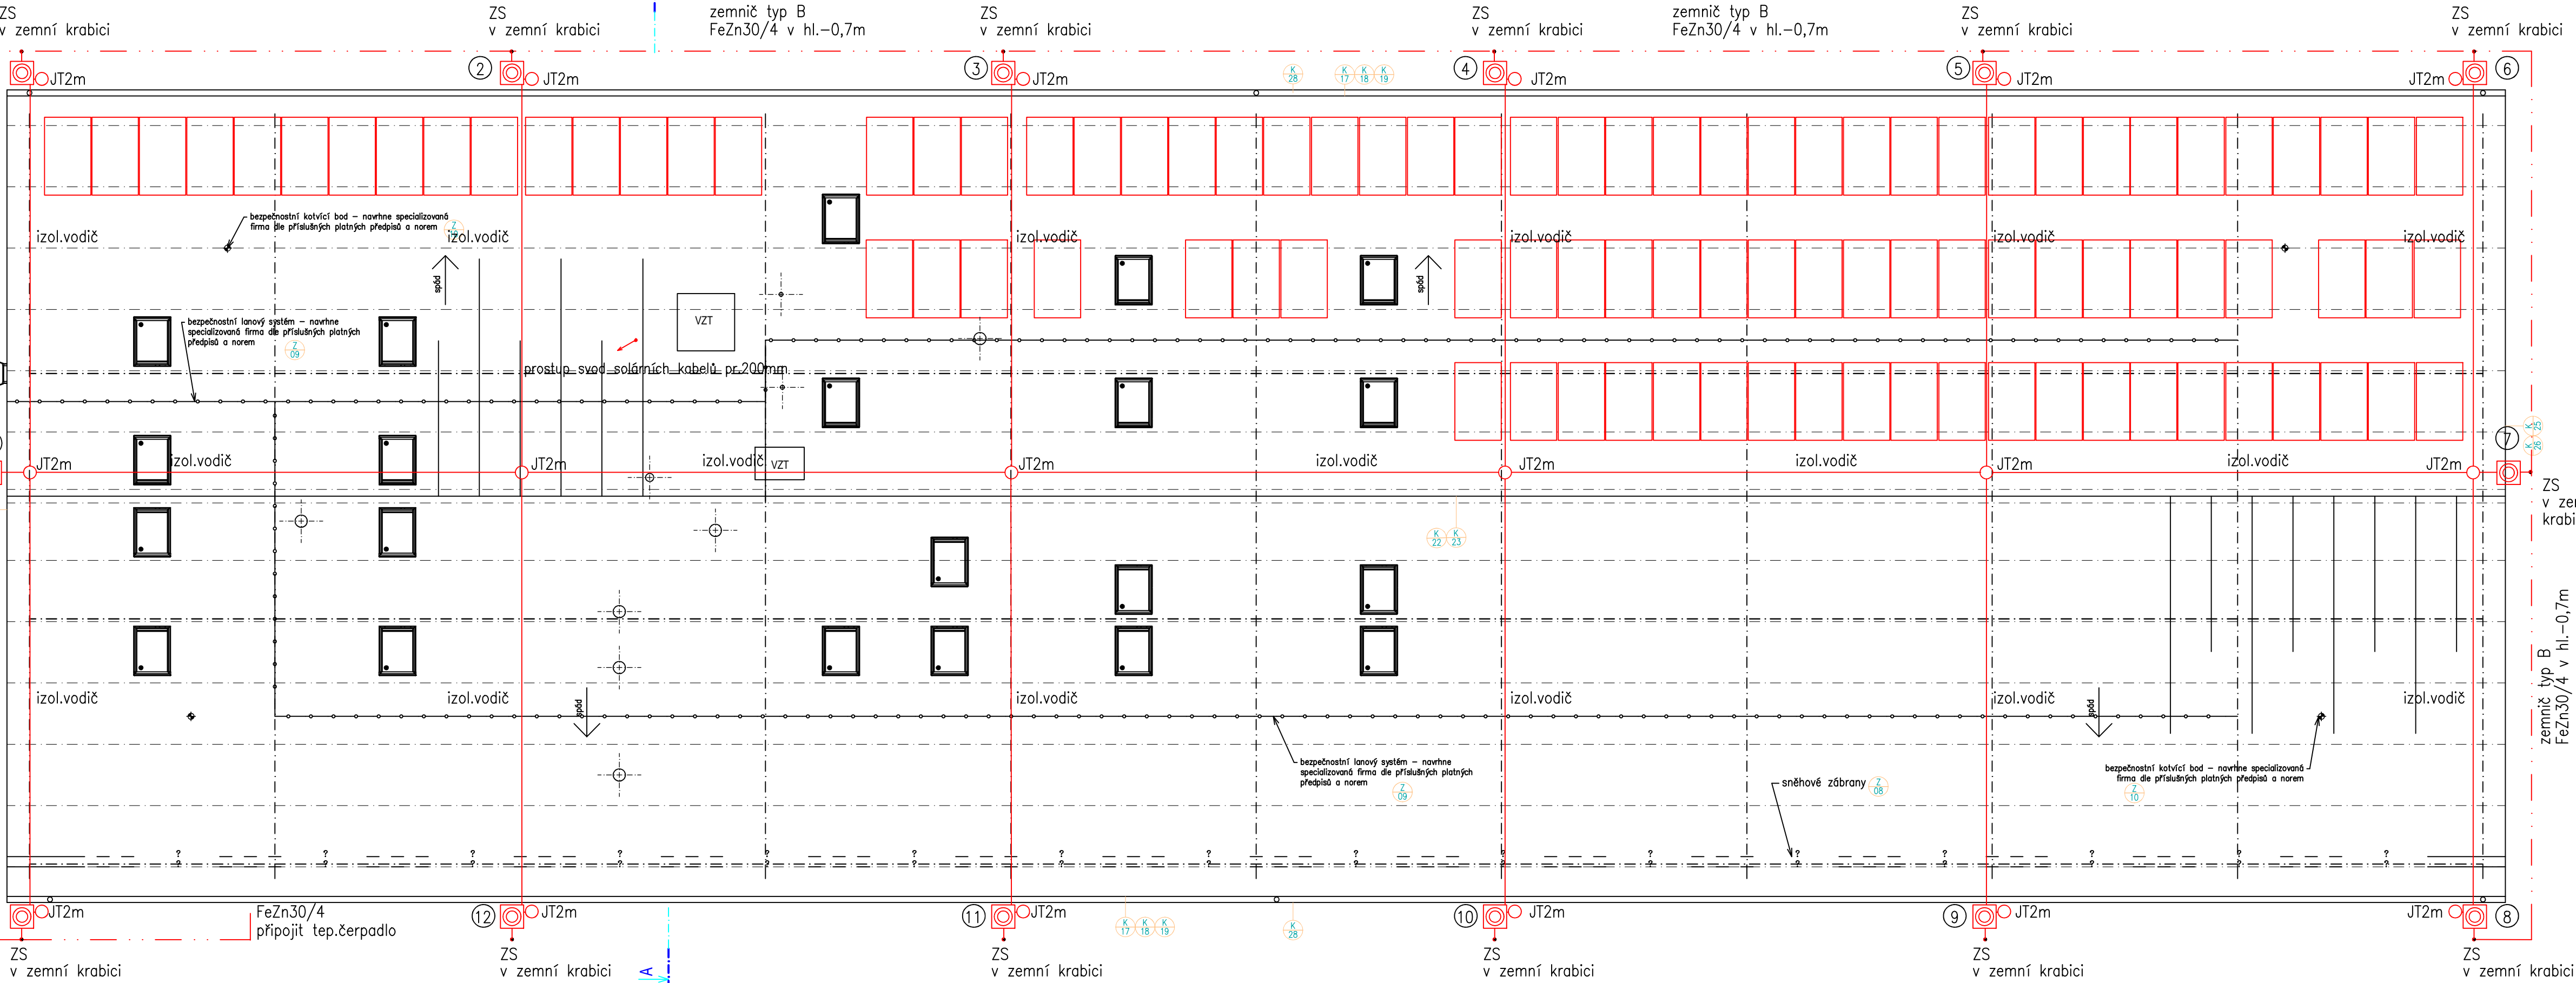

- Legenda bleskosvod
- SZ,OU,2xD0Uz Svod bleskosvodu
 - Jímací tyč
 - Zkušební svorka v zemi
 - Sběrna MET
 - Doplňkové pospojení než. částí

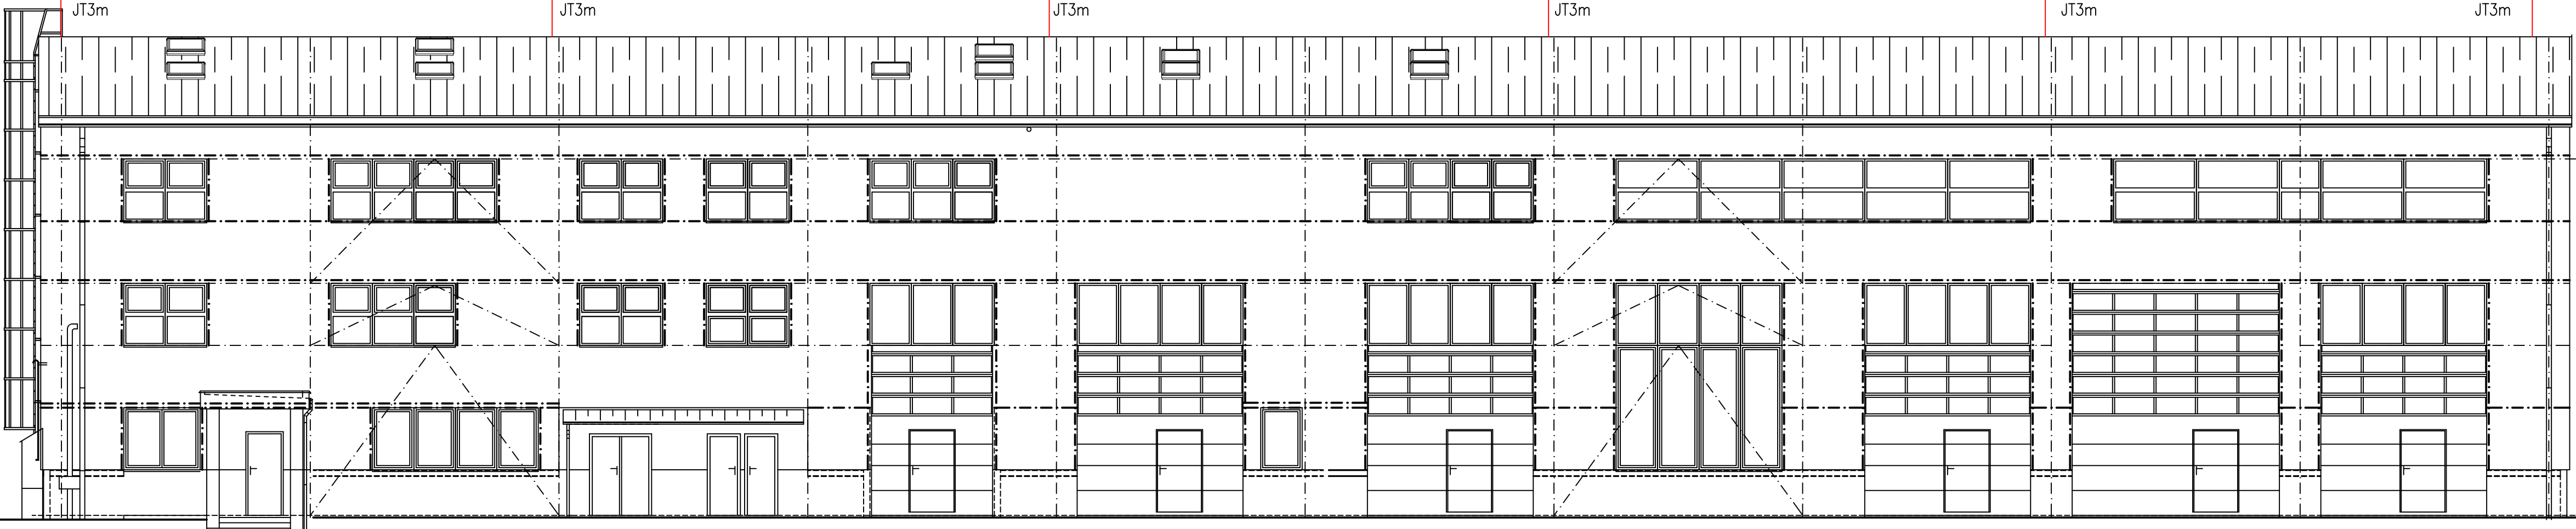

HLAVNÍ PROJEKTANT:



Energy Benefit Centre a.s.
Křenova 438/3, 162 00 Praha 6
tel.: +420 270 003 300
e-mail: kontakt@energy-benefit.cz
internet: www.energy-benefit.cz

ZPRACOVATEL ČÁSTI:

Vypracoval:
Pavel Švec
Autorizace části elektro:
Ing. Jaroslav Bělohradský

PROJEKT:

Snížení energetické náročnosti SŠTŘ Nový Bydžov
– dílny SPV Hlušice
pozemek č. st. 1/10 v KU Hlušice

STAVEBNÍK:

Střední škola technická a řemeslná
Dr.M. Tyrše 112, 504 01 Nový Bydžov

ČÁST, PROFESE:

TPS ZAŘÍZENÍ SILNOPROUDÉ ELEKTROTECHNIKY A BLESKOSVOD

VÝKRES:

BLESKOSVOD A UZEMNĚNÍ

rozliška a podpis

Zakázkové číslo:
170014

Datum:
02/2024

Část, Stupeň:
D1.4 DPS

Č. výkres.:
06

Formát:
8XA4

Paré:
00

Změna:
00

Měřítko:
1:100